


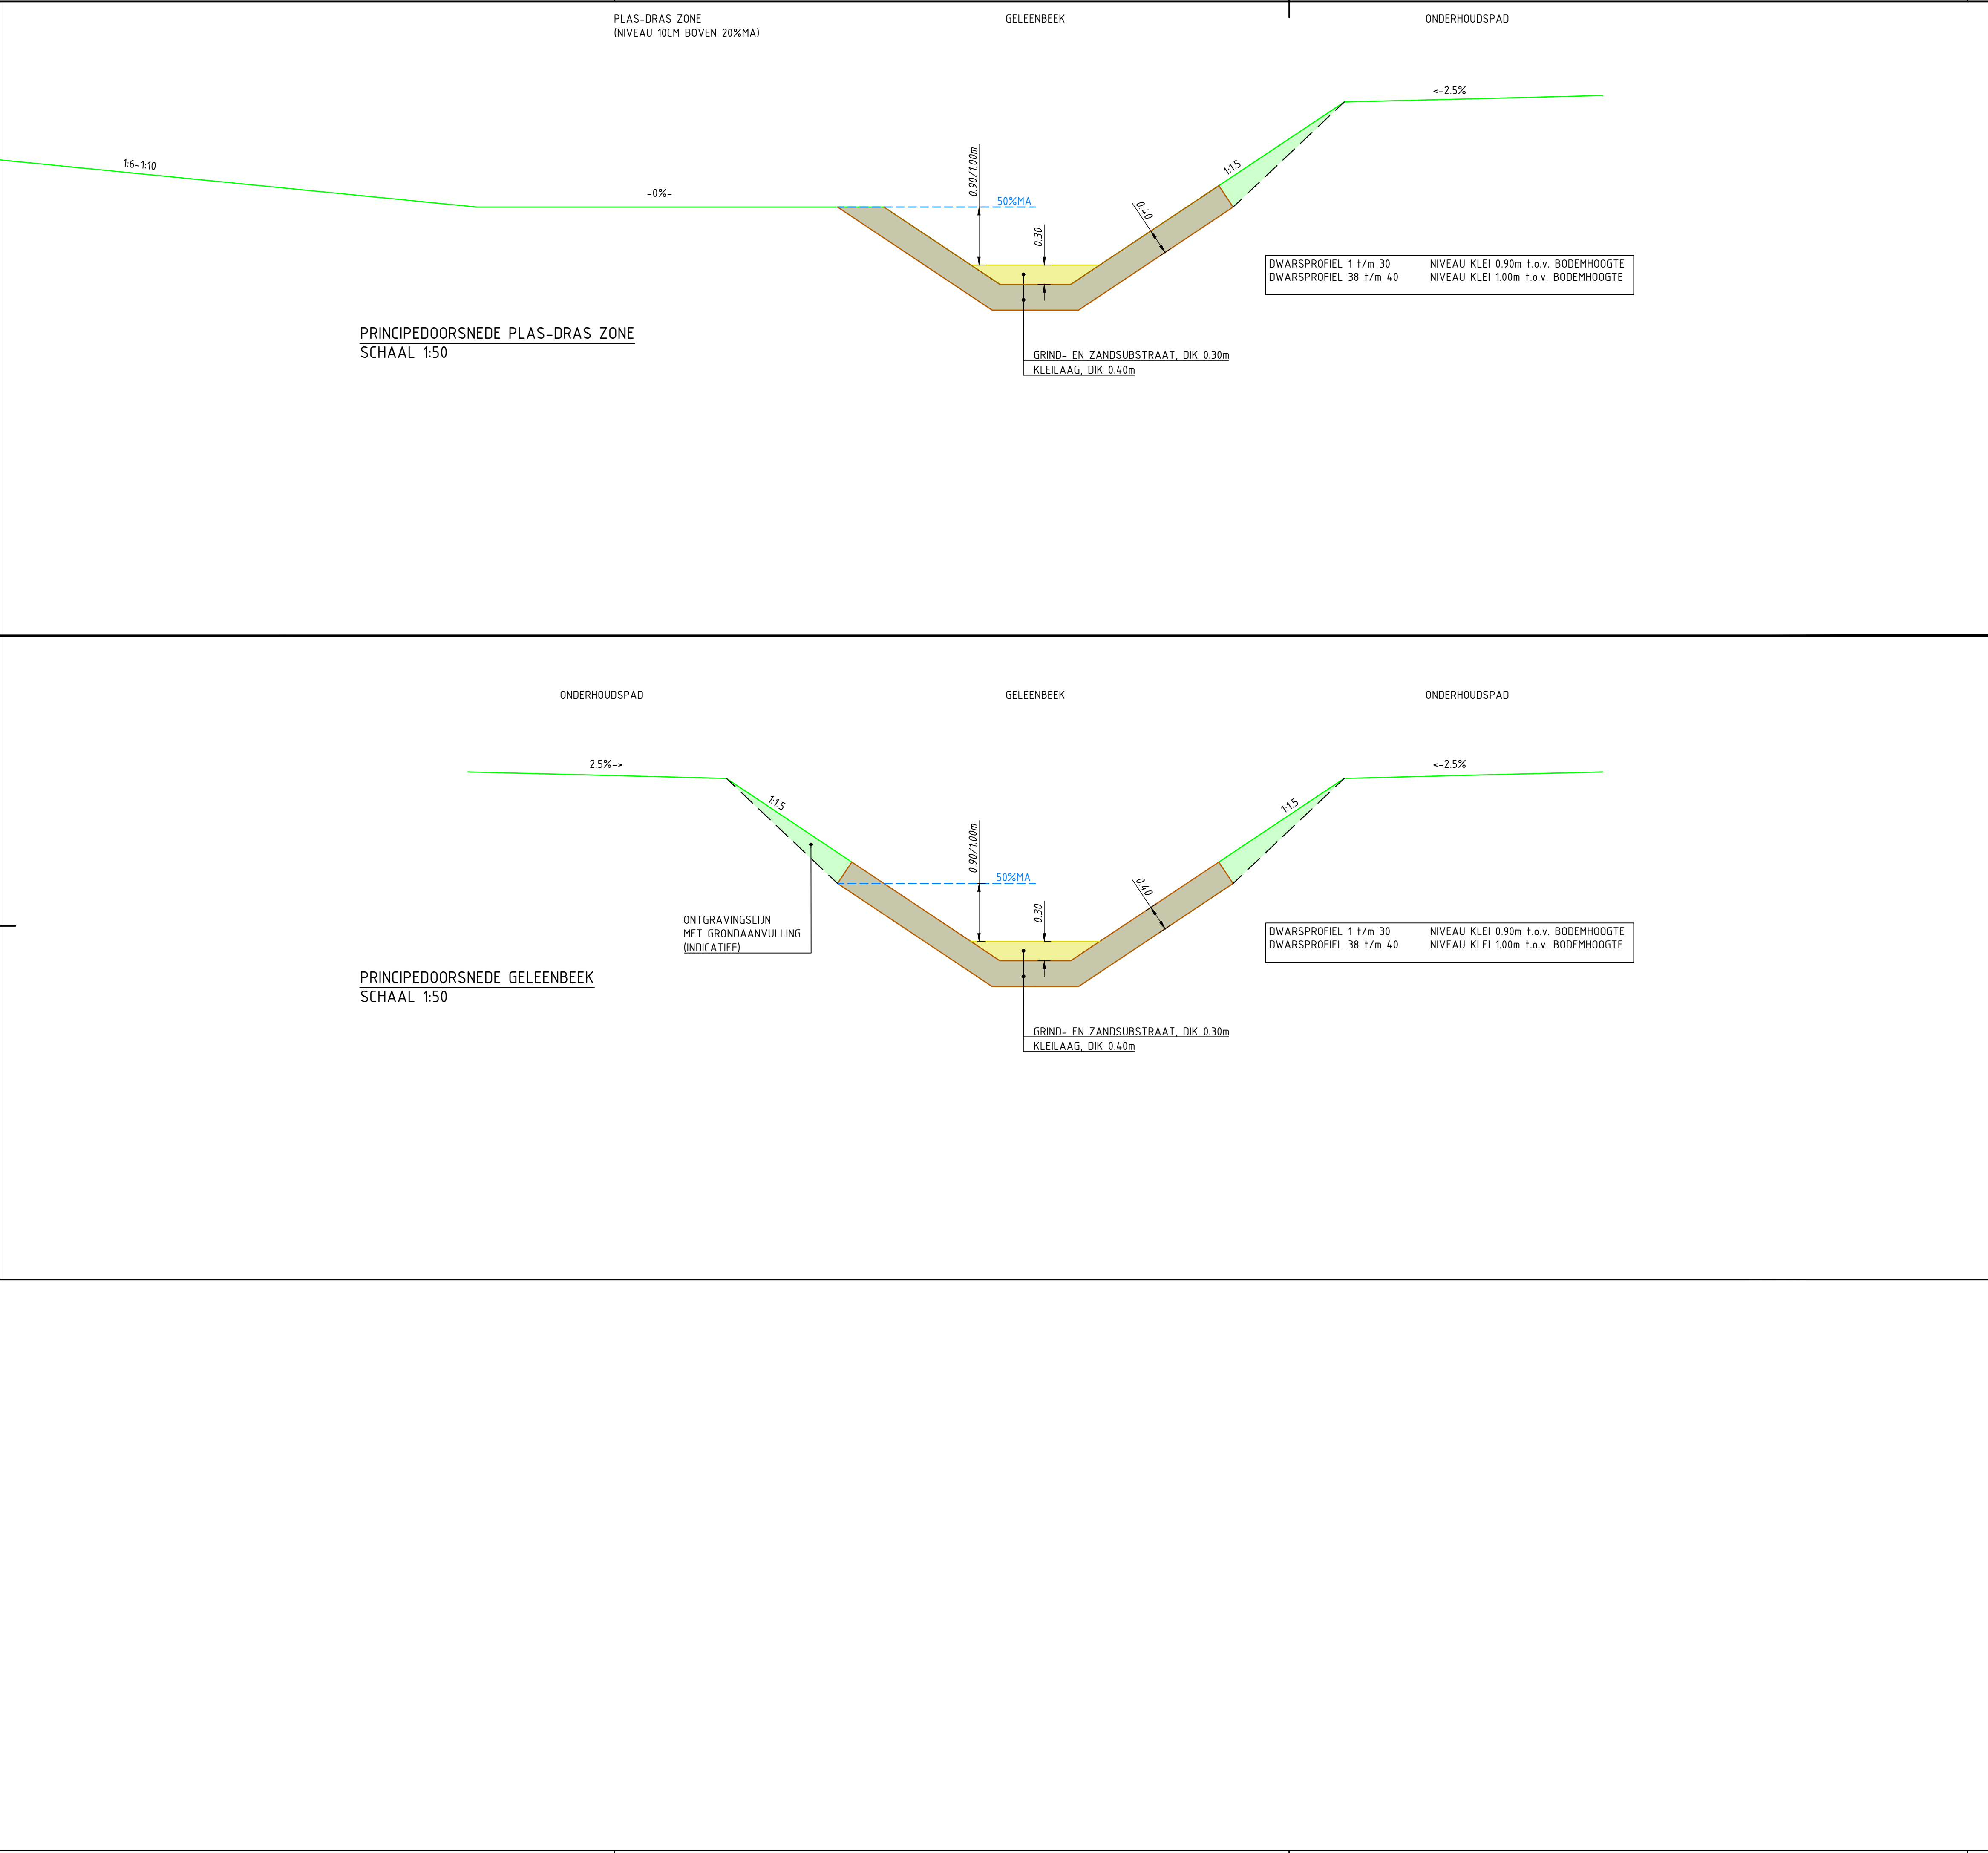

|      |                |            |          |               |
|------|----------------|------------|----------|---------------|
| 1.0  | EERSTE UITGAVE | 11-04-2025 | MHE      | IPL           |
| Code | Omschrijving   | Datum      | Getekend | Gecontroleerd |

GEONIUS

Geonius Infra

De Asselen Kuil 10

6161 RD Geleen

+31 (0) 88 1300 600

|                                         |        |                         |               |
|-----------------------------------------|--------|-------------------------|---------------|
| project                                 |        | opdrachtgever           |               |
| Herinrichting Geleenbeek                |        | Waterschap Limburg      |               |
| onderdeel                               |        | status                  | datum uitgave |
| Vergunningstekening - Principeprofielen |        | DEFINITIEF              | 11-04-2025    |
|                                         |        | schaal                  | blad          |
|                                         |        | 1:50                    | 1 / 3         |
| getekend                                | paraaf | formaat                 | projectnummer |
|                                         |        | A1                      | CA210023.018  |
| vrijgegeven                             | paraaf | tekening nummer         | documentsoort |
|                                         |        | CA210023.018-UO-VGN-T04 | TEKENING      |
|                                         |        | versie                  |               |
|                                         |        | 1.0                     |               |

© 2025 - www.geonius.nl

CA210023.18-UO-VGN-T04-03 Geleenbeek\_v1.0.dwg