




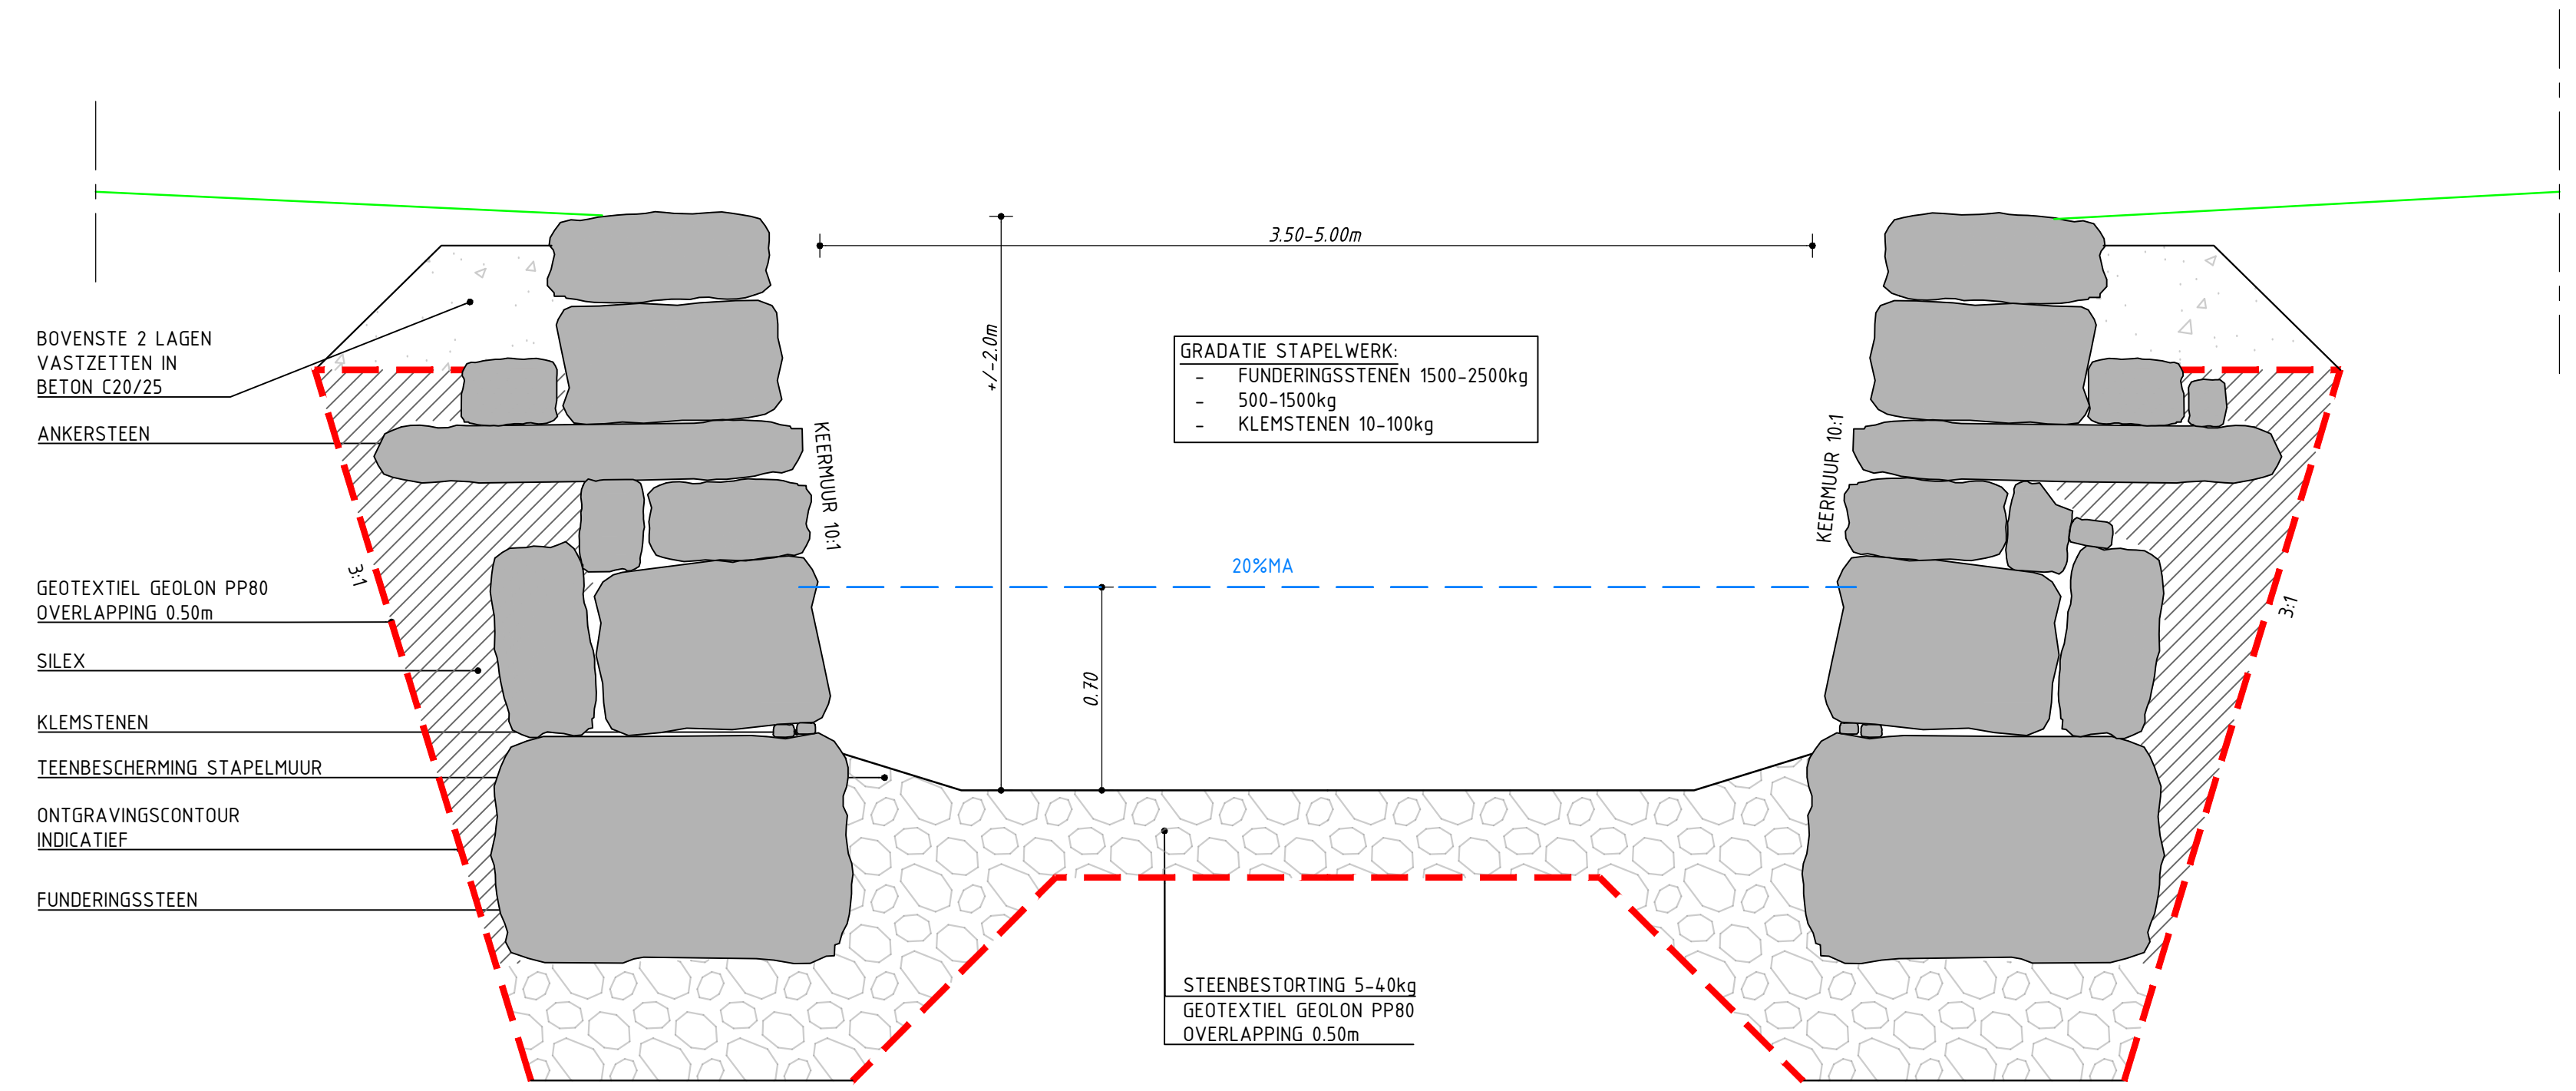


DETAIL 4: STAPELWERK T.P.V. 'OP DE BRUG'
Schaal 1:20

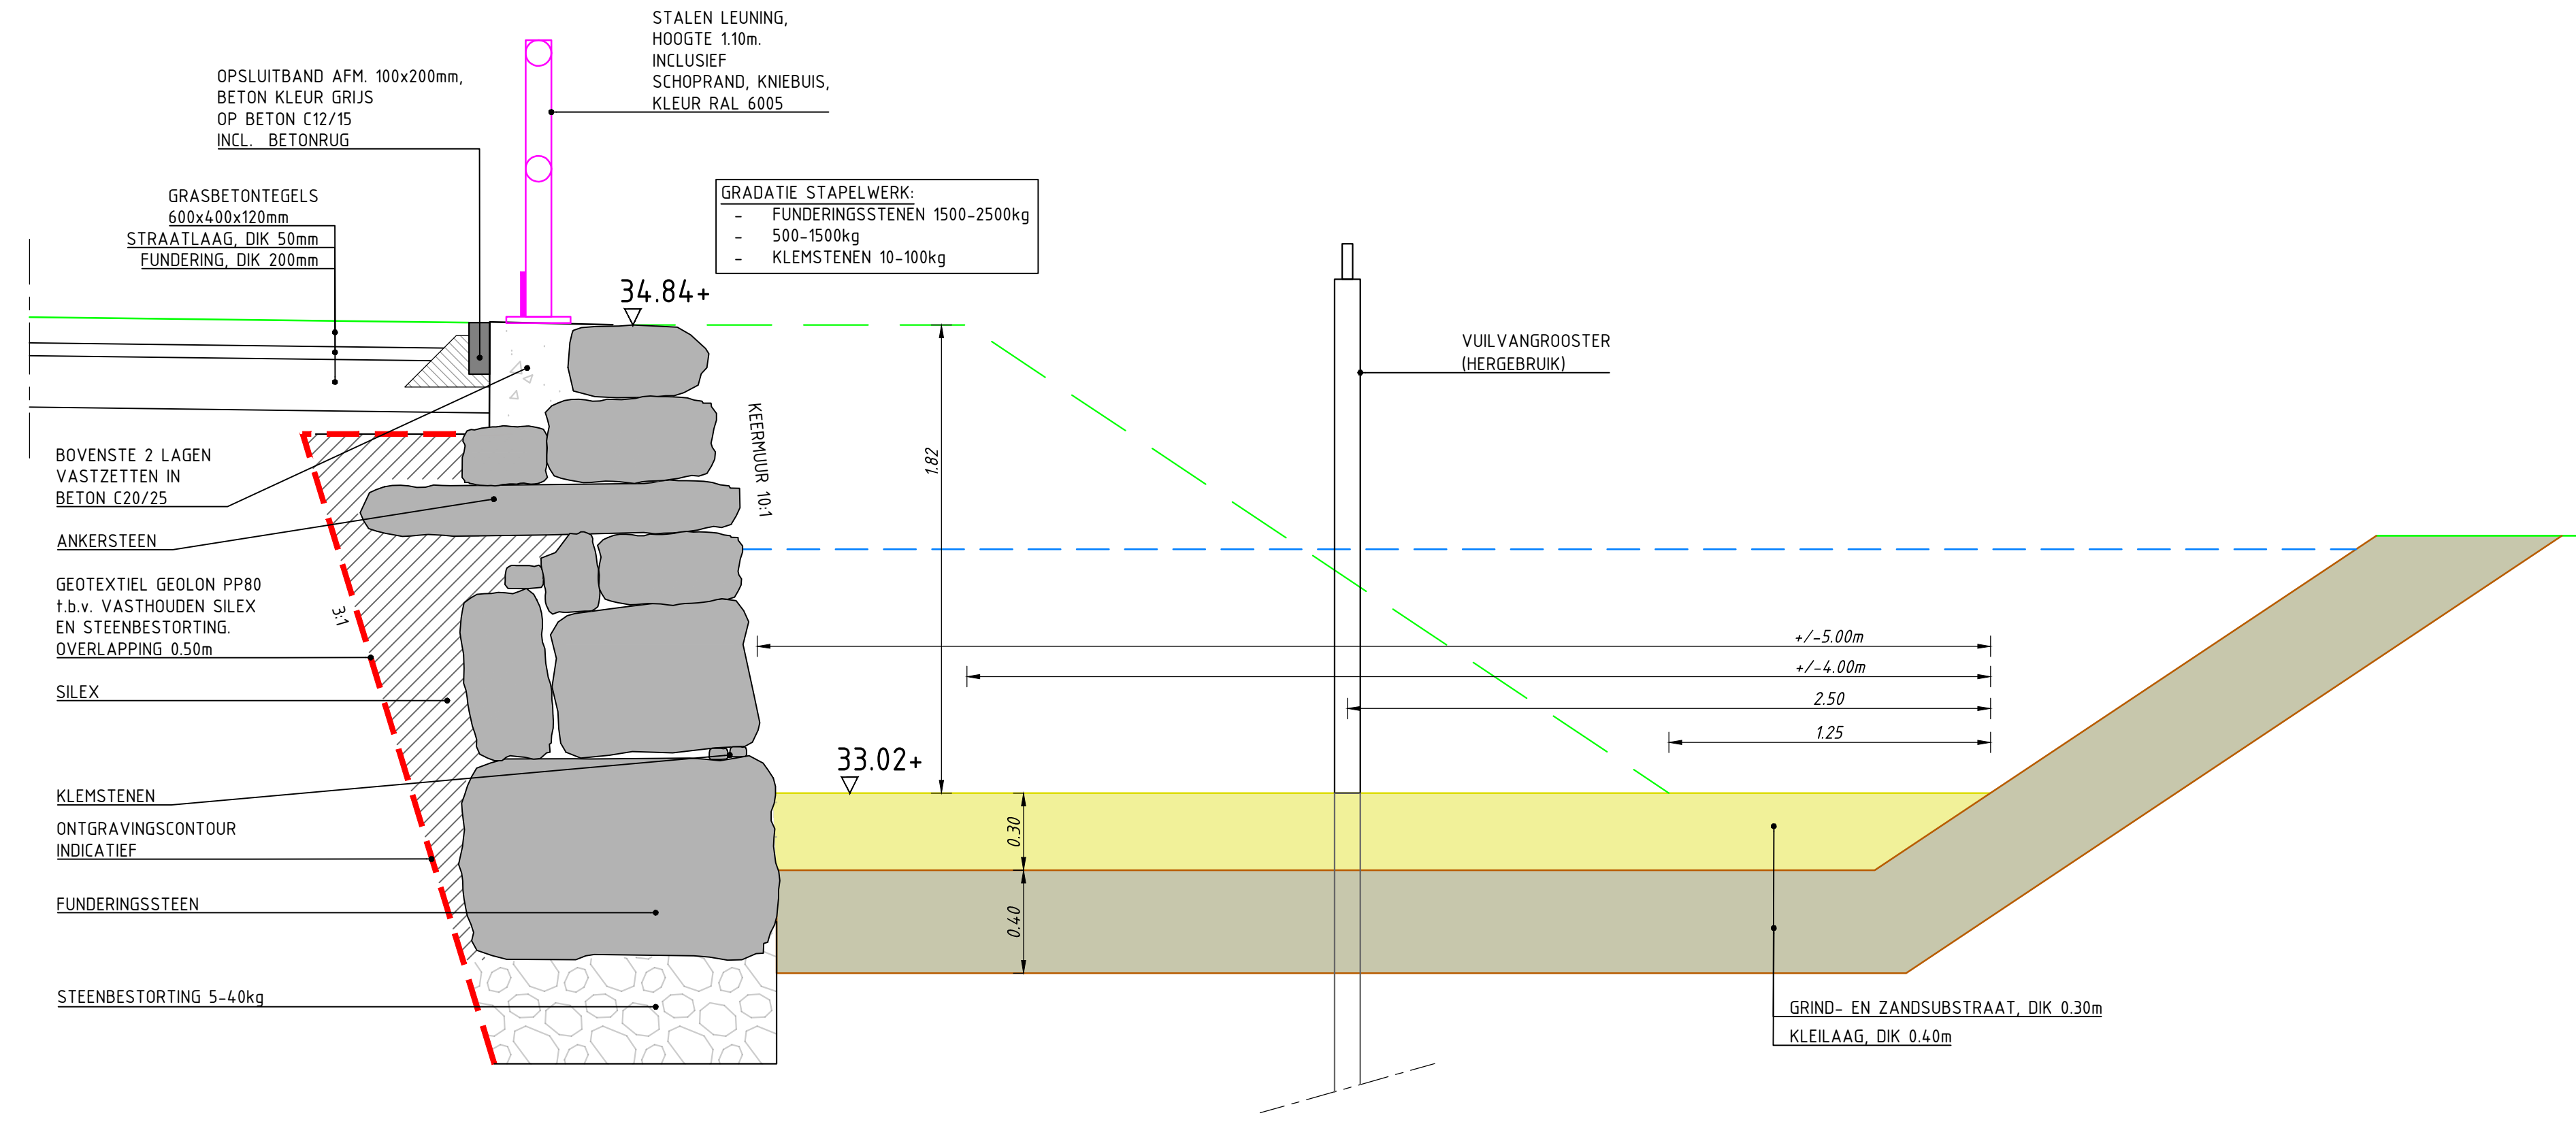


DETAIL 5: VUILVANG
Schaal 1:20

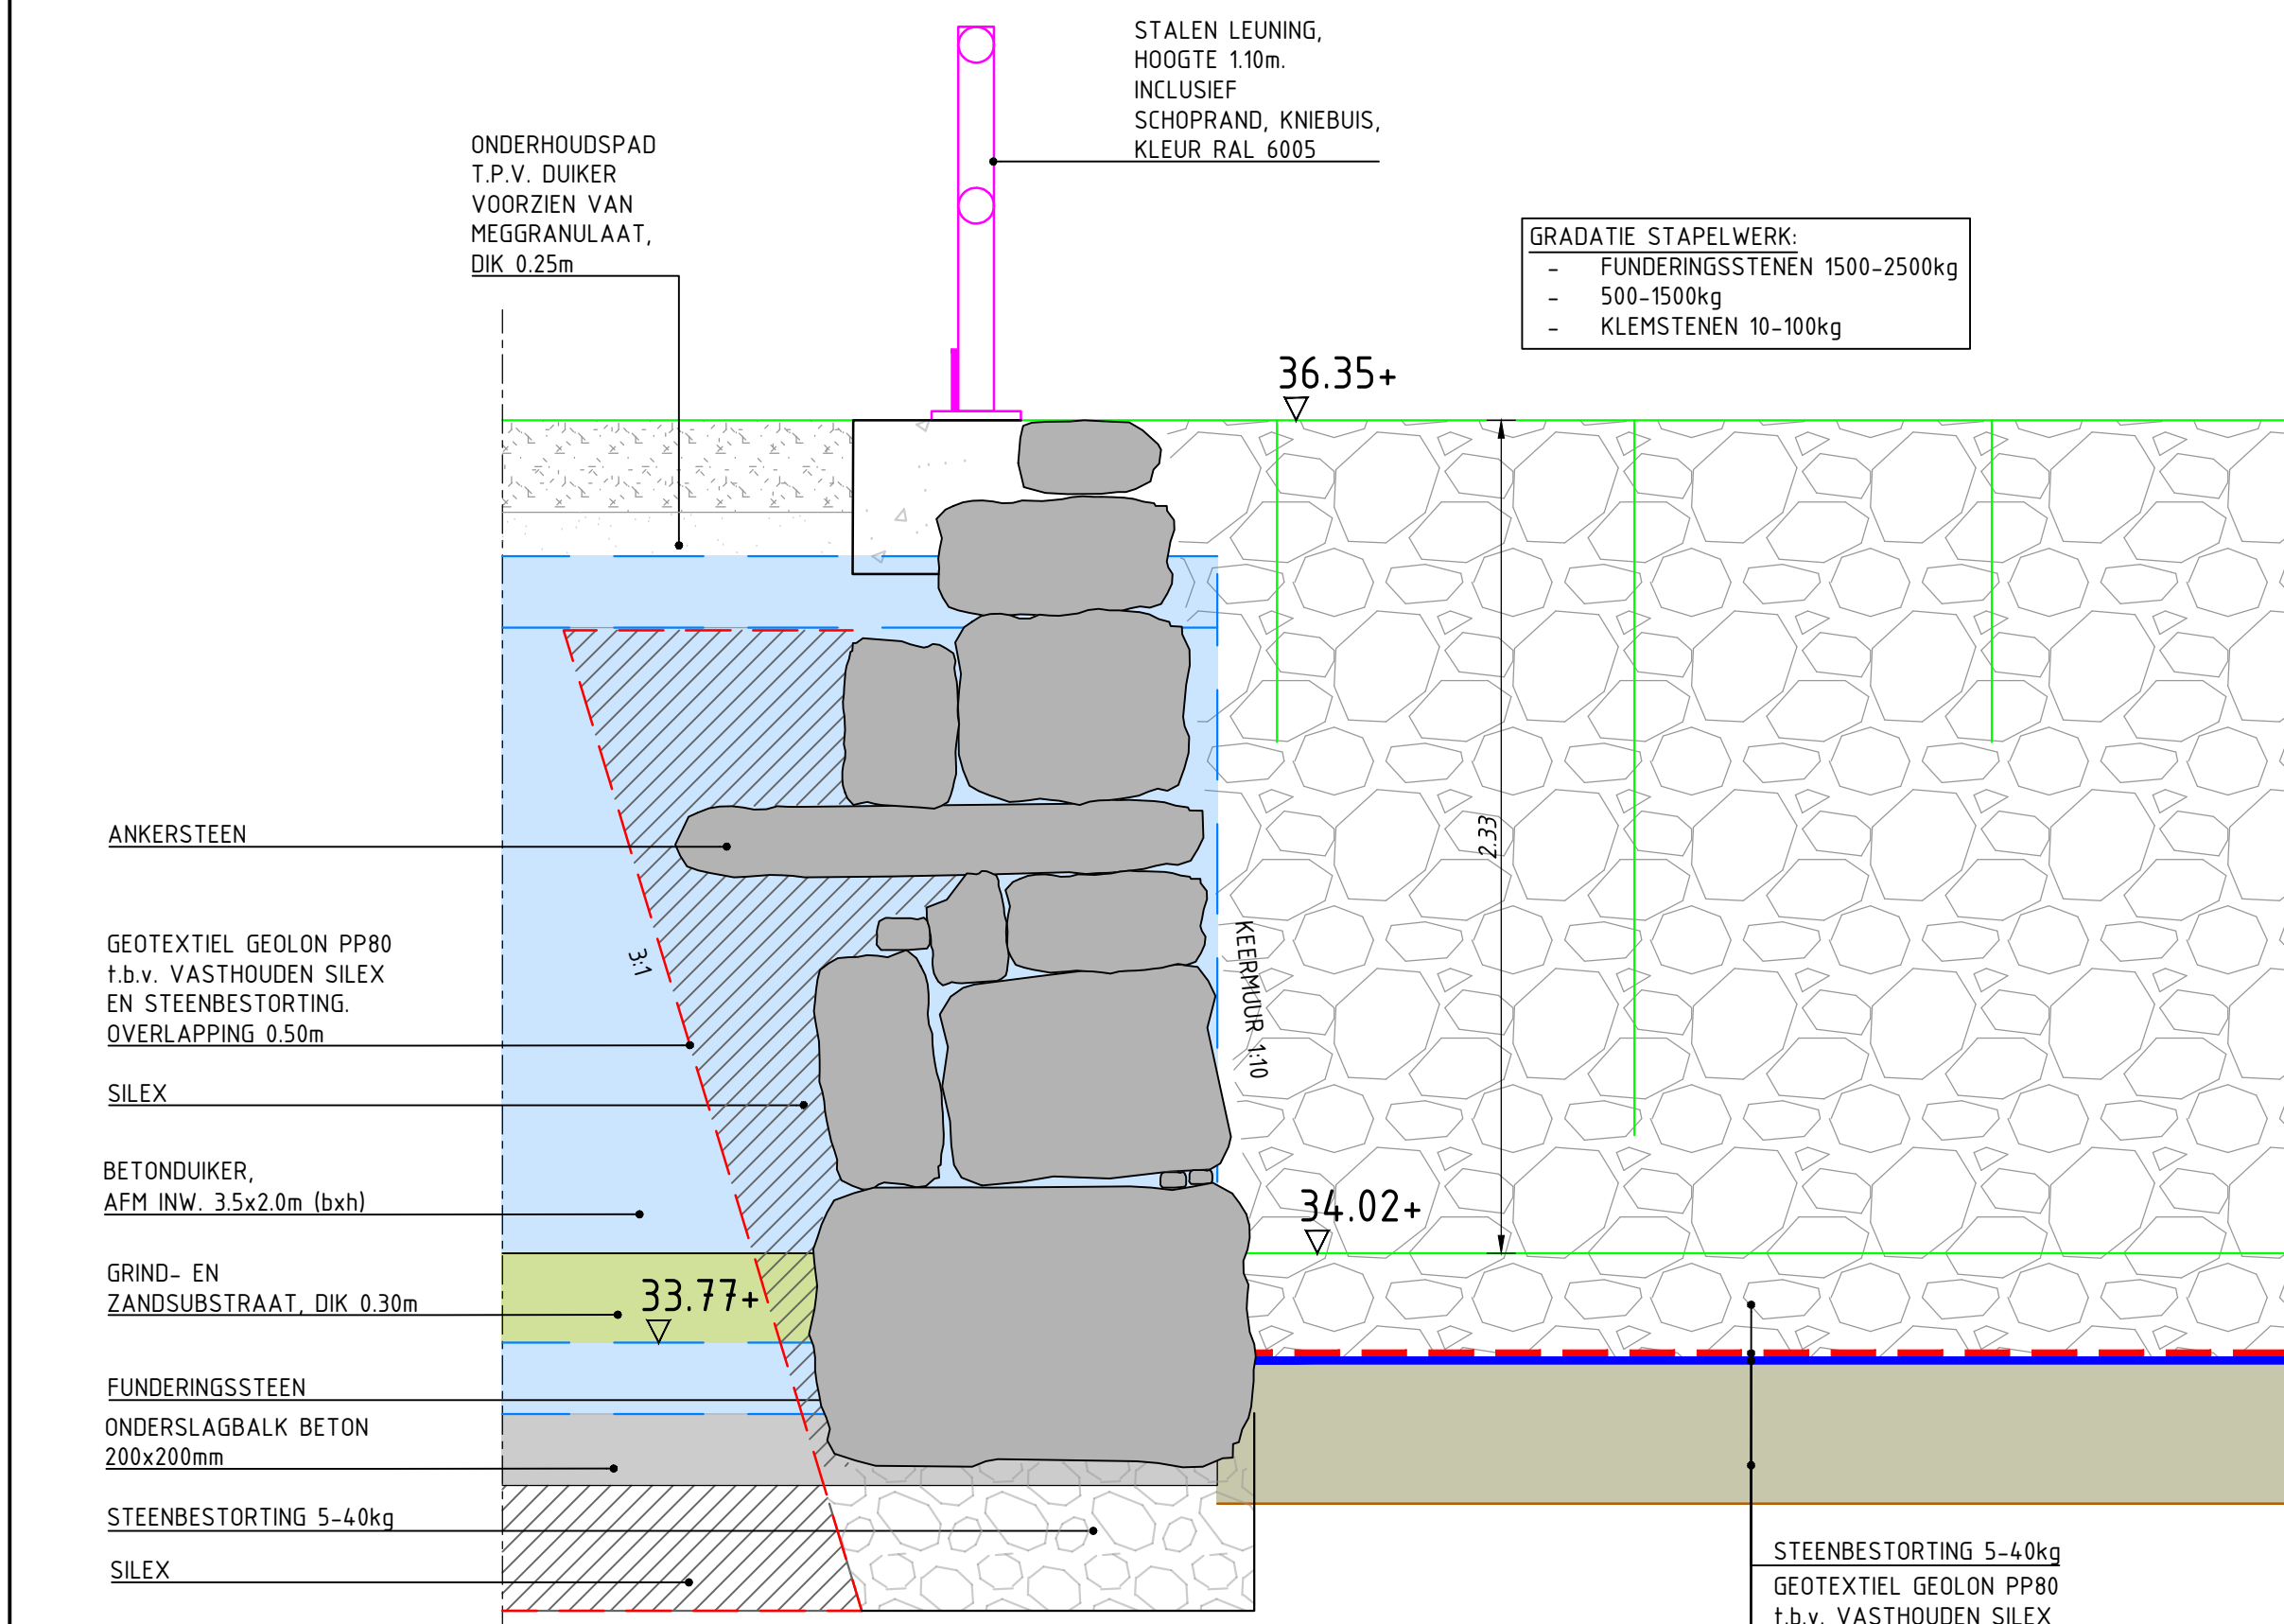

DETAIL 3A: STAPELSTENEN T.P.V. DUIKER 3.5x2.0m (bxh)
Schaal 1:20

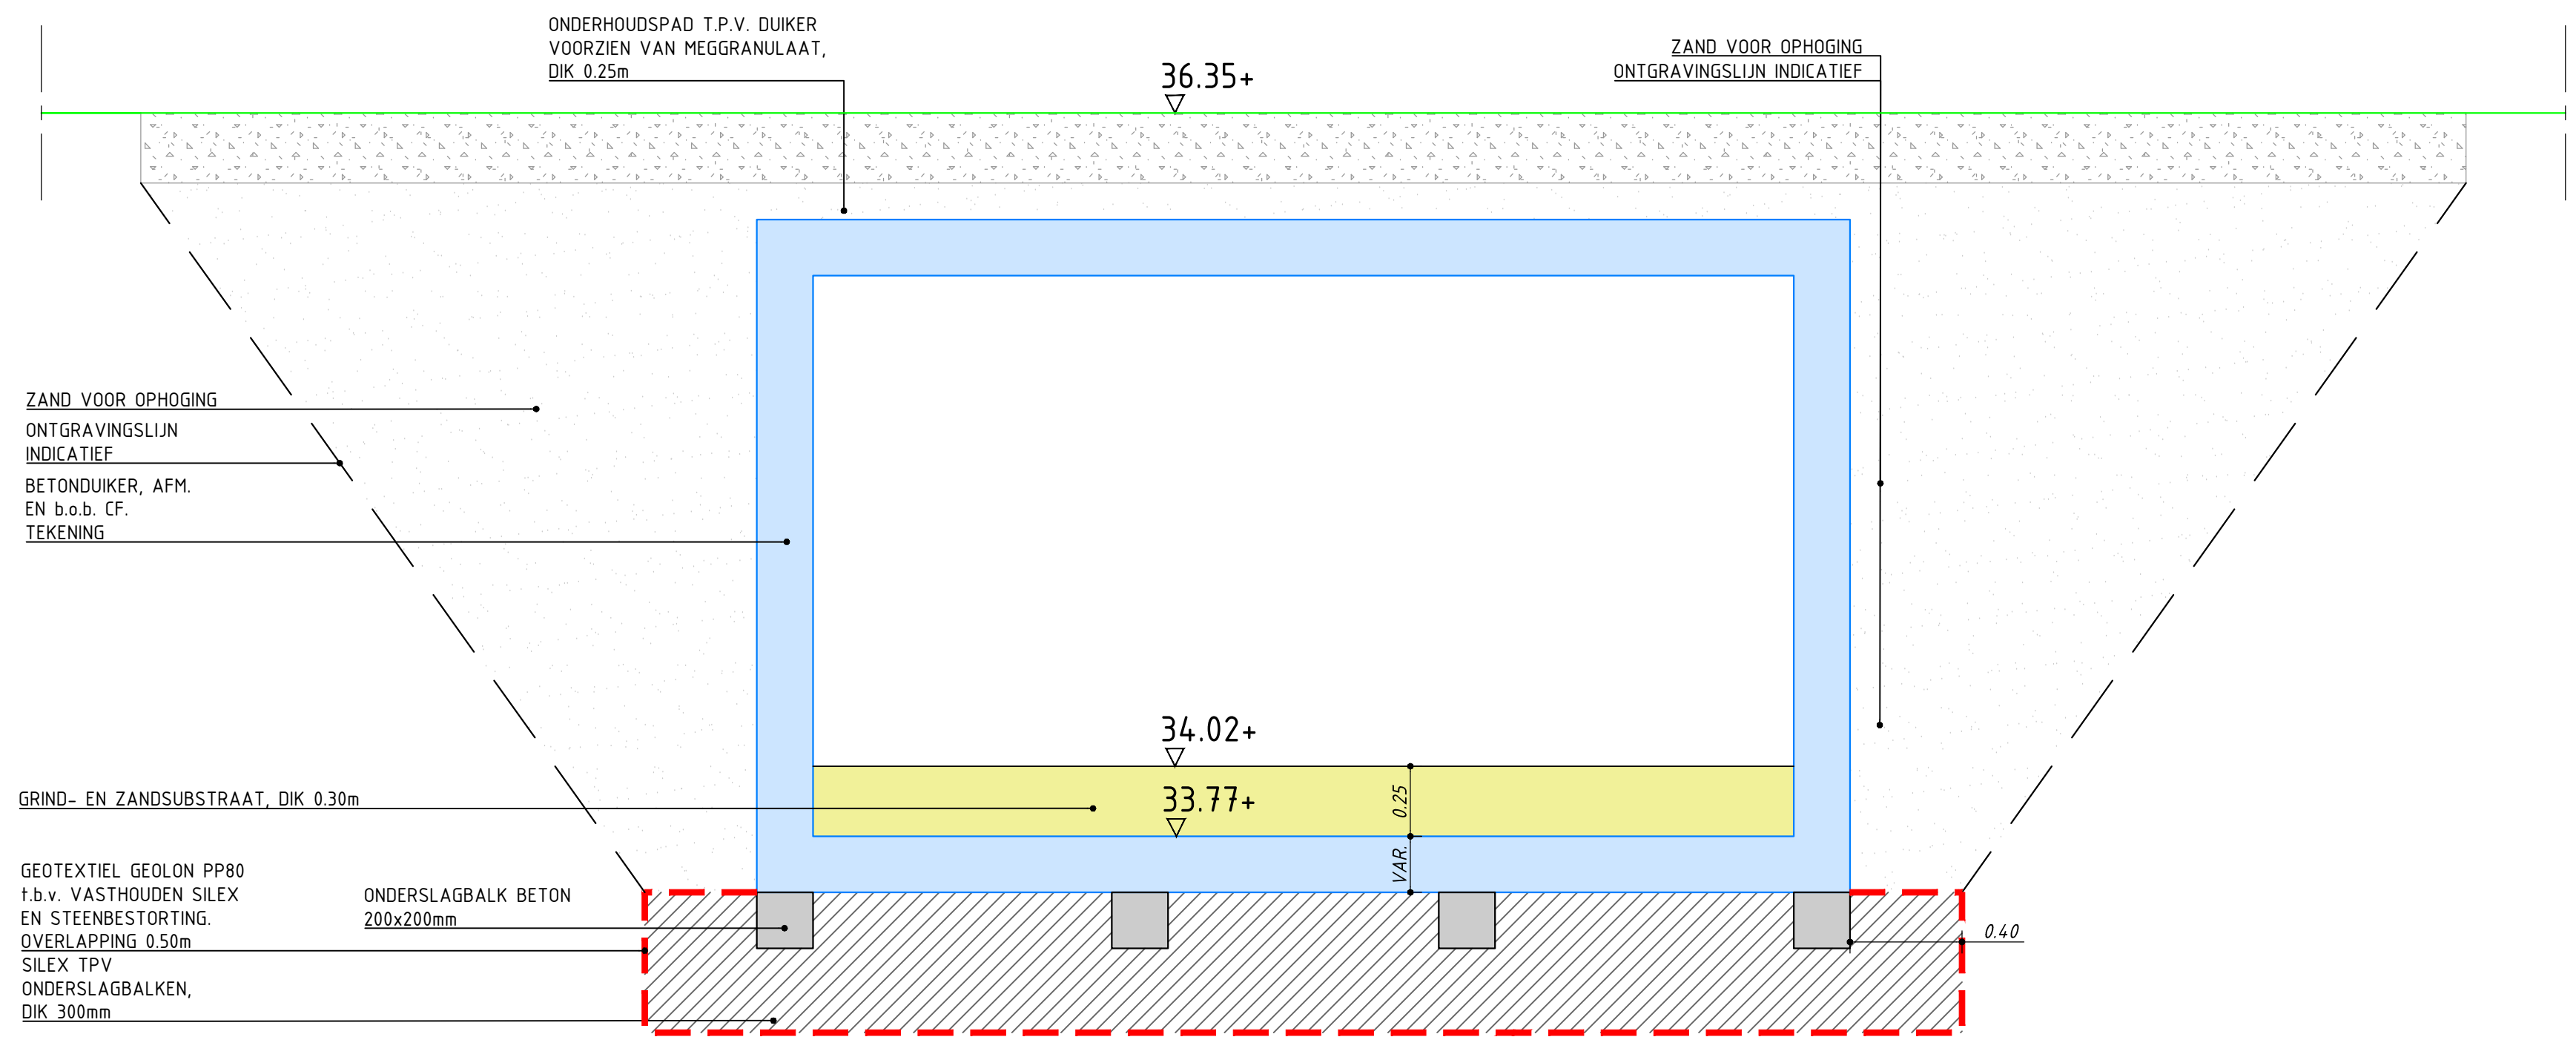

DETAIL 3B: ONDERSLAGBALKEN BETON T.P.V. DUIKER 3.5x2.0m (bxh)
Schaal 1:20

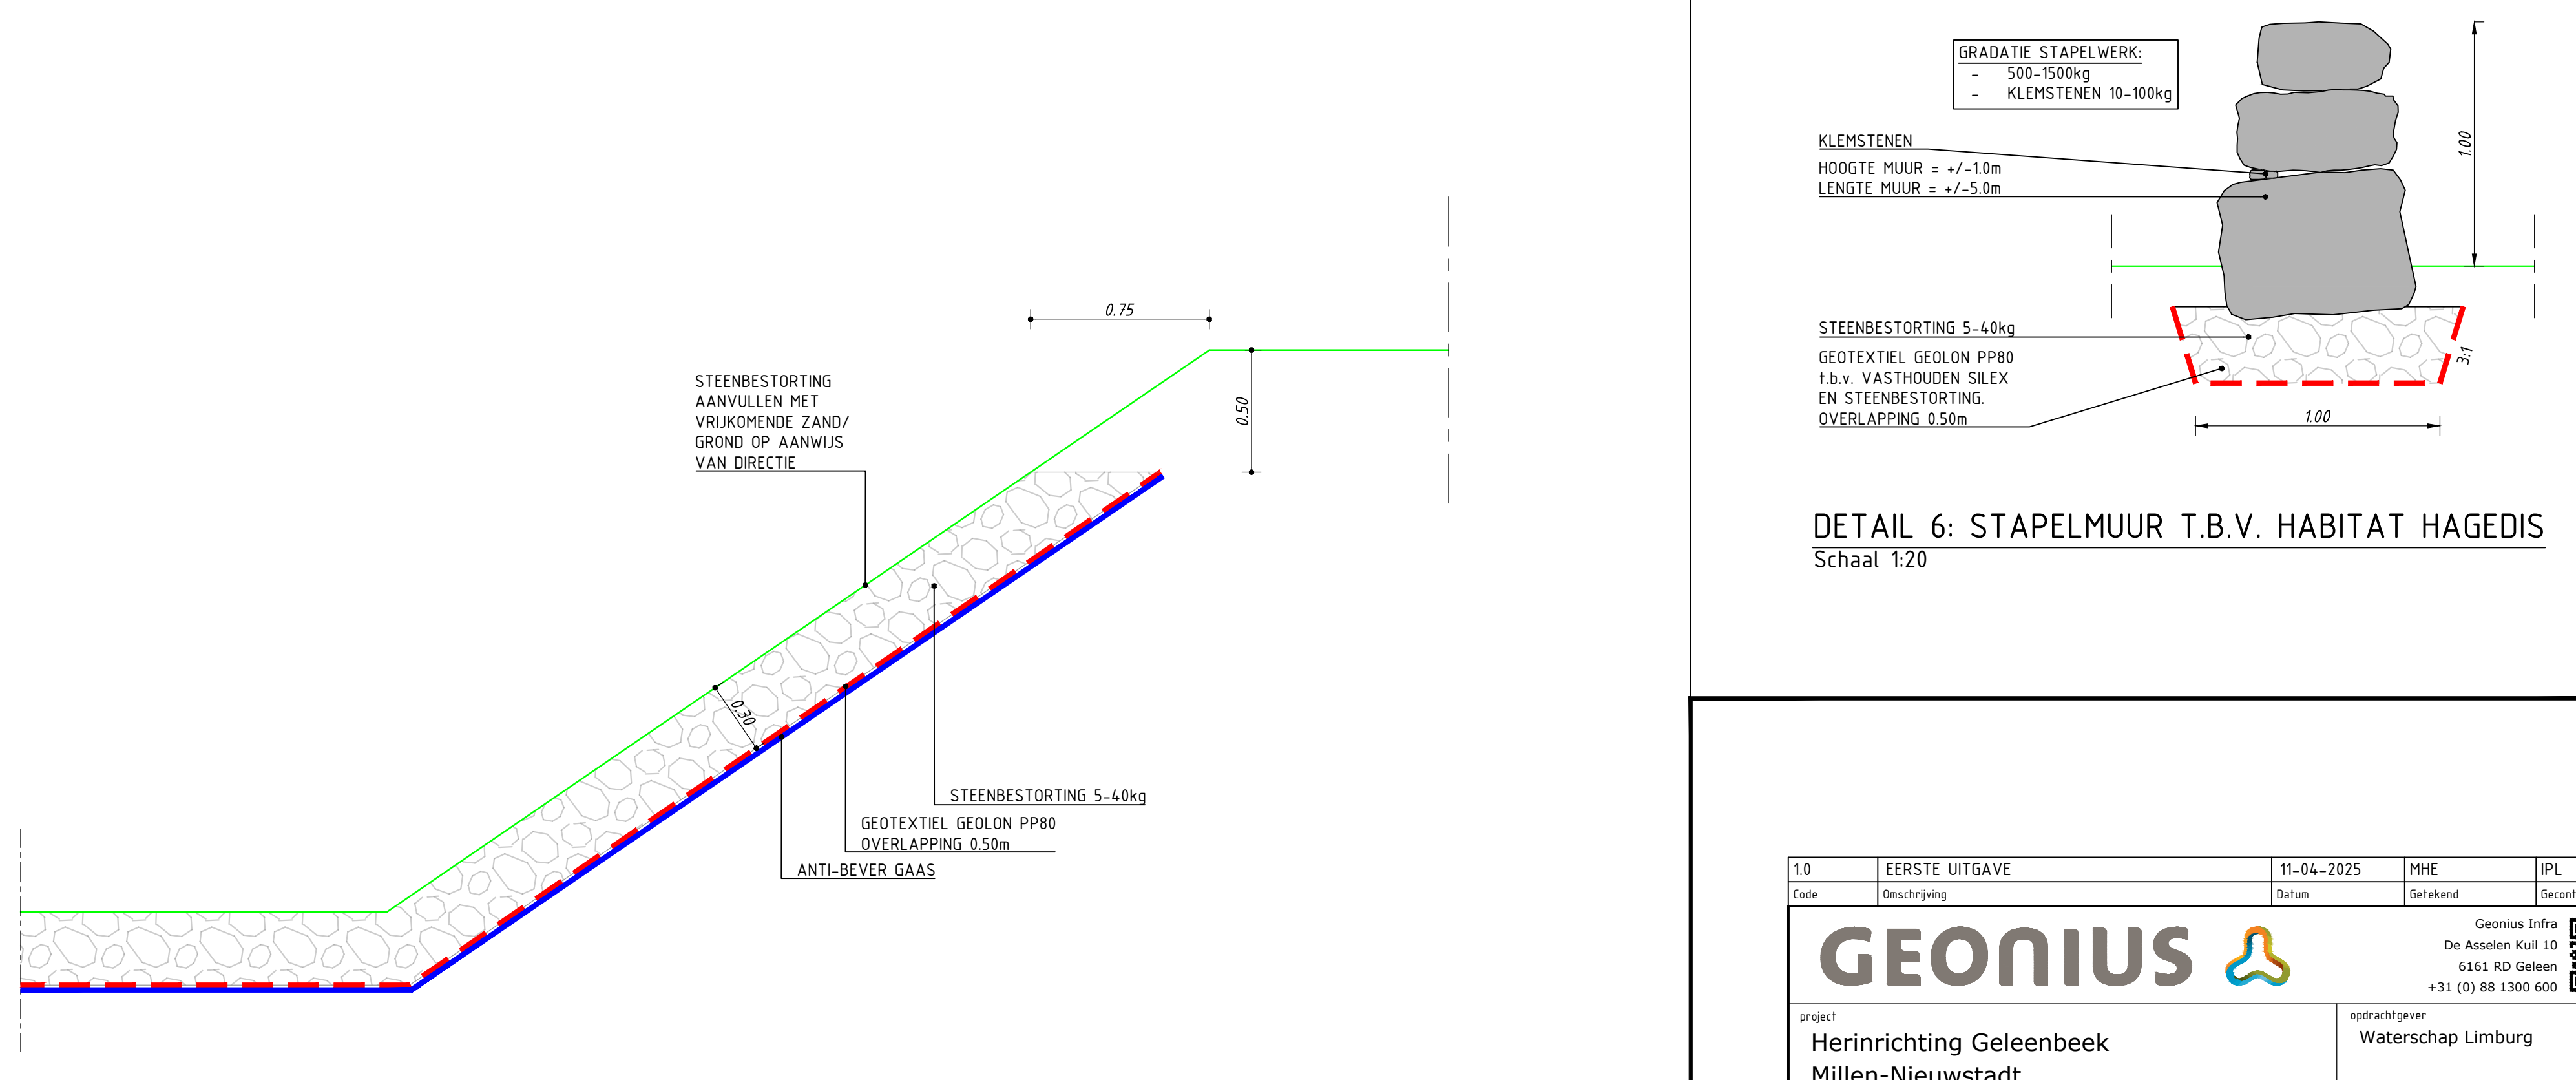

DETAIL 6: STAPELWUUR T.B.V. HABITAT HAGEDIS
Schaal 1:20

DETAIL 7: STEENBESTORTING - OEVERBESCHERMING
Schaal 1:20

10	EERSTE UITGAVE	11-04-2025	MHE	PL

Project: Herinrichting Geleenbeek
Milen-Nieuwstadt

Status: DEFINITIEF
Datum uitgifte: 11-04-2025

Werkzaamheden: Verduurzamingstechniek - Details
Duikers + stapelwerk + steenbestorting

Werkzaamheden: Verduurzamingstechniek - Details
Duikers + stapelwerk + steenbestorting

