
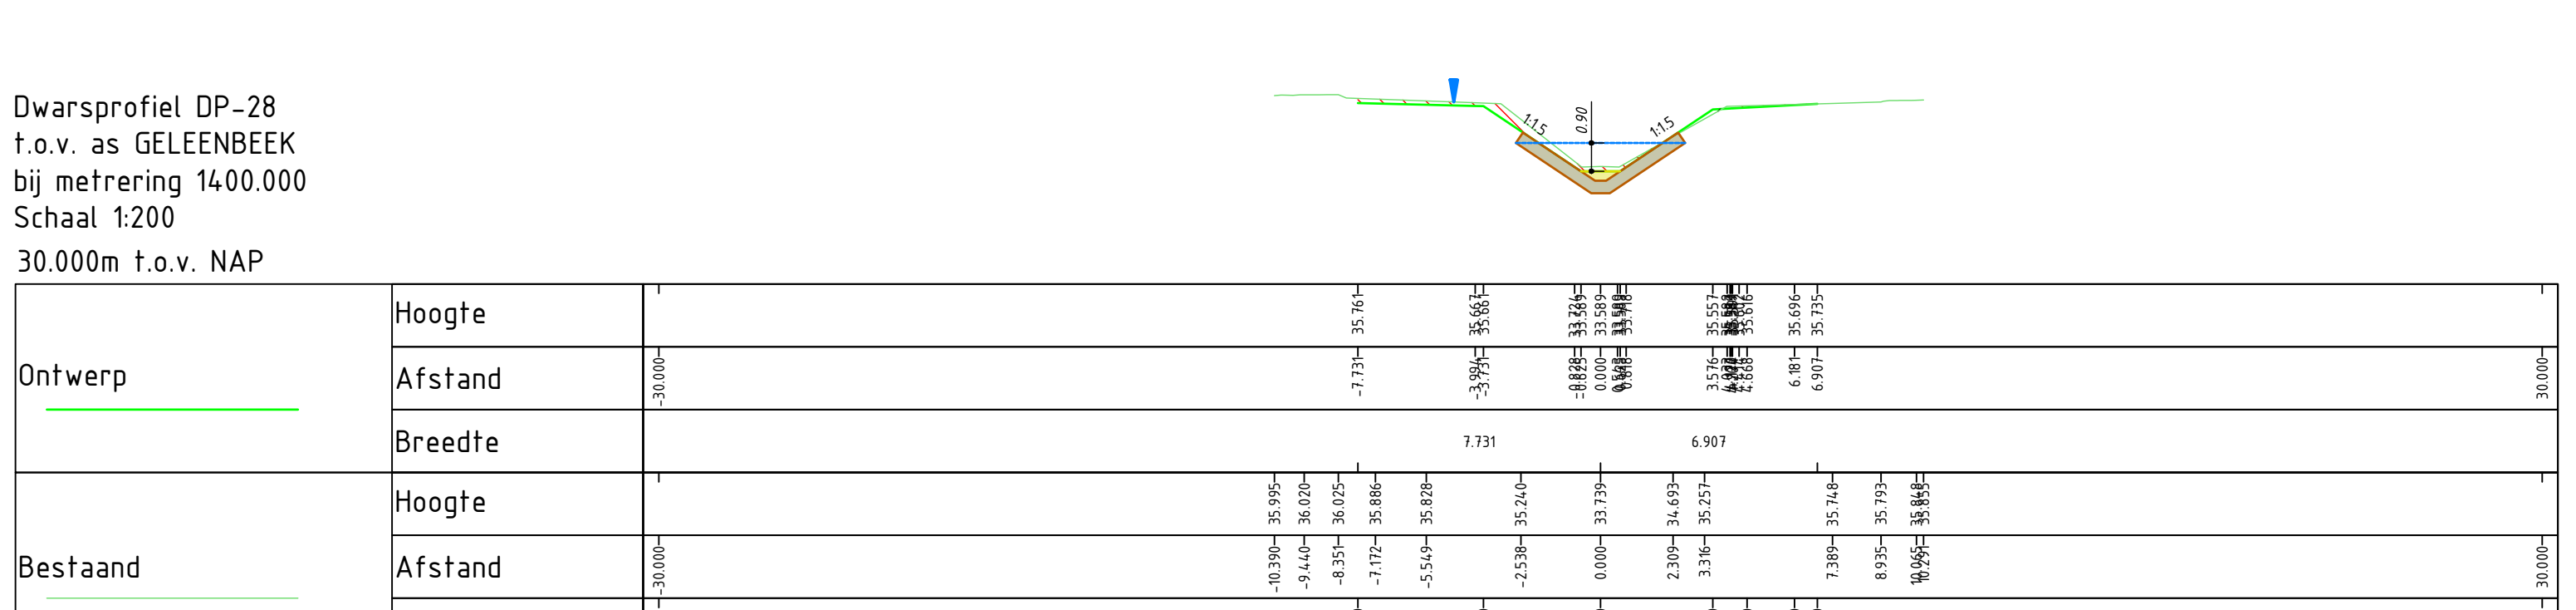
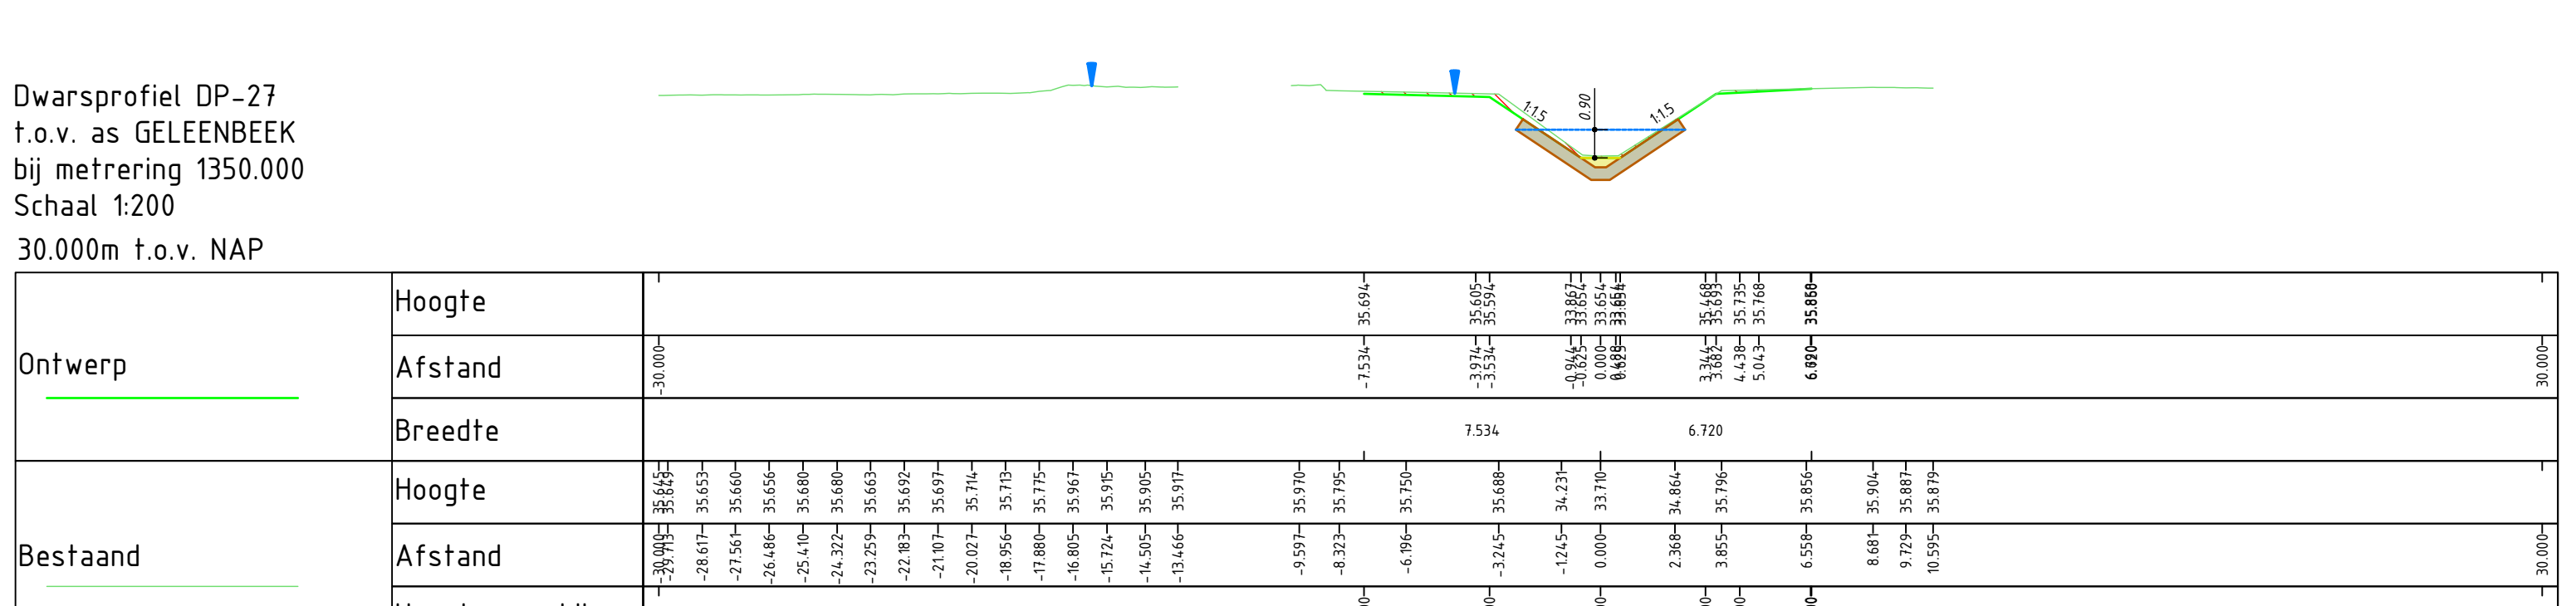
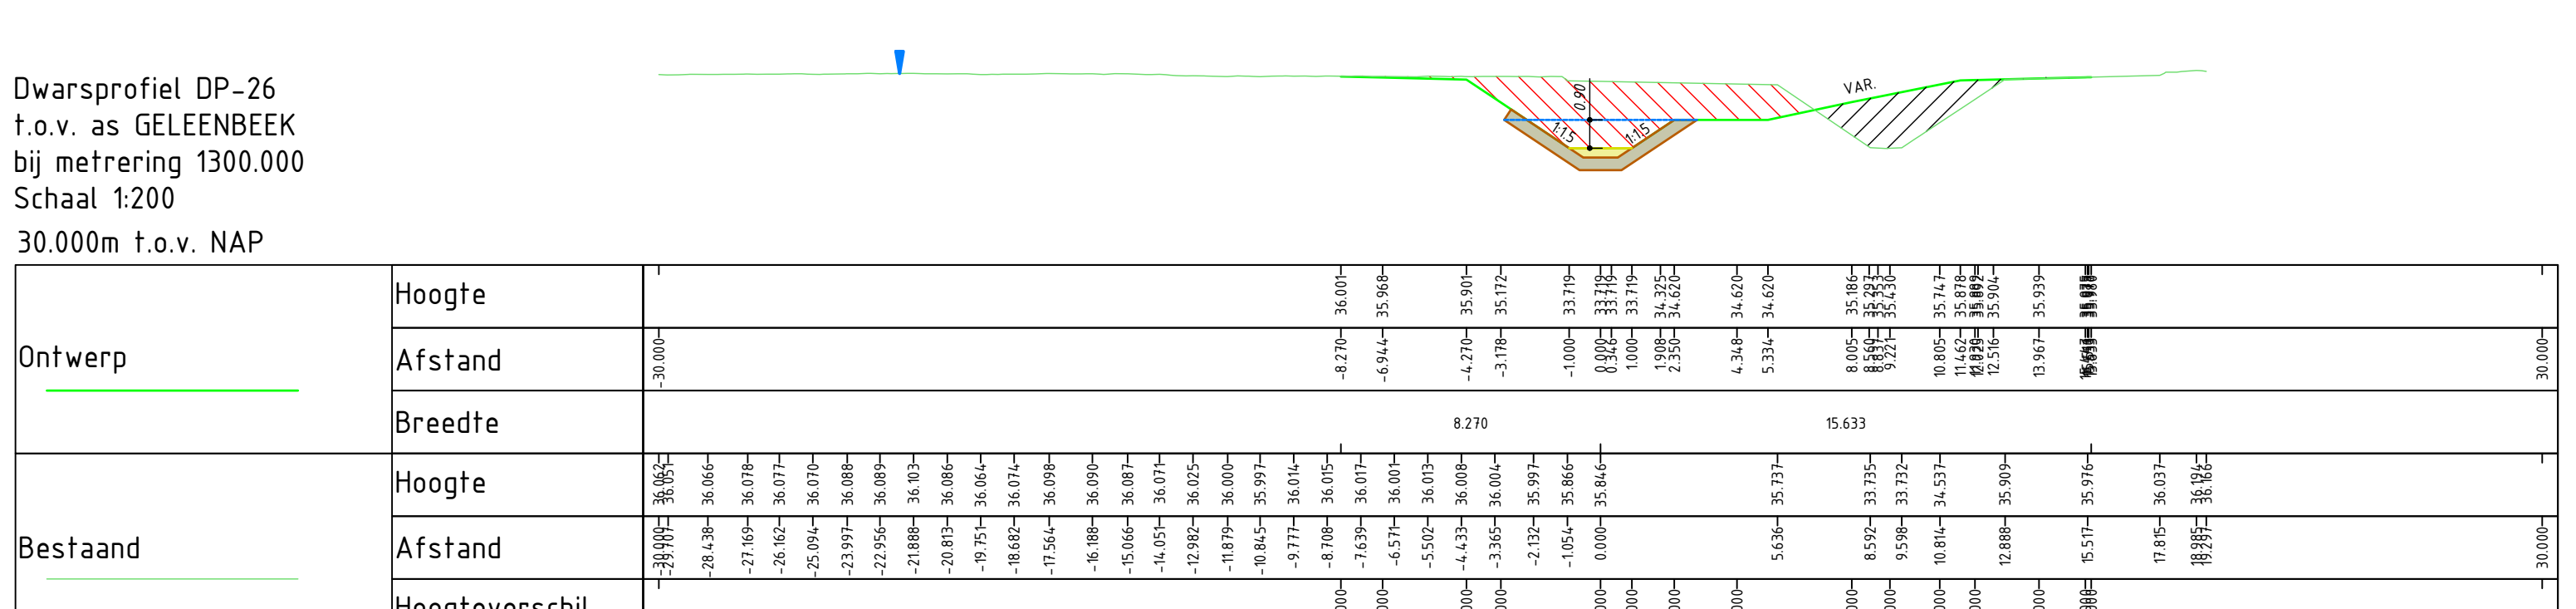
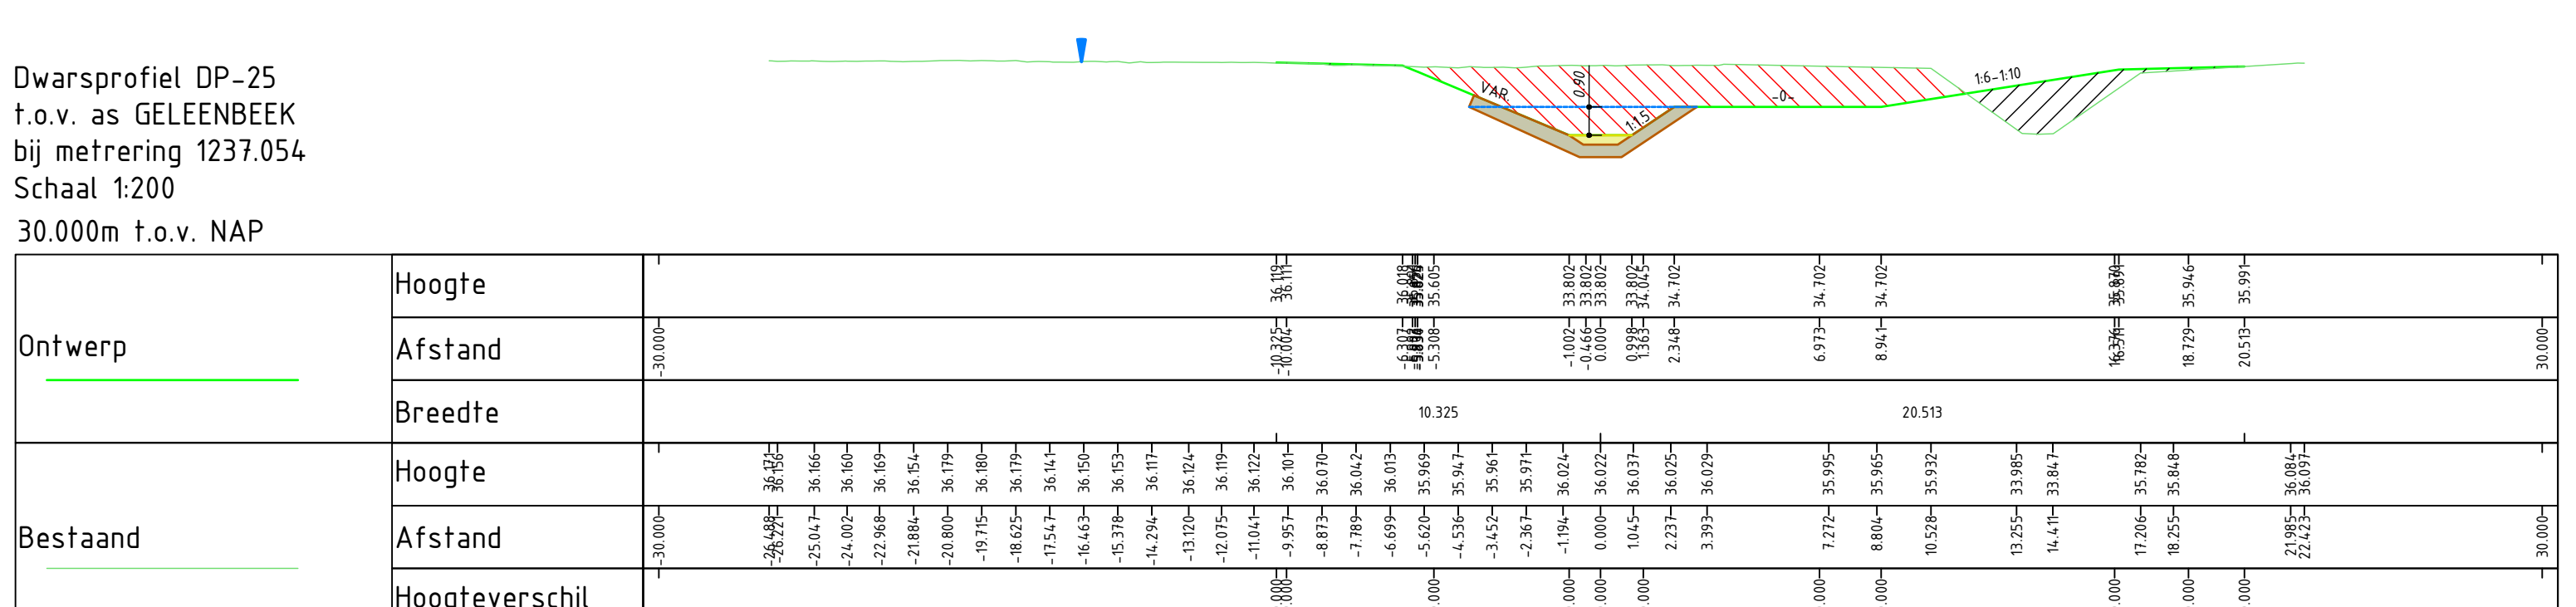
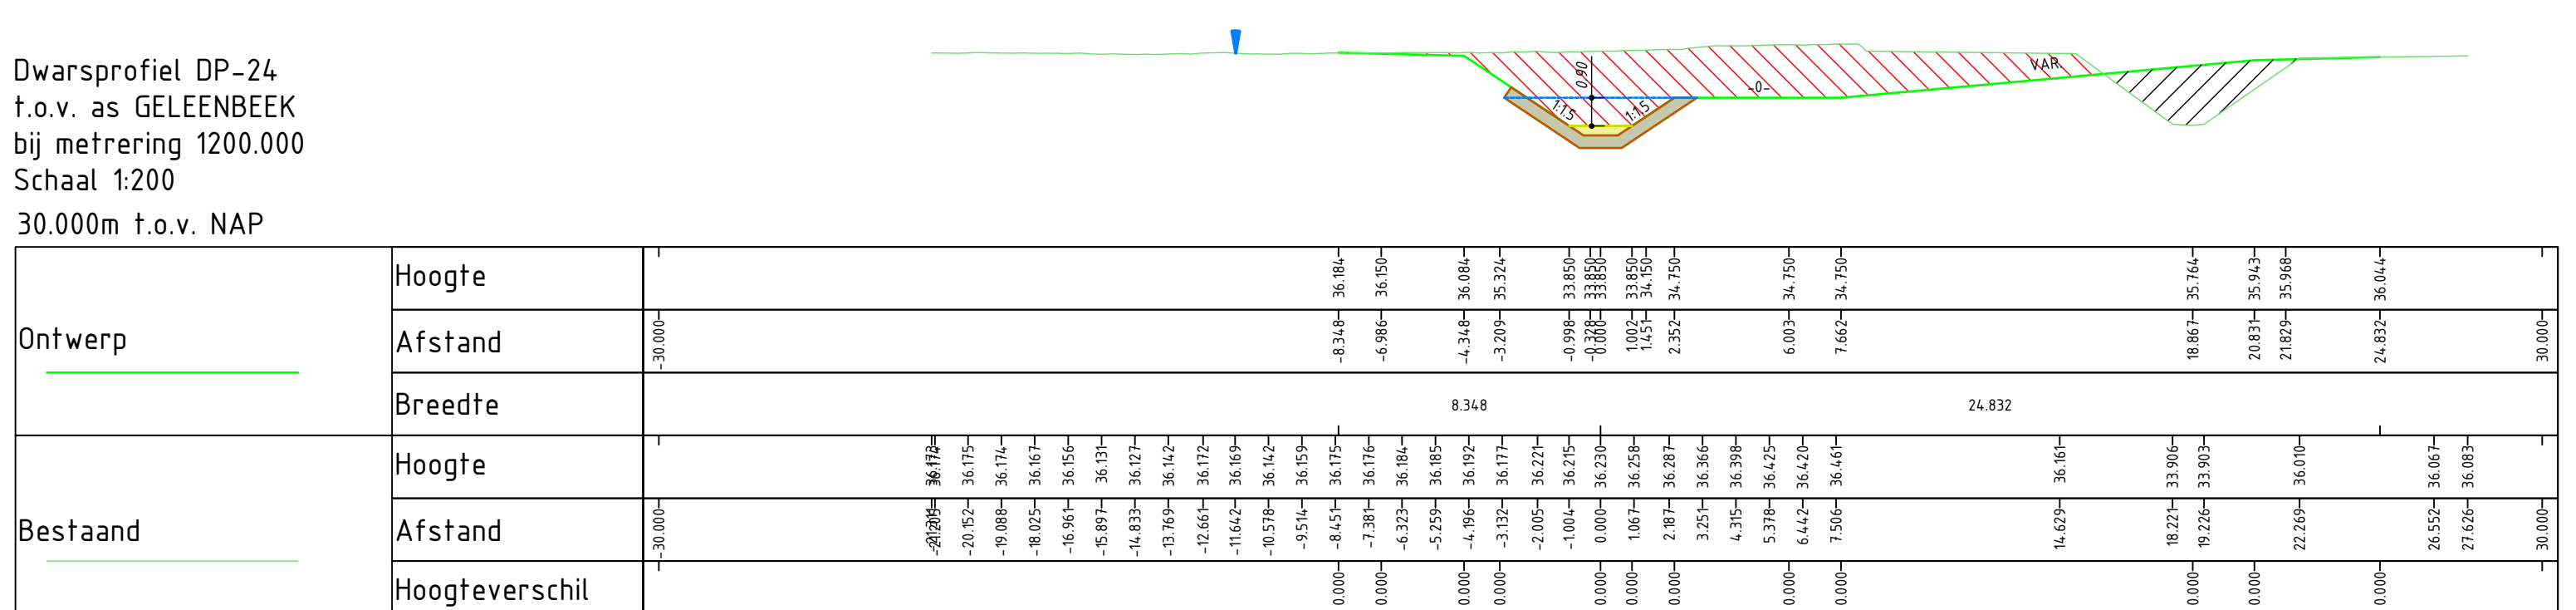
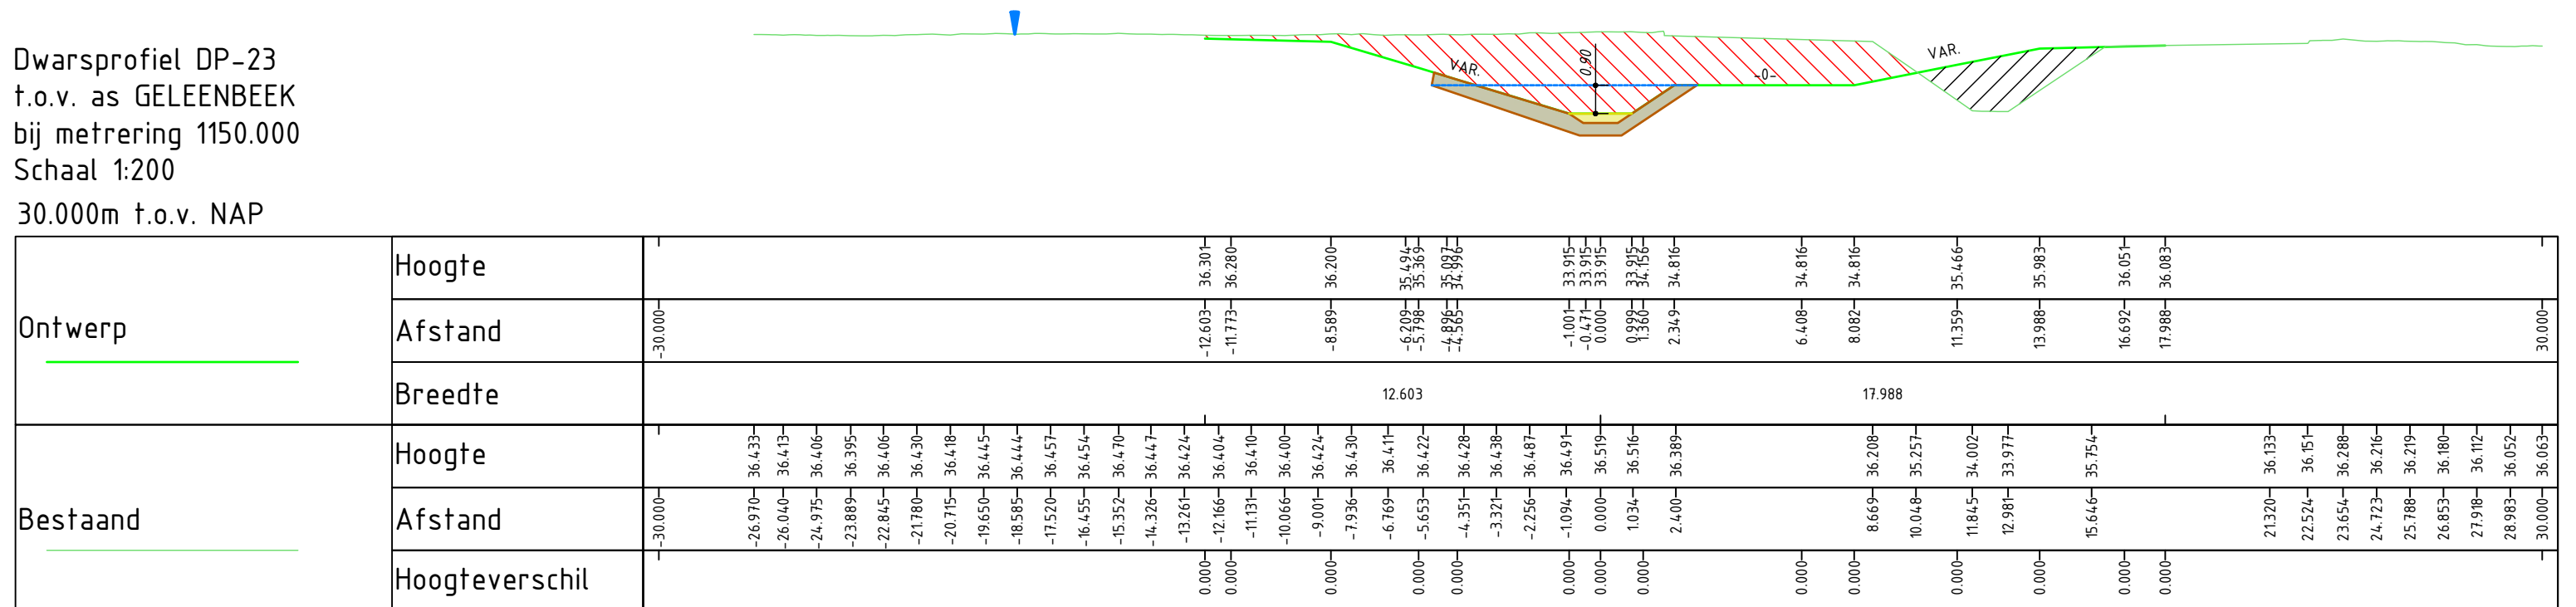
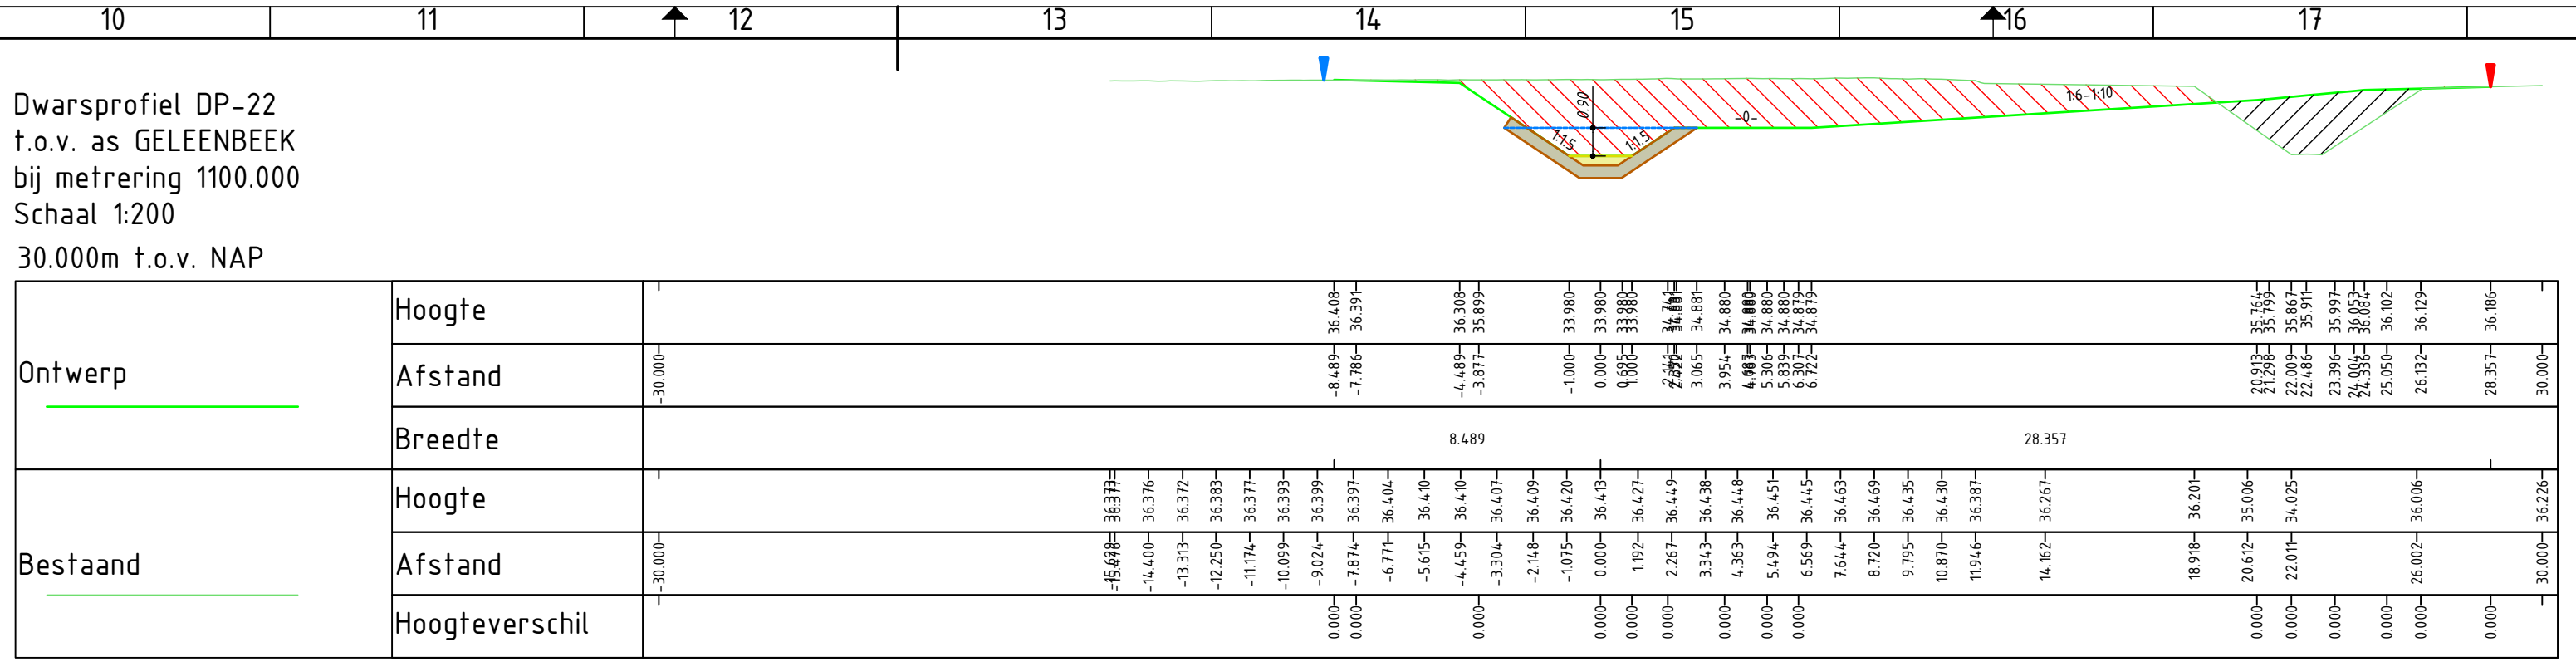
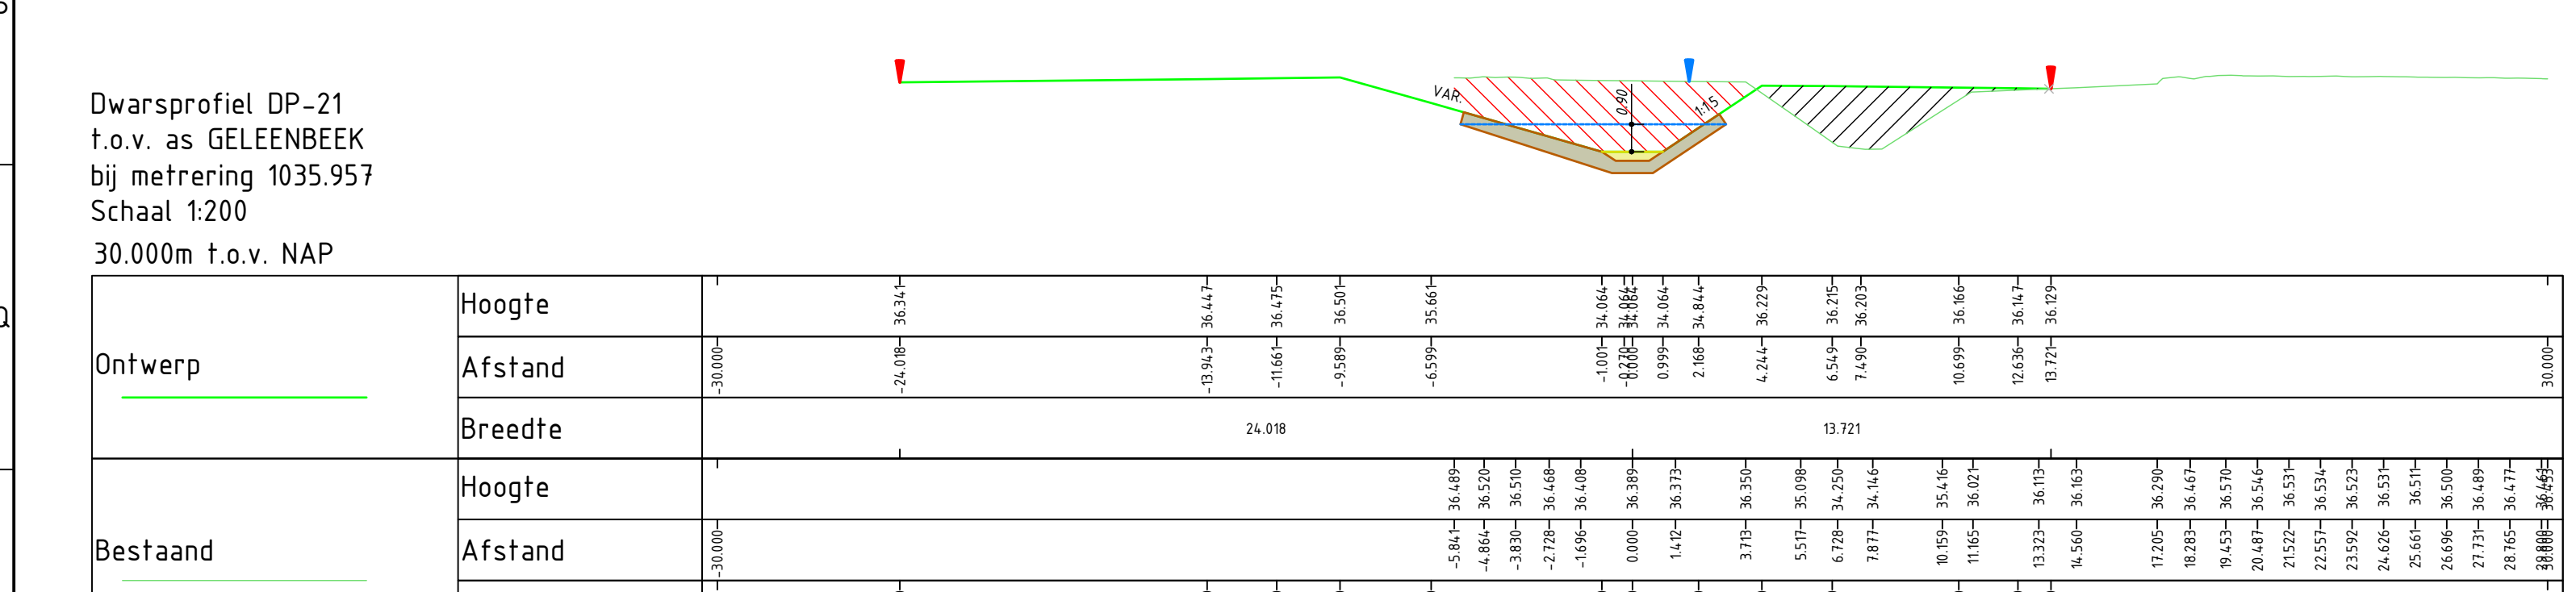
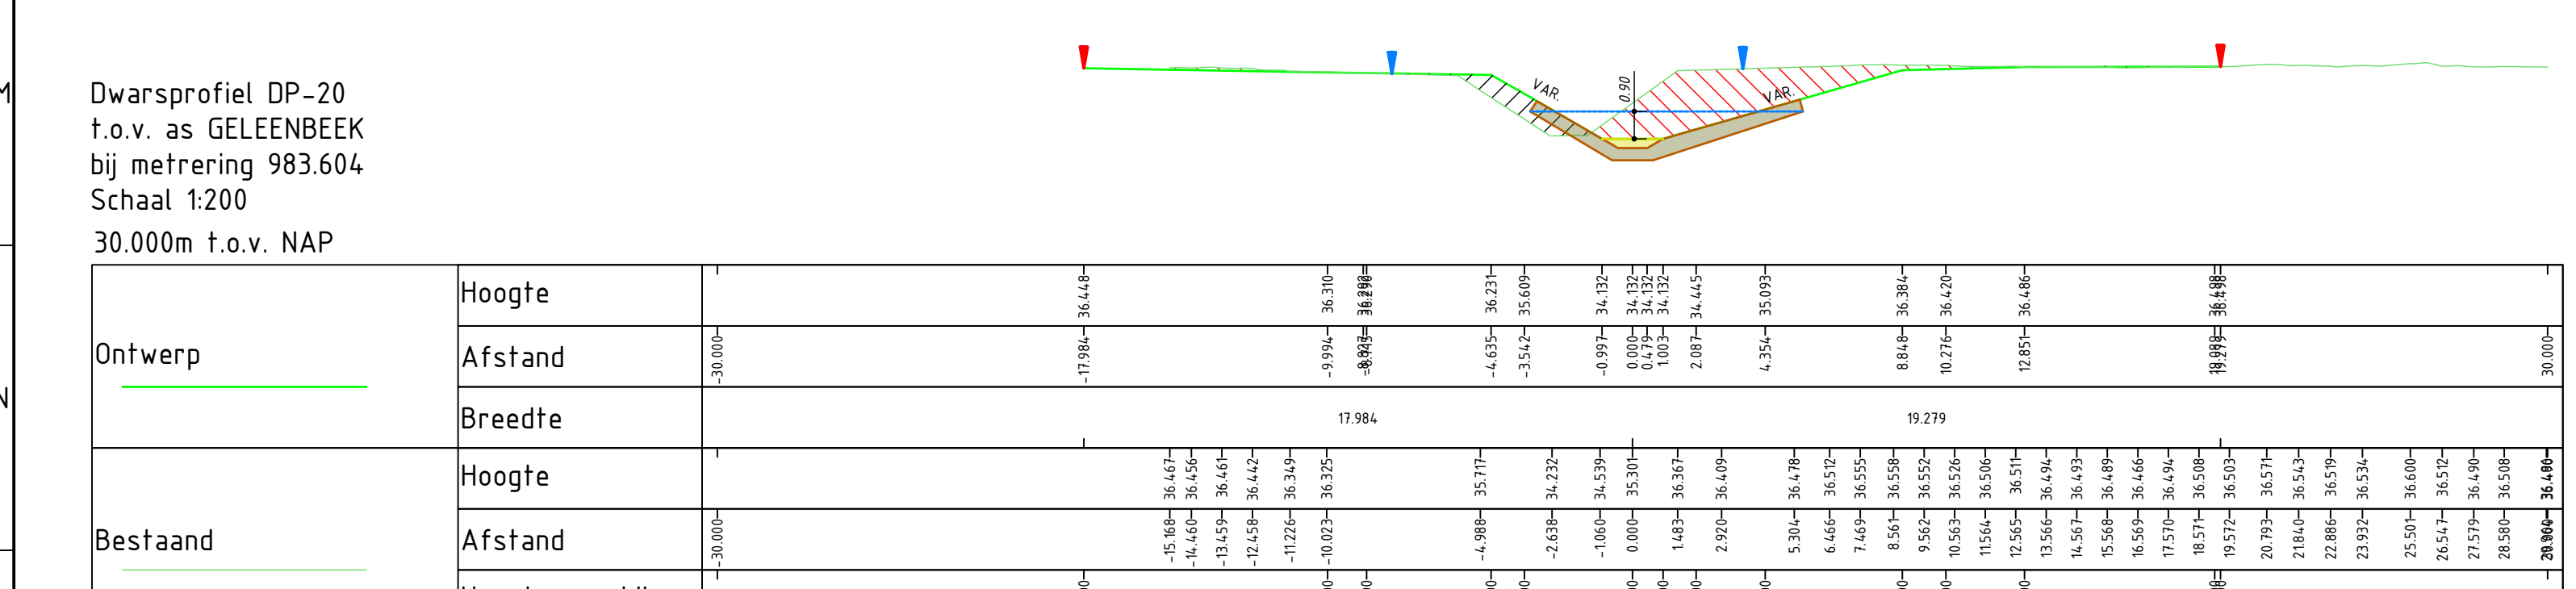
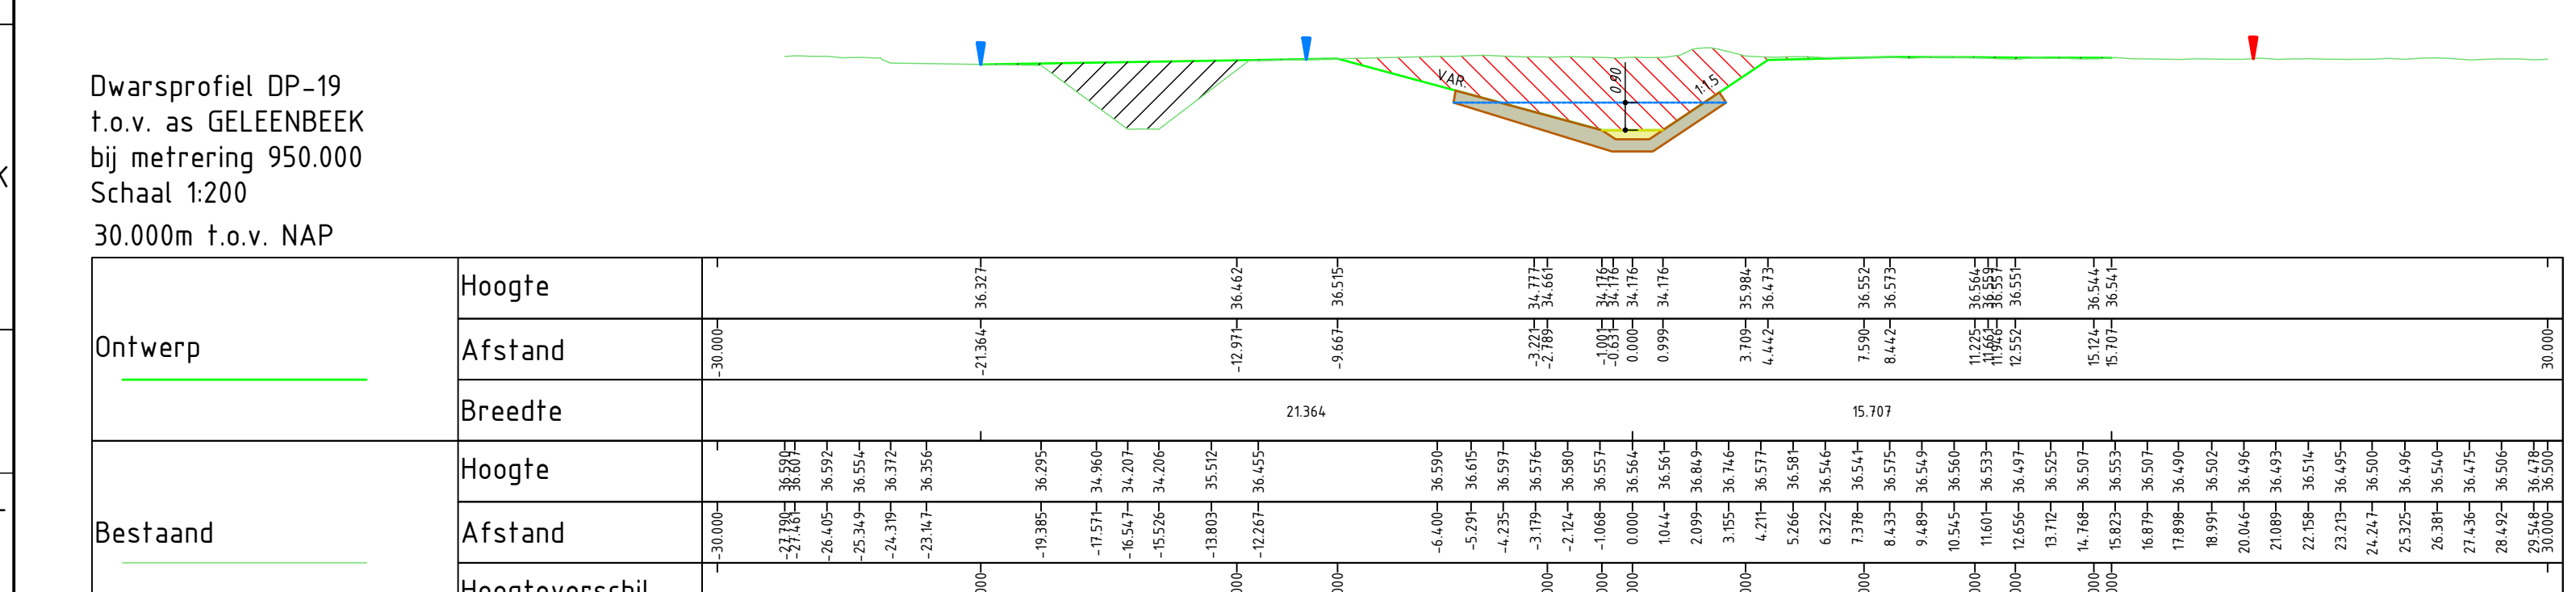
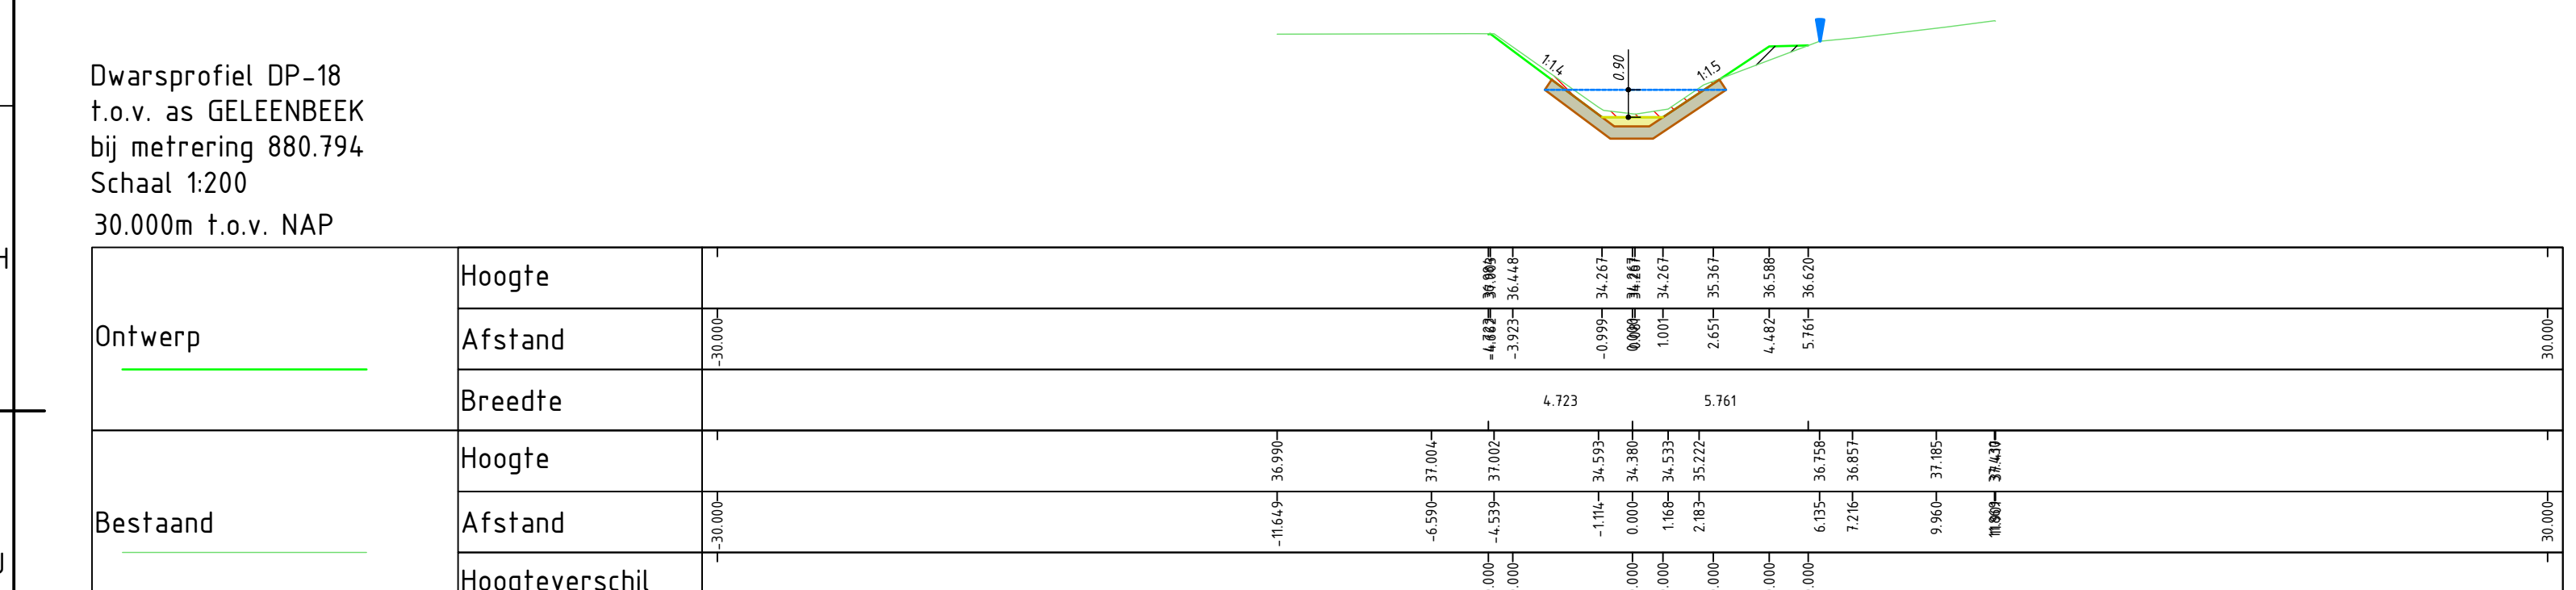
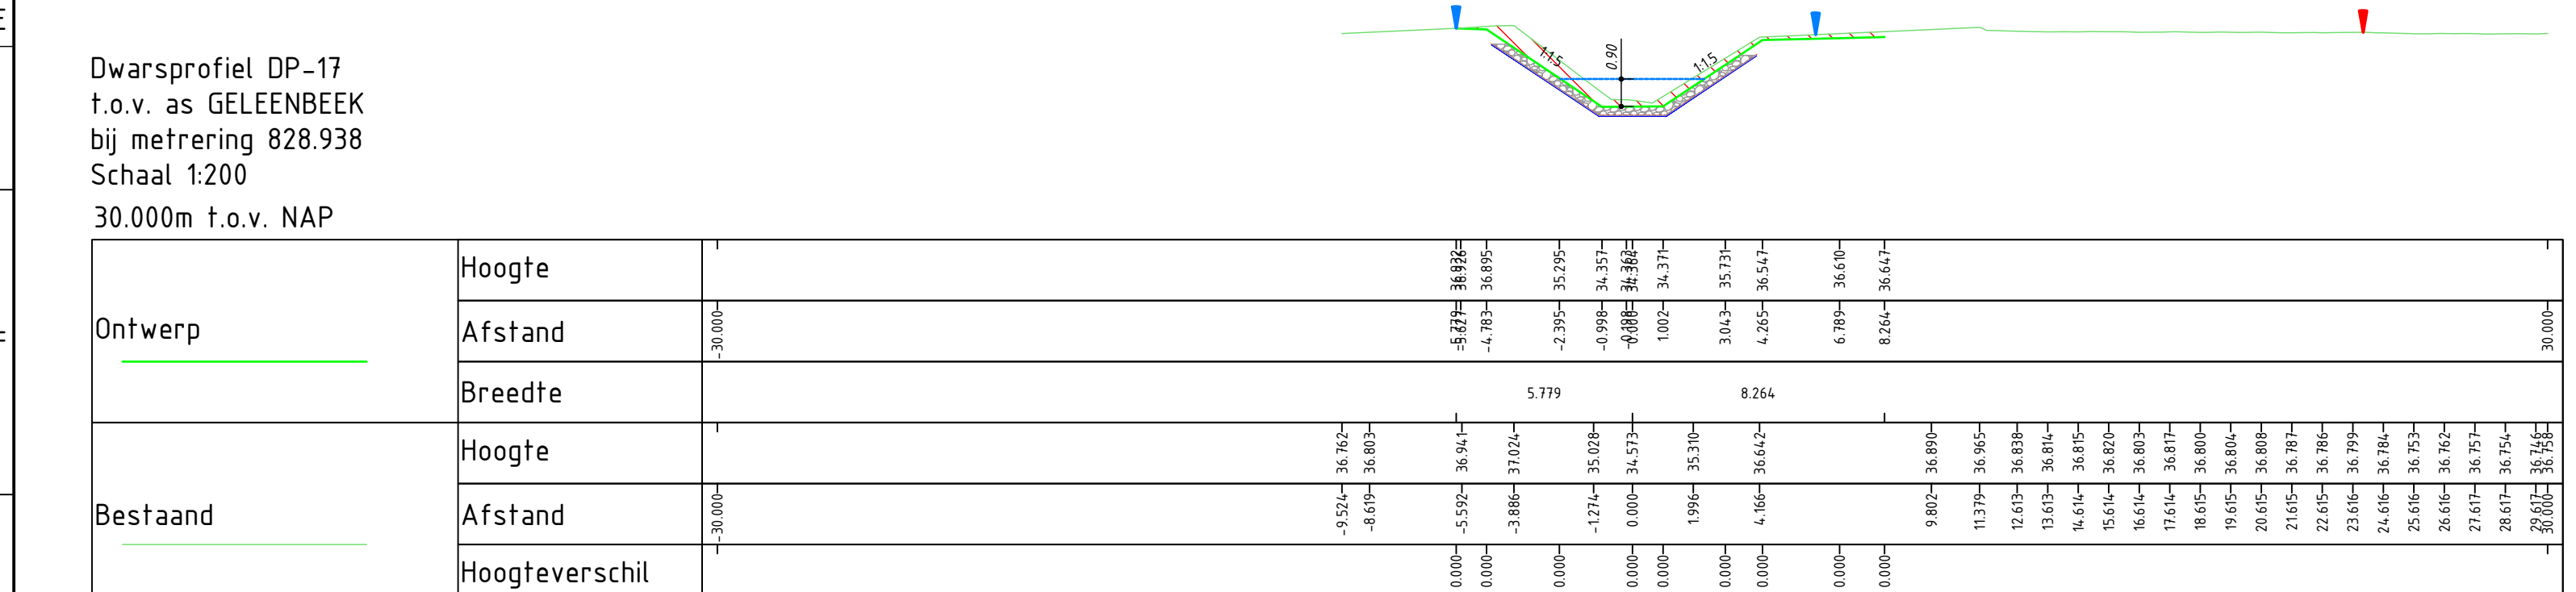
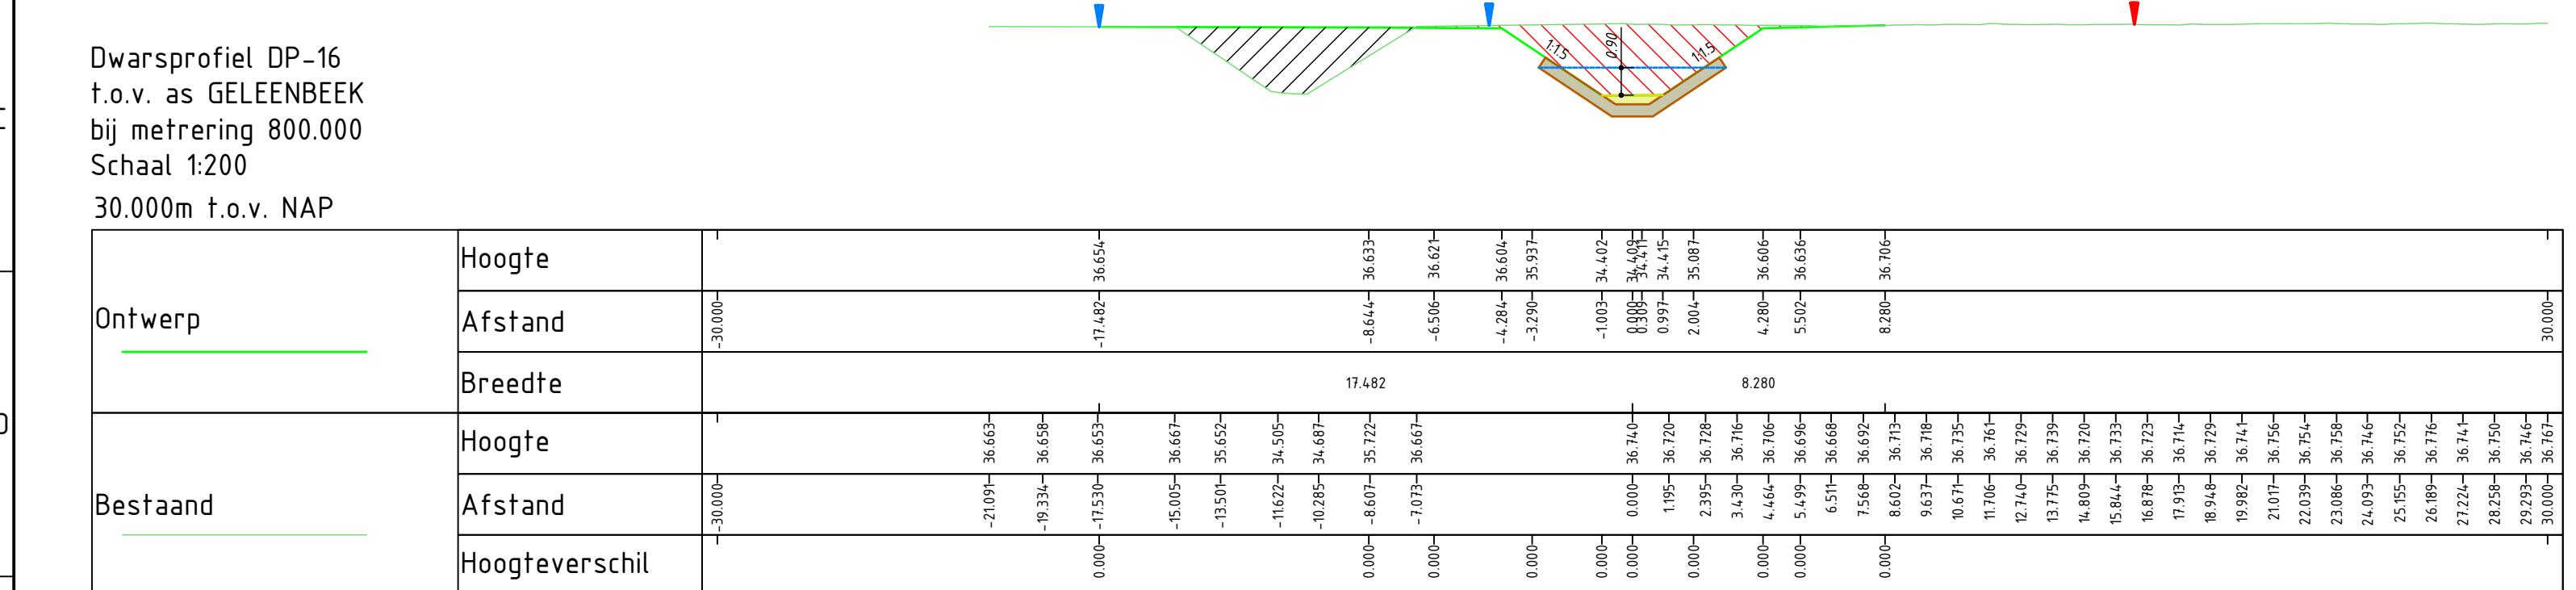


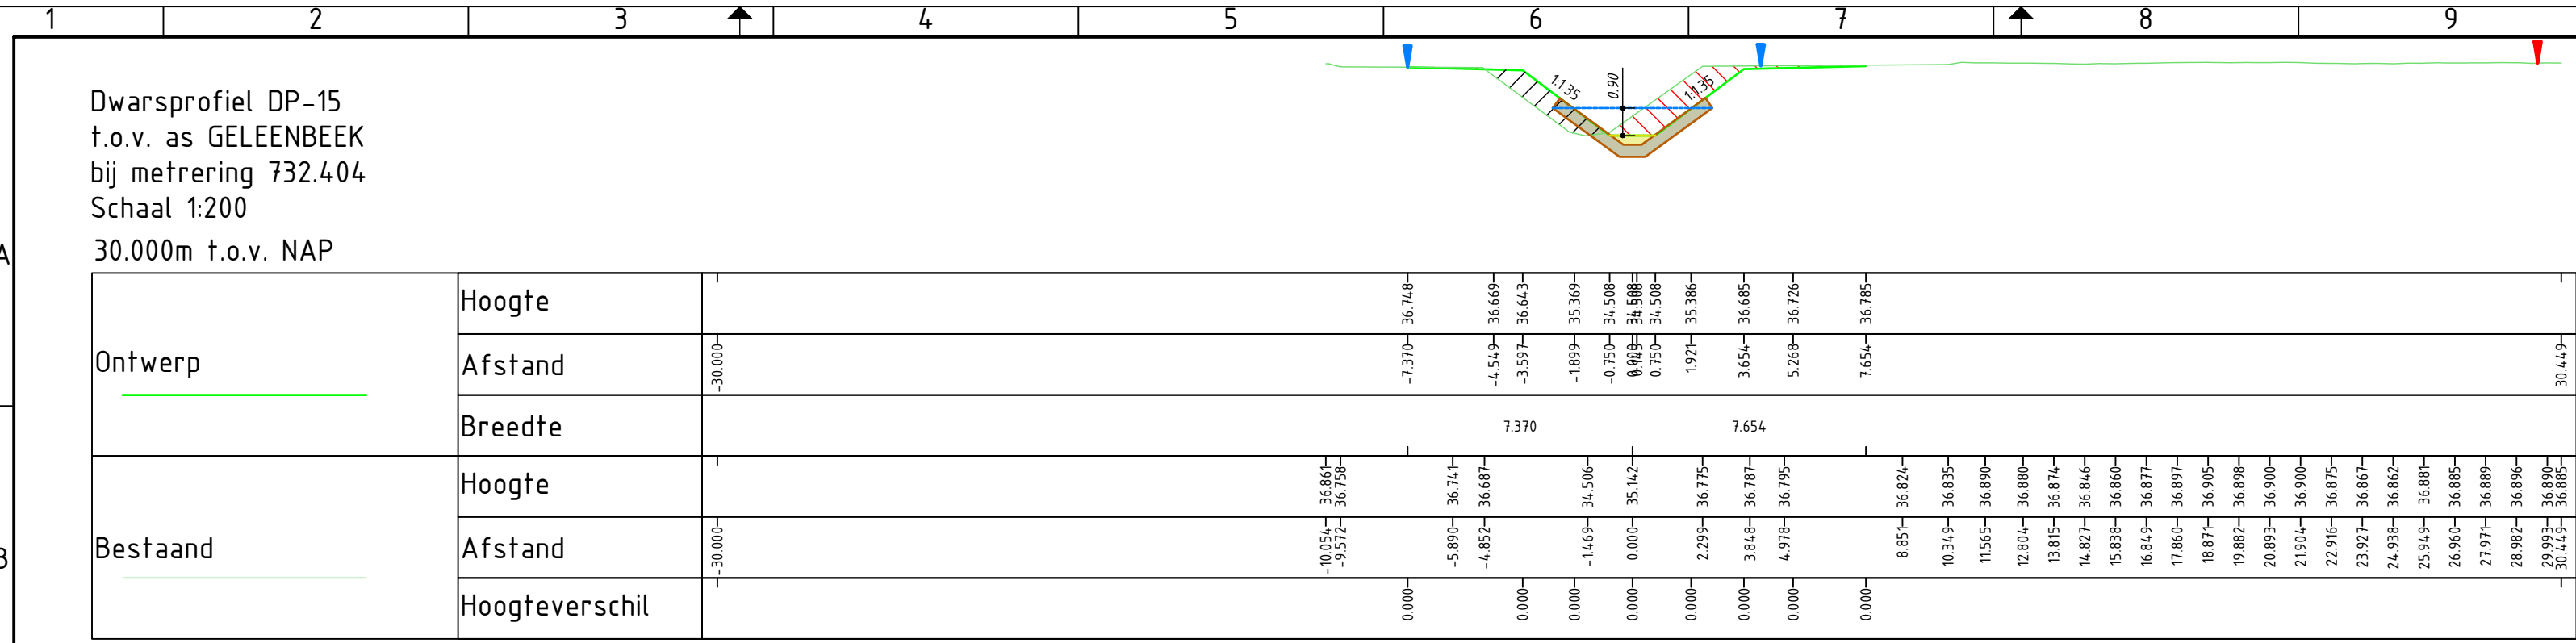

LEGENDA

- BESTAADE SITUATIE
- NEUWE SITUATIE
KLEILAAG EN GROND- EN ZANDSUBSTRAAT
WATERLINIJ = 50%MA
- ONTGRAVEN
- AANVULLEN
- KADASTRALE GRENS
- AANKOOP GRENS

DWARSPROFIEL 3 17m 30 NIVEAU KLEI 0.90m t.o.v. BODEMHOOGTE
DWARSPROFIEL 38 17m 40 NIVEAU KLEI 1.00m t.o.v. BODEMHOOGTE

10	EERSTE UITGAVE	11-04-2025	MHE	IPL
Code	Ontwerp	Datum	Getekend	Gecontroleerd

Geonius Infra
De Asselen Kuit 10
6555 RD Galien
+31 (0) 88 1300 600

project
**Herinrichting Geleenbeek
Millen-Nieuwstadt**

opdrachtgever
Waterschap Limburg

ontwerper
Vergunningstekening - Dwarsprofielen
15 V/m 28

schaal
1:200

getekend
CA210023.018

getekend
CA210023.018-00-VGN-T02

opdrachtgever
Waterschap Limburg

datum uitgifte
11-04-2025






