




GELEENBEEK
Lengteprofiel as GELEENBEEK
Metring 0.00 tot 226.963

C	Metring																														
	Ontwerphoogte																														
	Horizontaal verloop																														
	Verticaal verloop																														
	Bestaande hoogte																														

PPS - ETHEEN (H²)
BODEM EN TALUD VOORZIEN
VAN BETON, DIK 200mm

GAS HD (42") REVISIE
BOVENKANT 32.95+ - 33.00+

GAS HD (48") REVISIE
BOVENKANT 31.05+ - 32.09+

GAS HD (1200mm) REVISIE
BOVENKANT 32.32+

N297

10
Code

EERSTE UITGAVE

11-04-2025
Datum

WME
Gerelateerd

PL
Gebruikt/afgeleid

project

Herinrichting Geleenbeek
Millen-Nieuwstadt

opdrachtgever

Waterschap Limburg

versie

DEFINITIEF

schalen

1:200

datum uitgifte

11-04-2025

tekening

CA210023.018

bladzijde

1 / 2

getekend

paraf

formaat

A0+

getekend door

CA210023.018-UG-VGN-T03

versie

1.0

getekend

paraf

formaat

A0+

getekend door

CA210023.018-UG-VGN-T03

versie

1.0

© 2025 - www.geonius.nl