




Dwarsprofiel 1

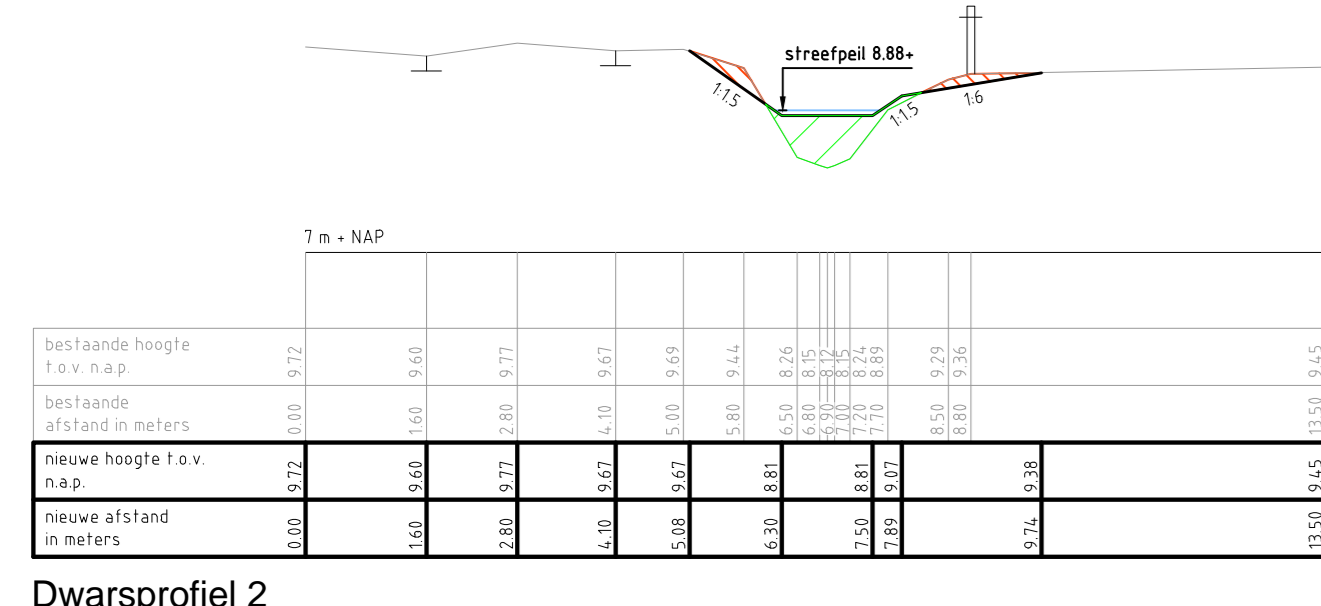


Dwarsprofiel 2

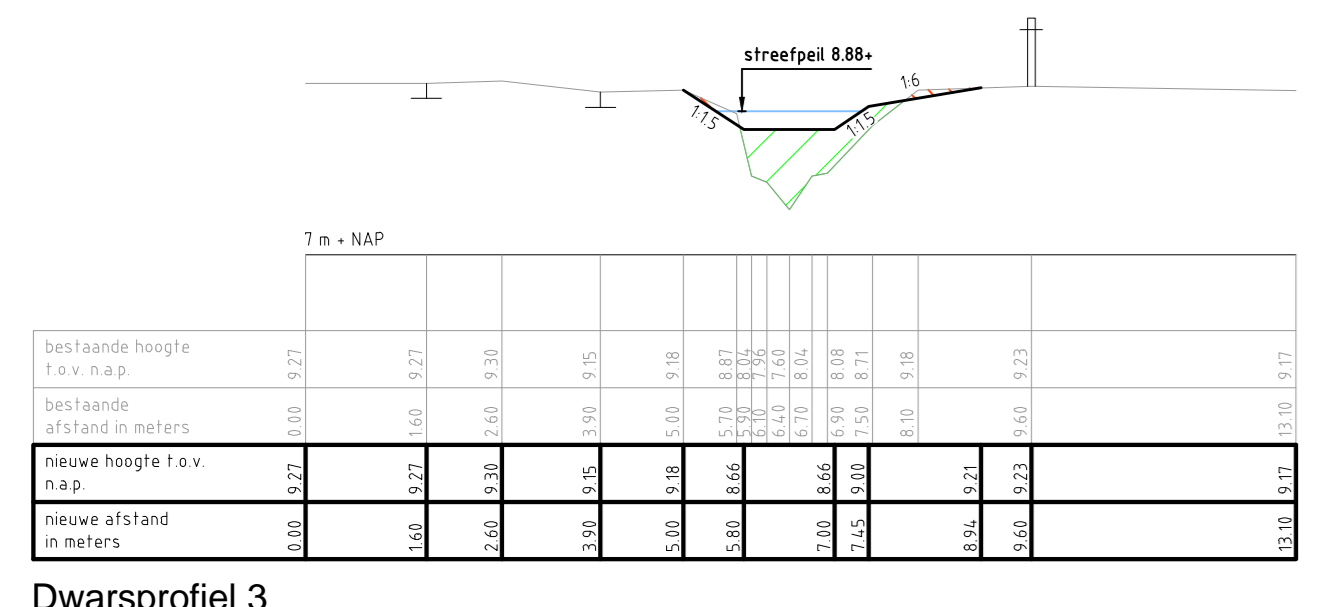


Dwarsprofiel 3

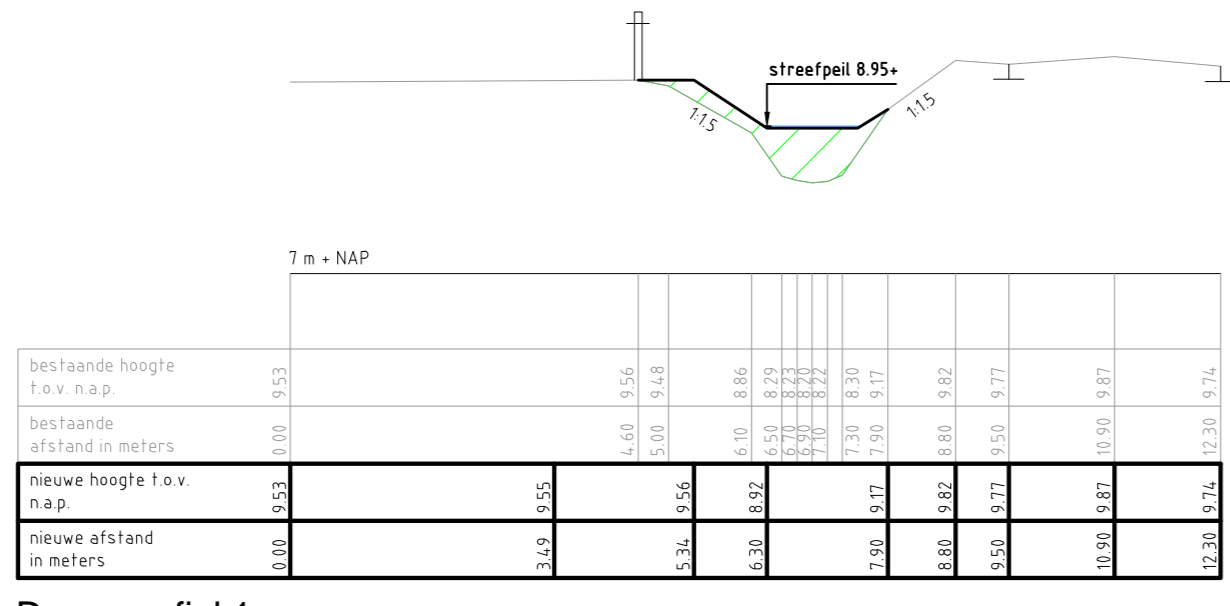


Dwarsprofiel 1

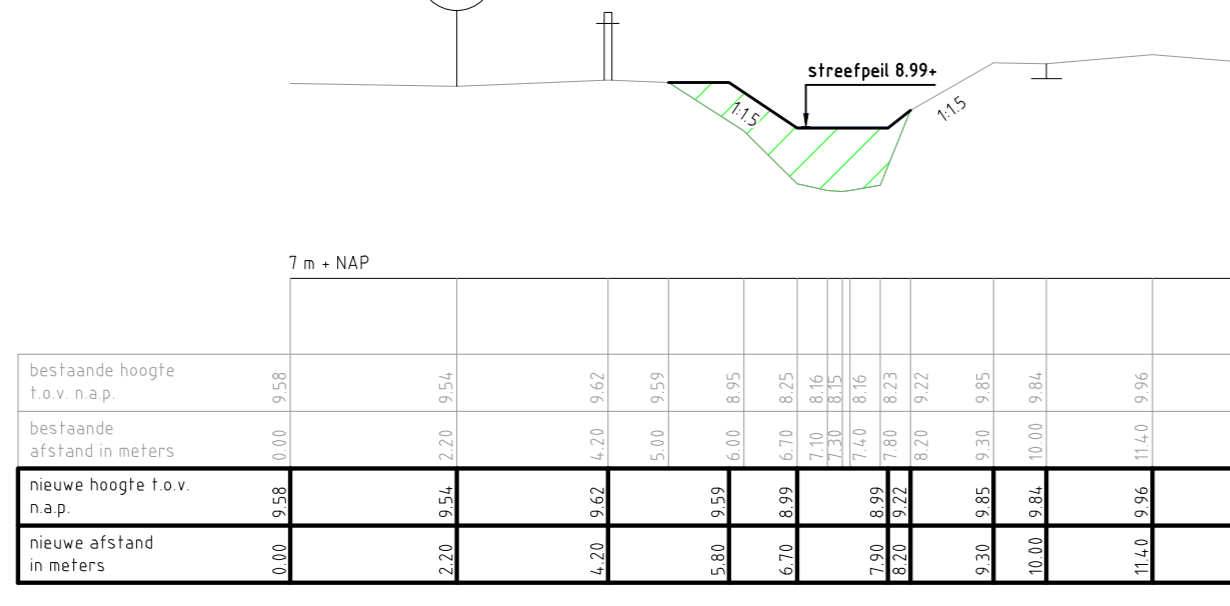


Dwarsprofiel 2

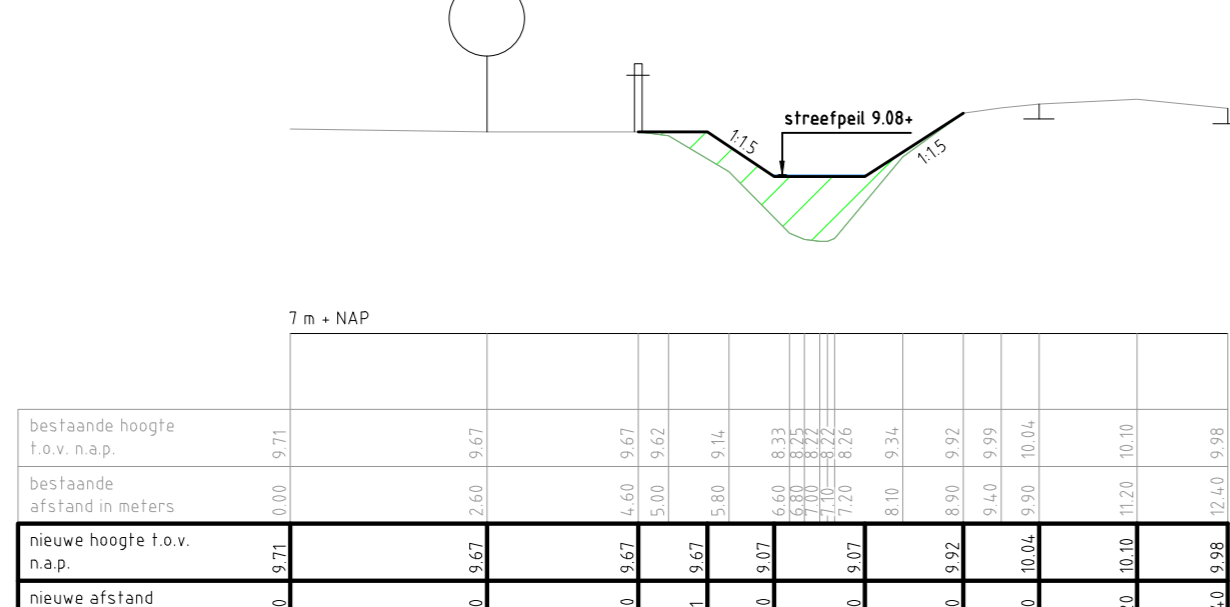


Dwarsprofiel 3

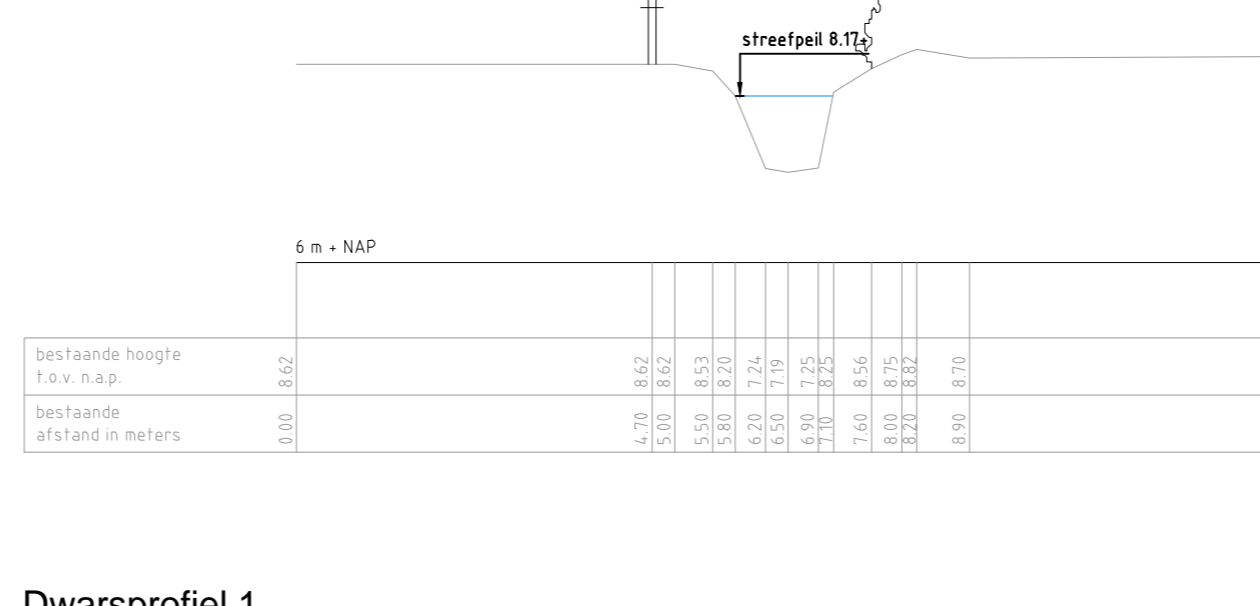



Dwarsprofiel 1

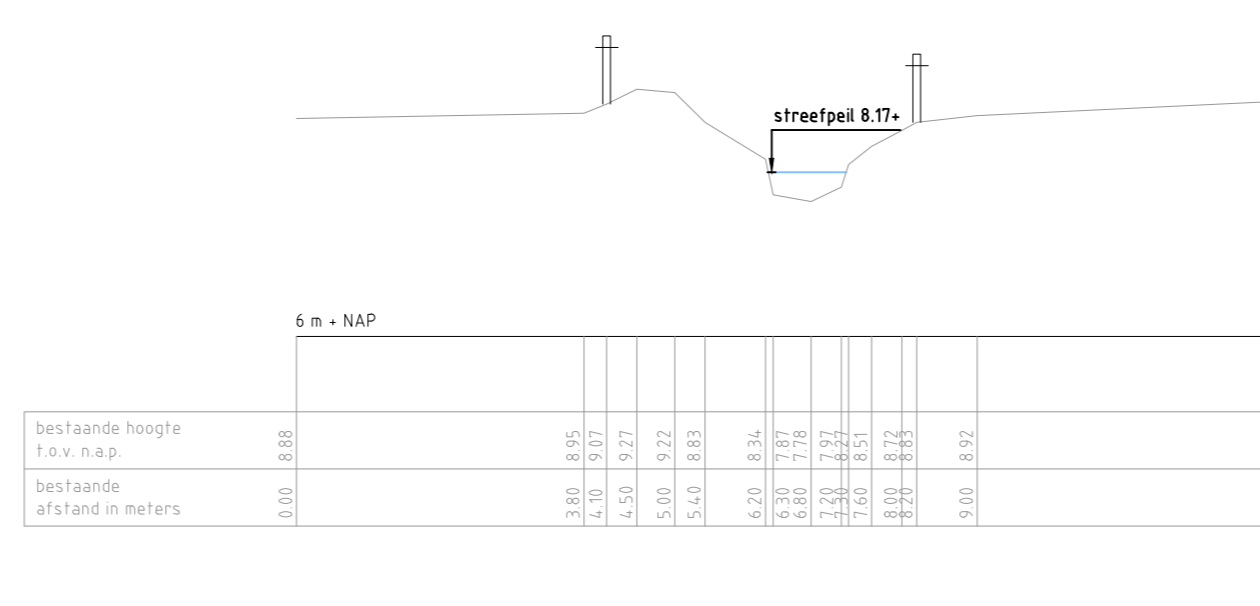


Dwarsprofiel 2

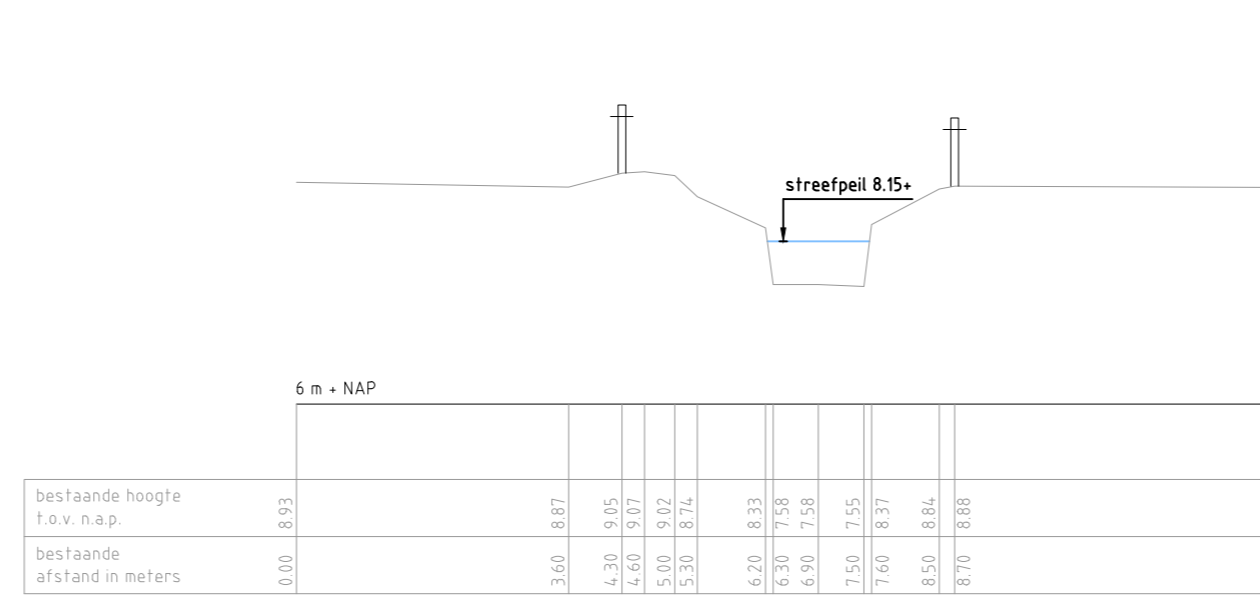


Dwarsprofiel 3

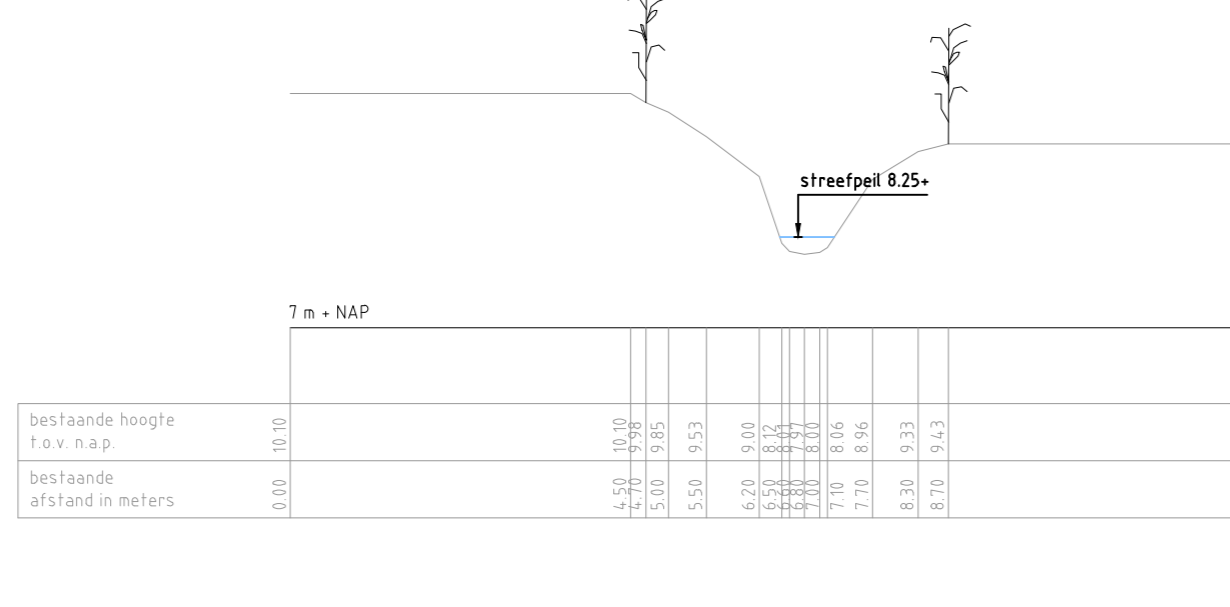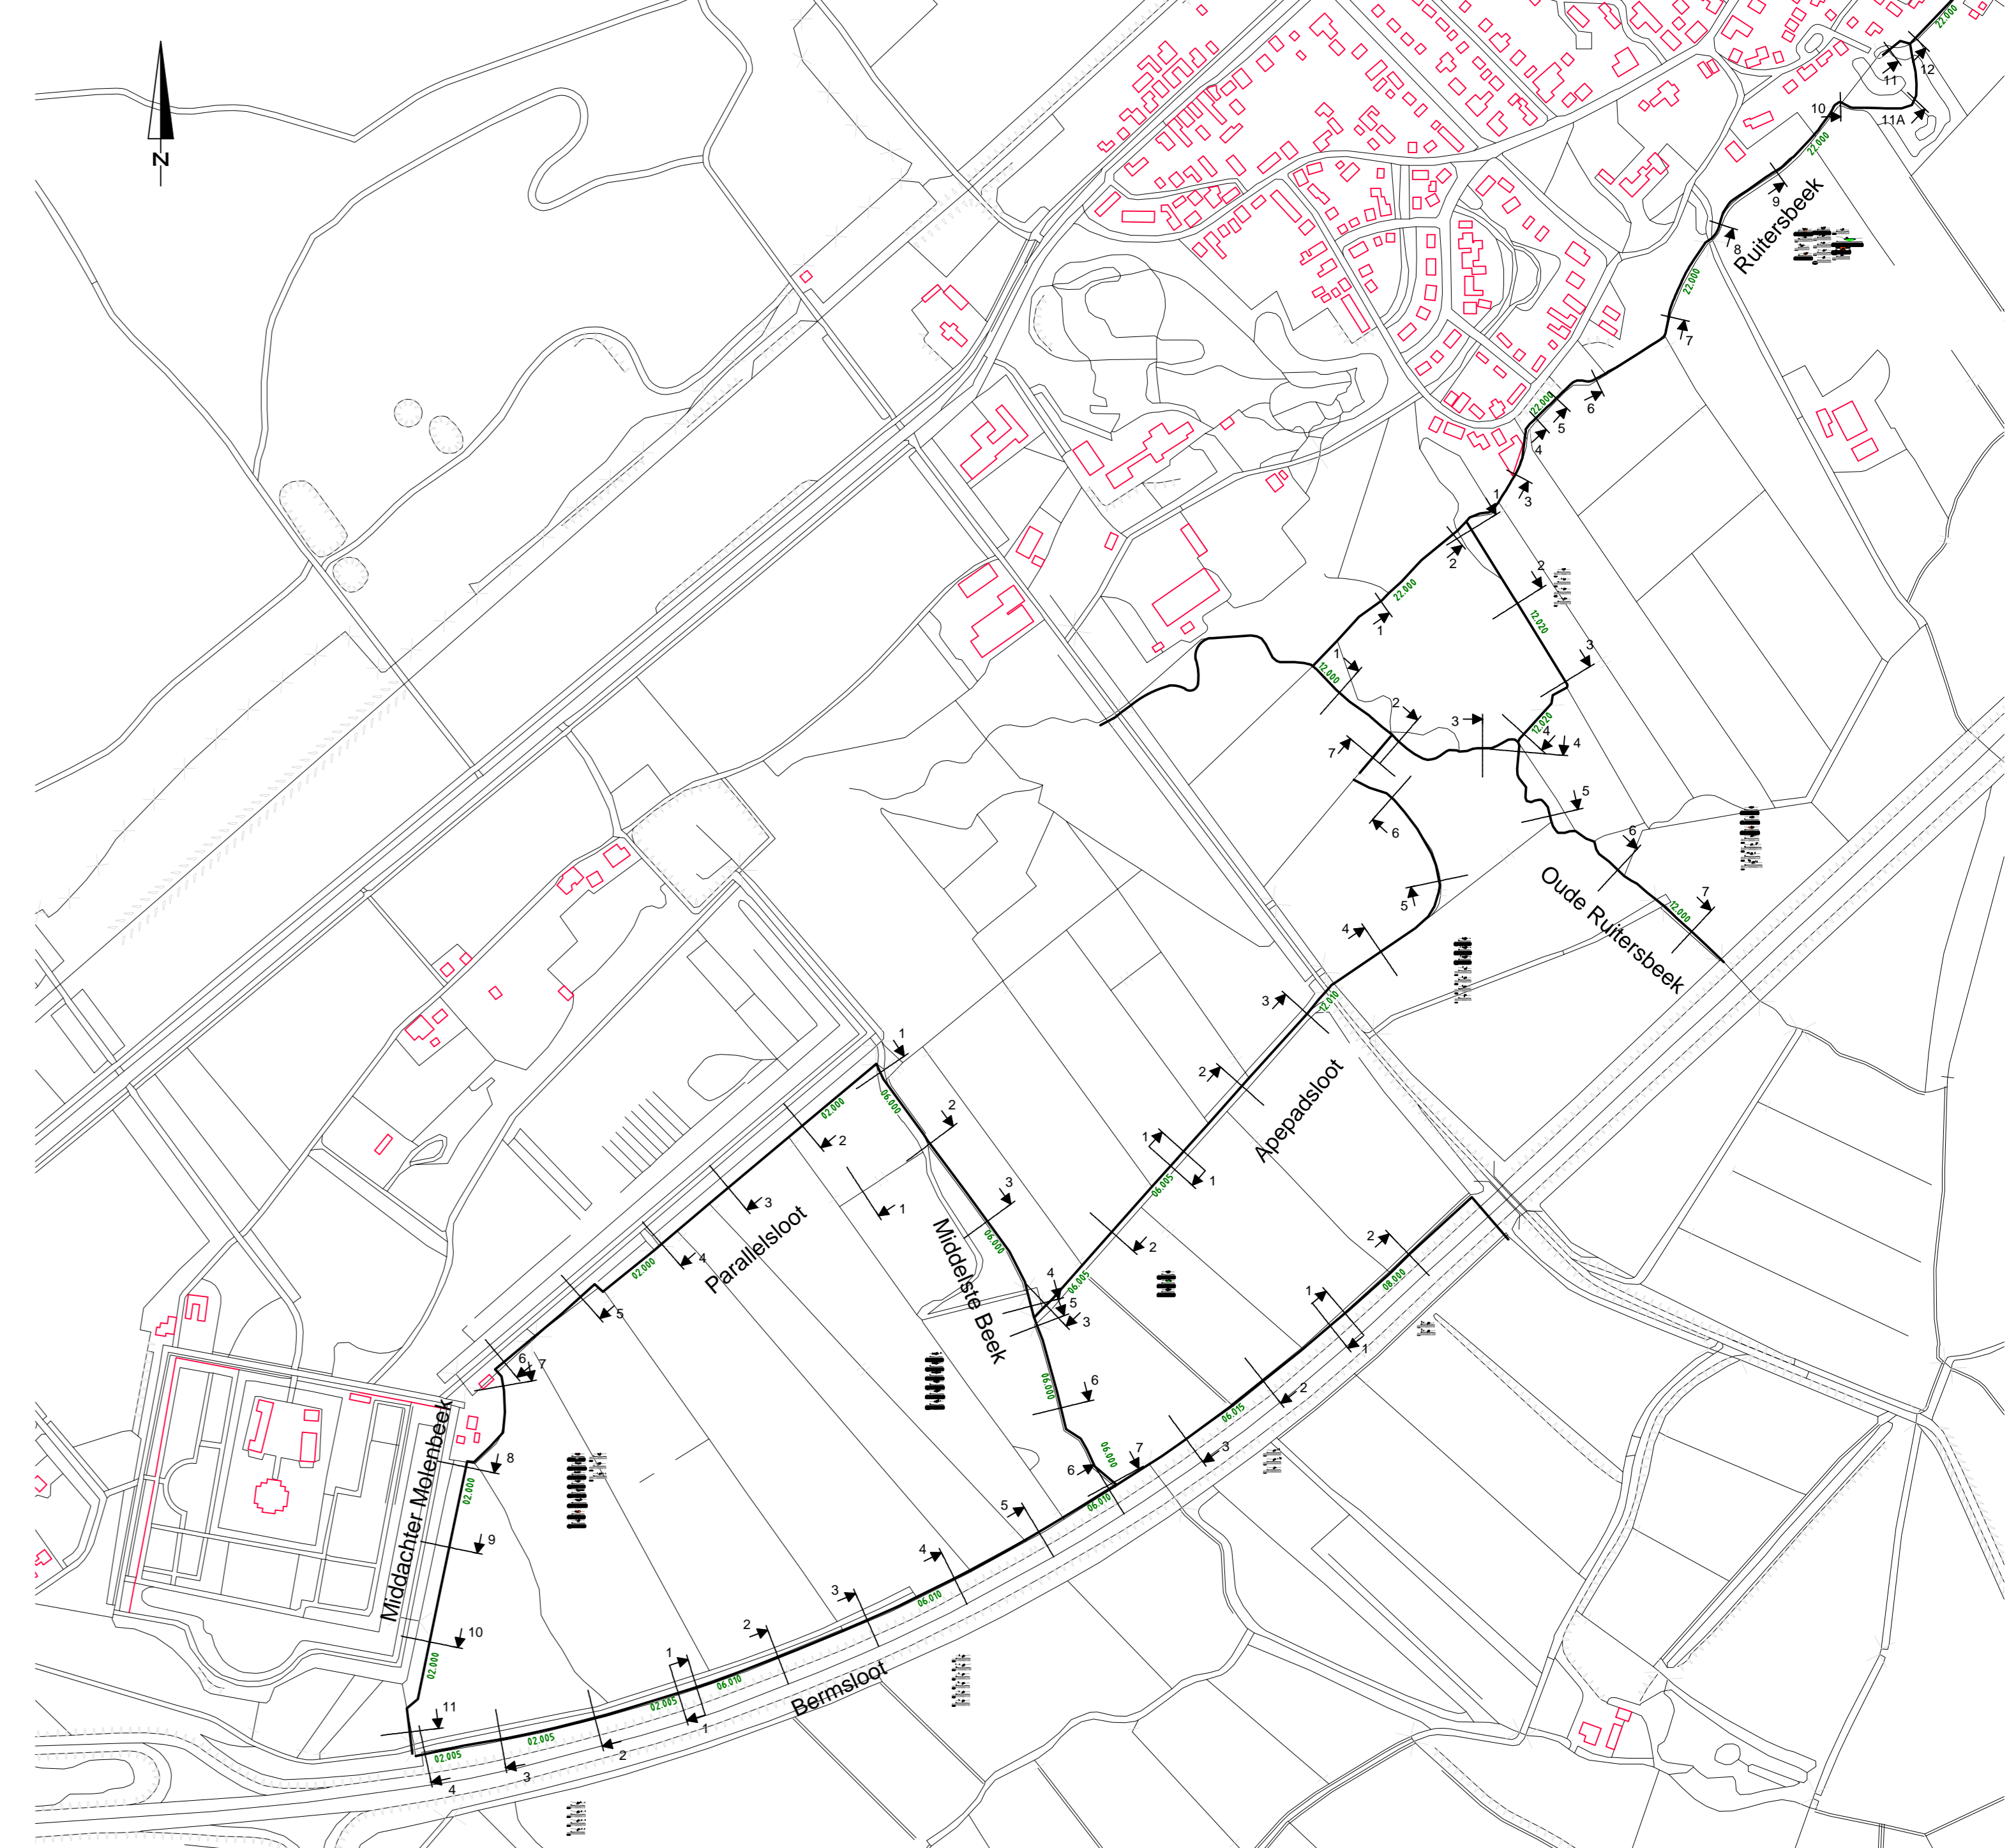


Dwarsprofiel 4

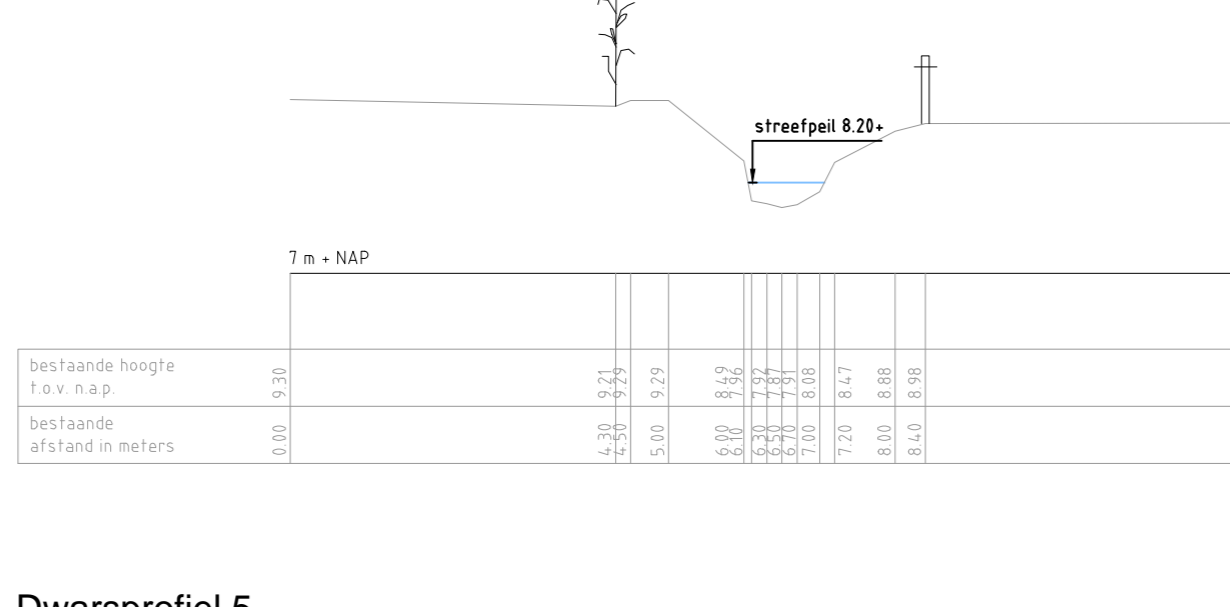


Dwarsprofiel 5

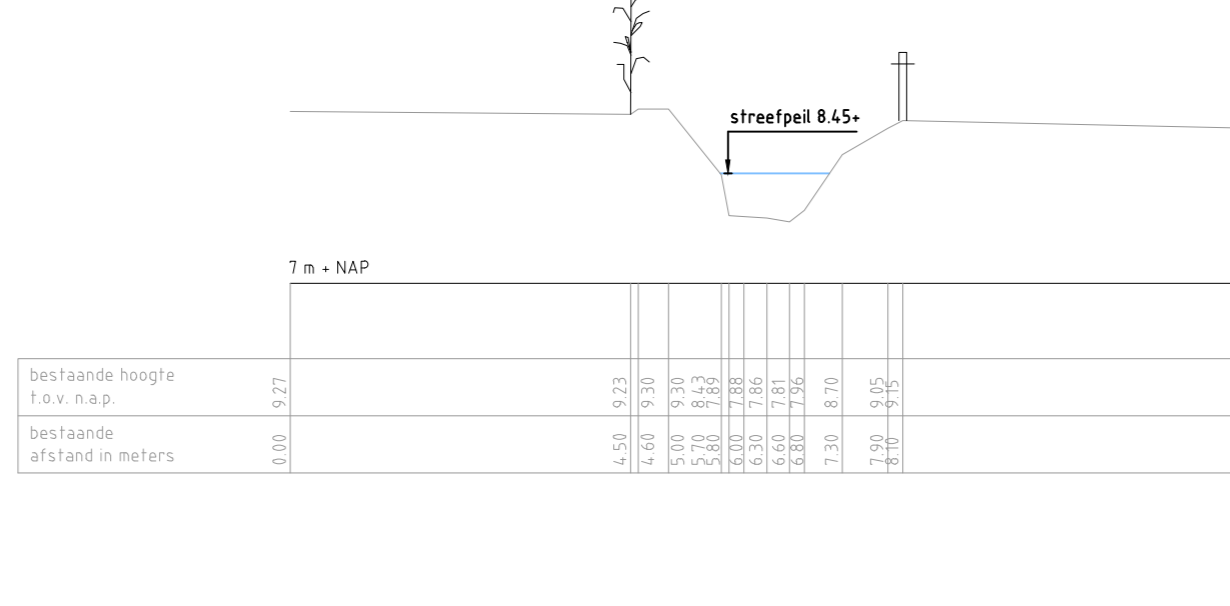


Dwarsprofiel 6

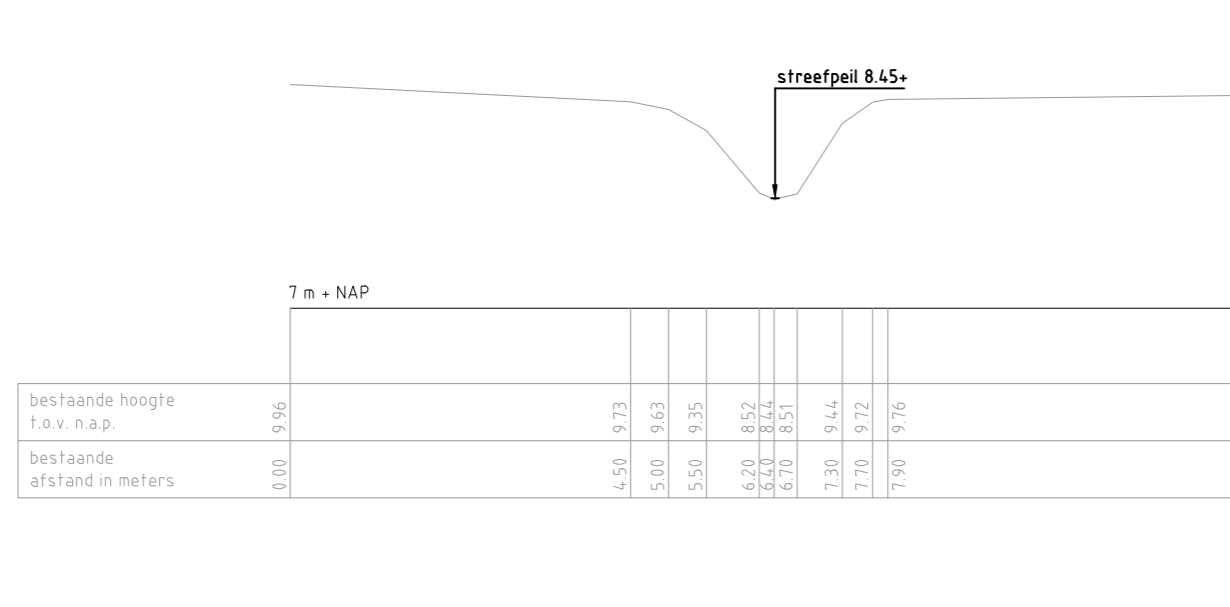


Dwarsprofiel 7

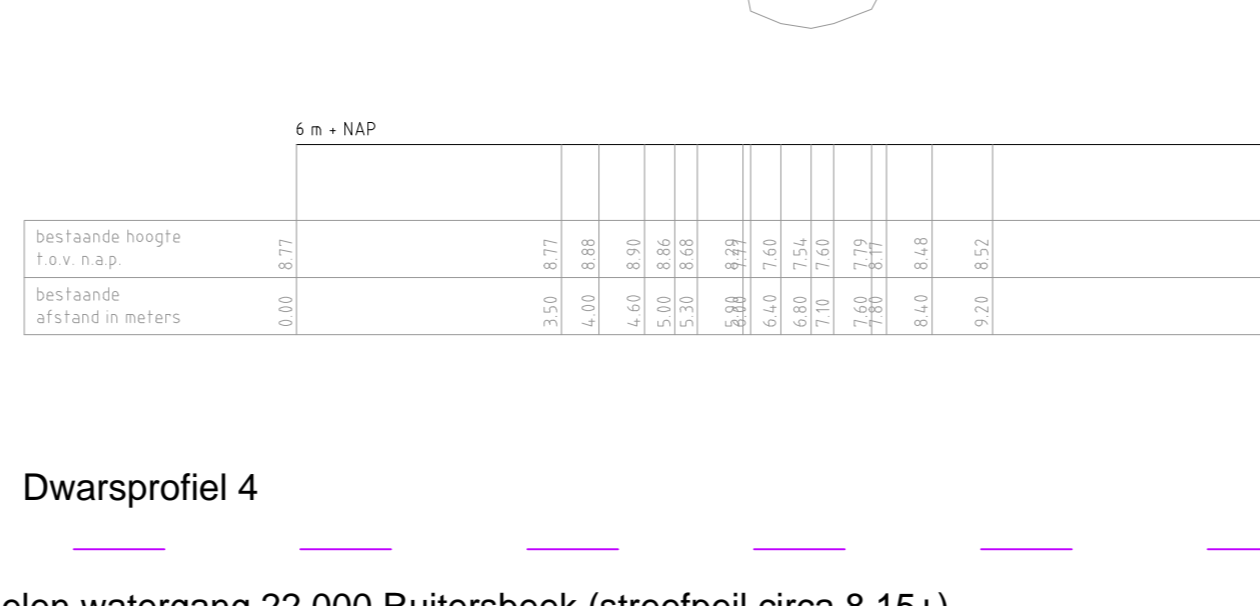


Dwarsprofiel 1

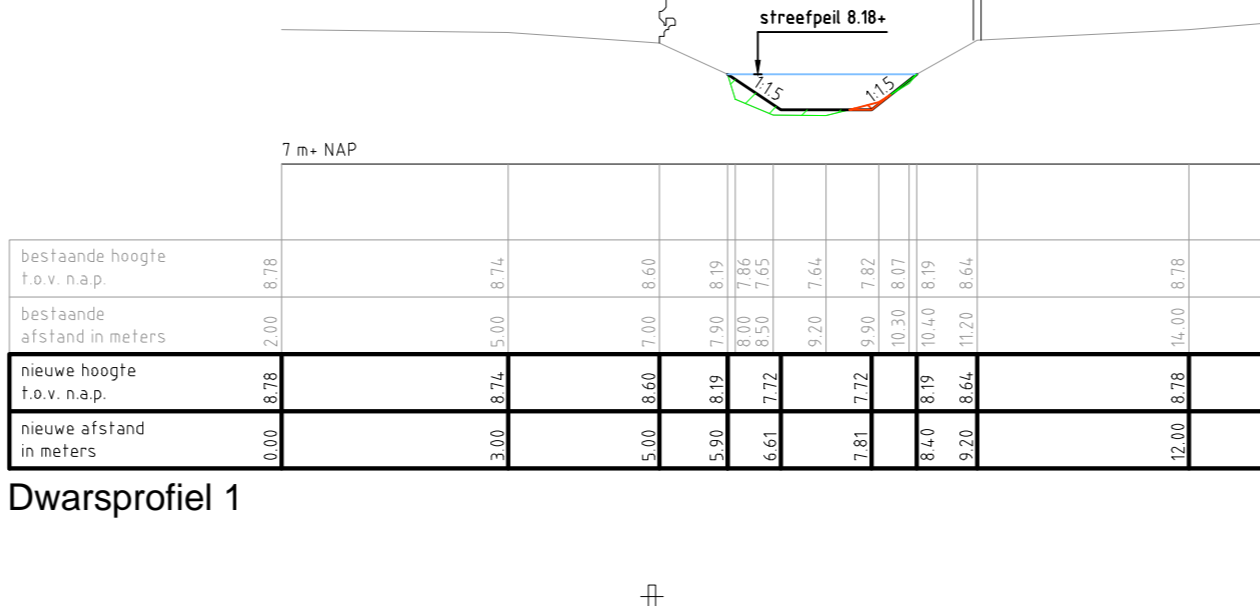


Dwarsprofiel 2

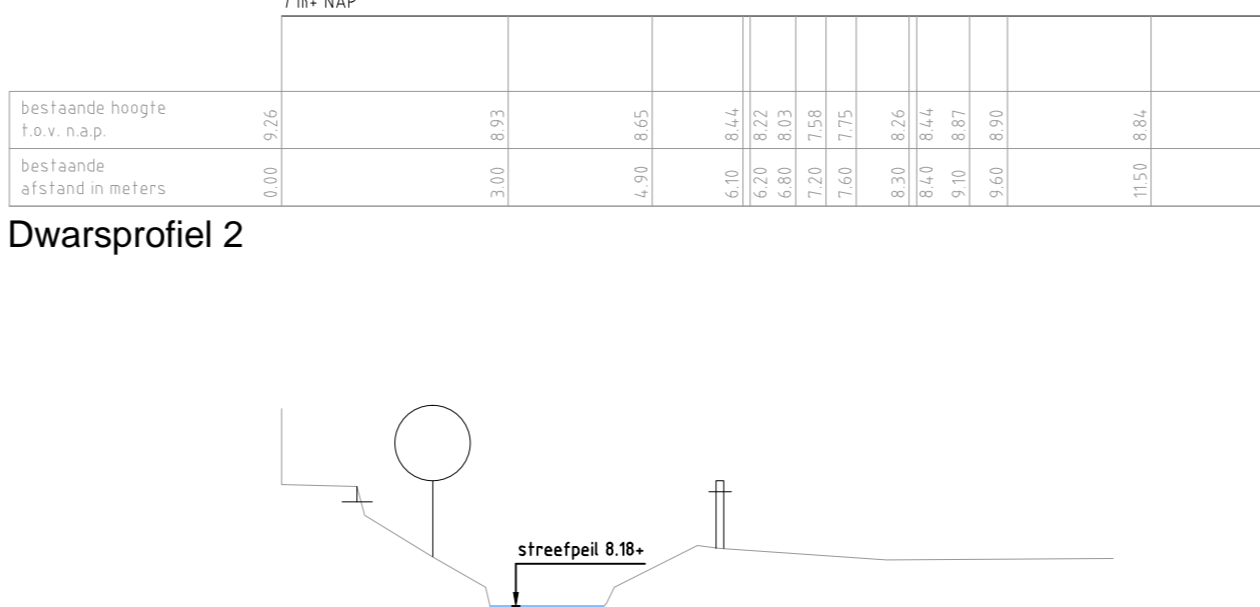


Dwarsprofiel 3

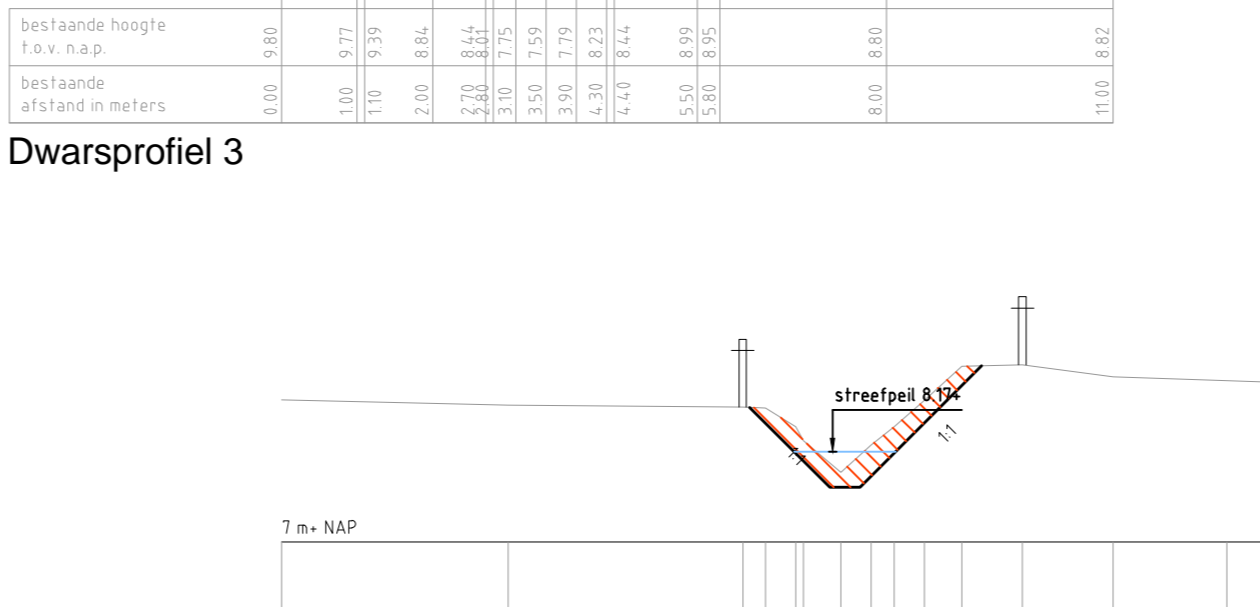


Dwarsprofiel 4

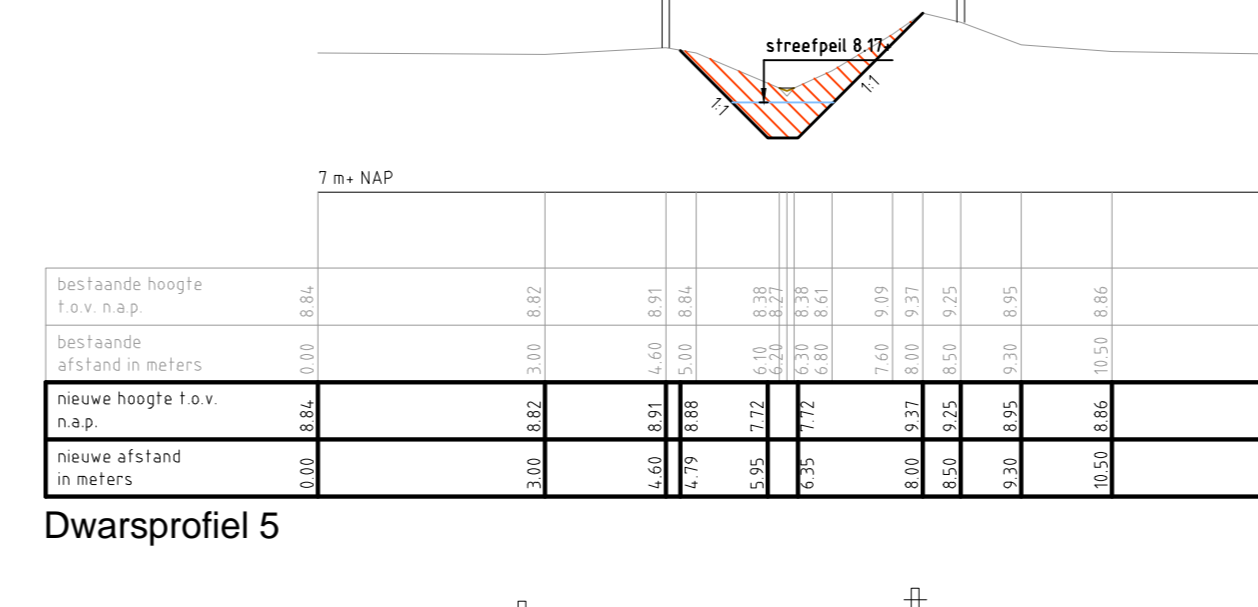


Dwarsprofiel 5

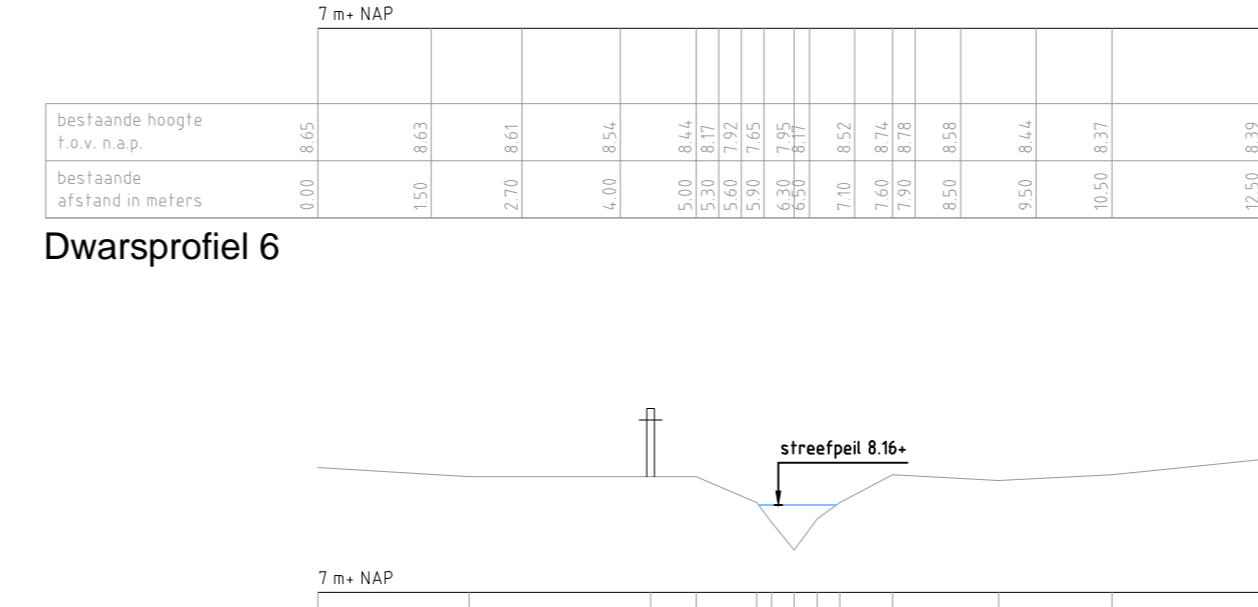


Dwarsprofiel 6

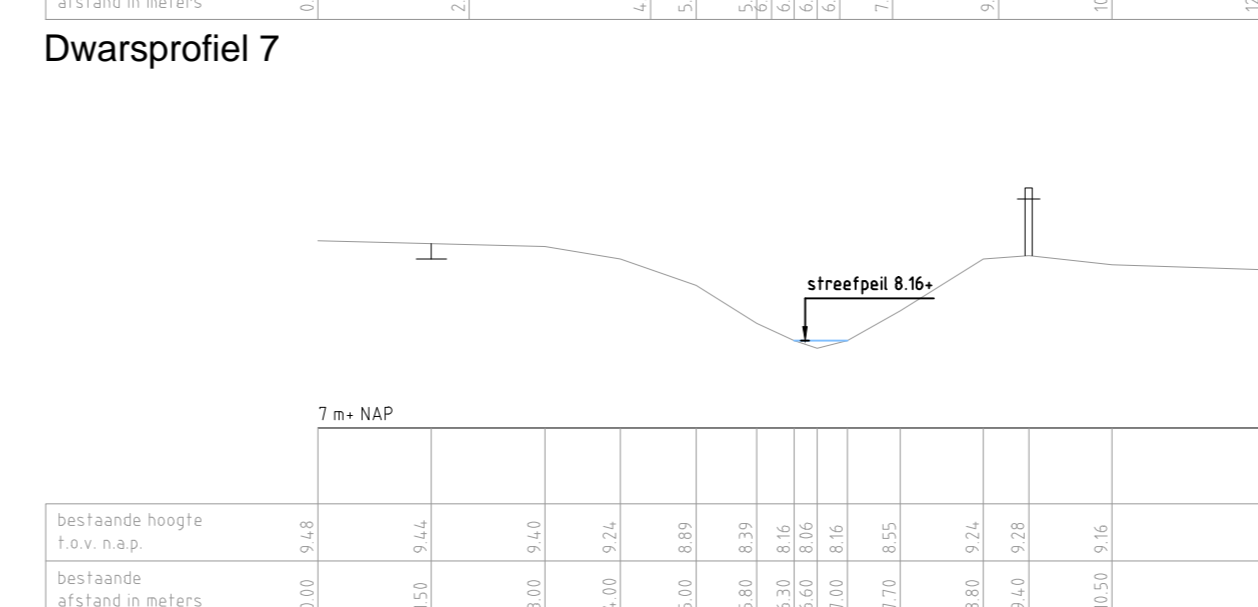


Dwarsprofiel 7

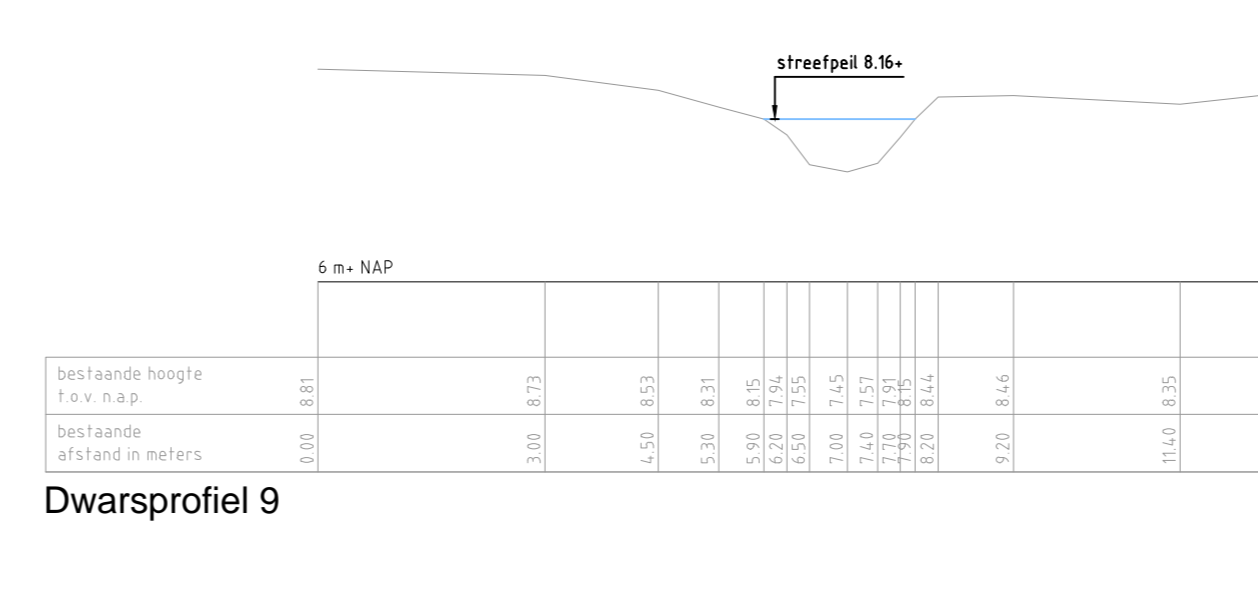


Dwarsprofiel 8

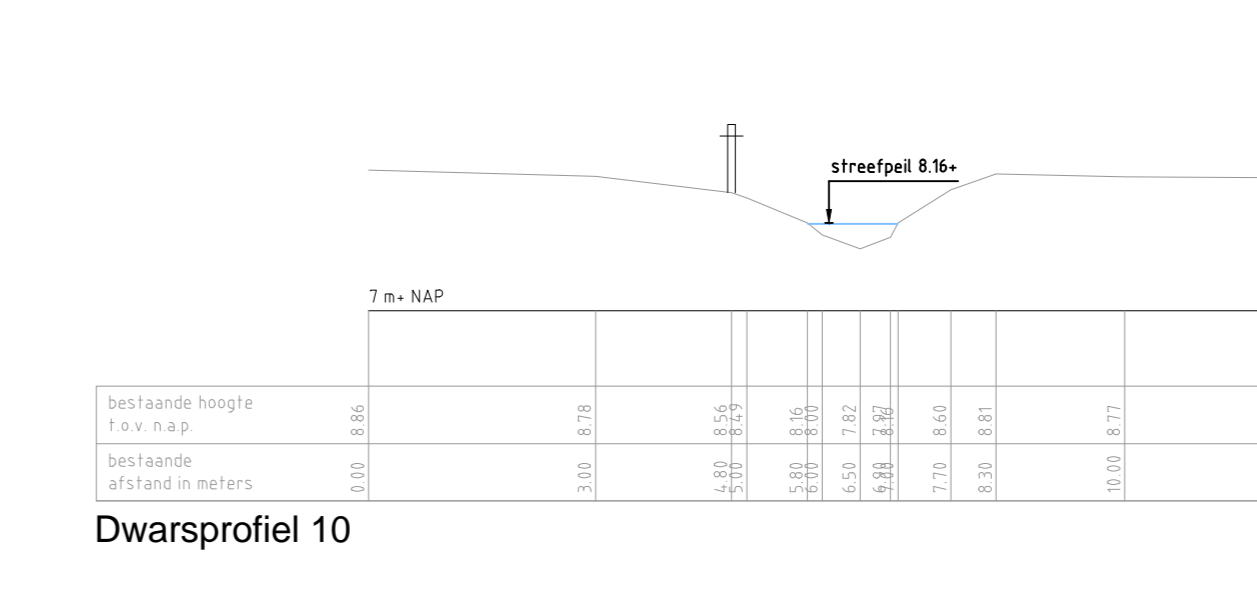


Dwarsprofiel 9

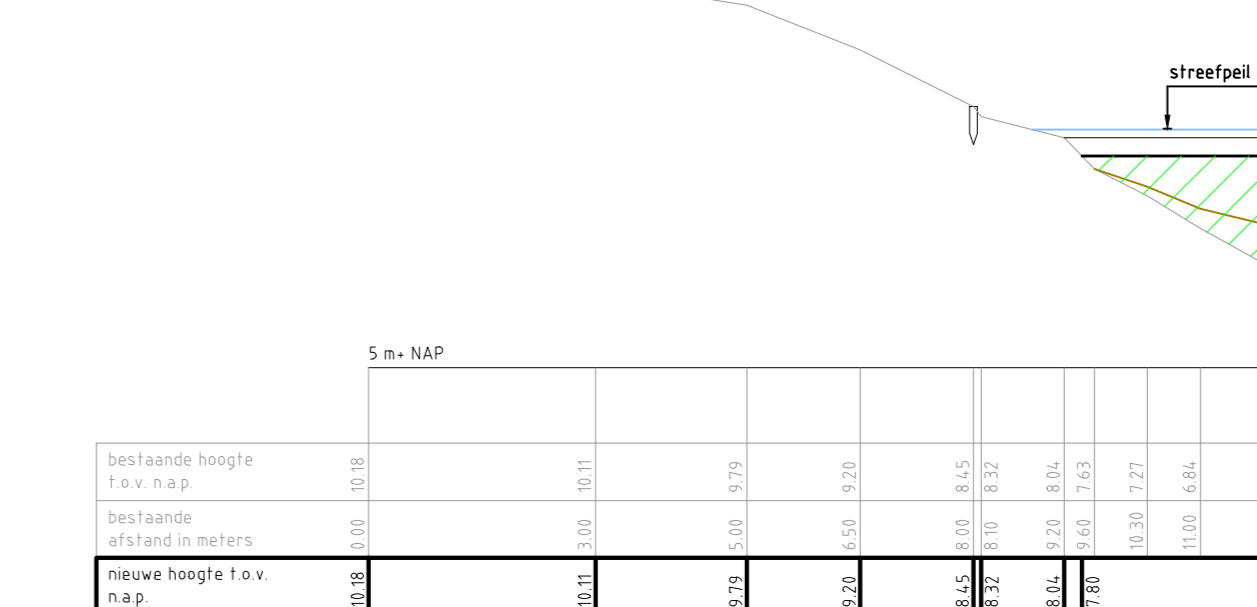


Dwarsprofiel 10

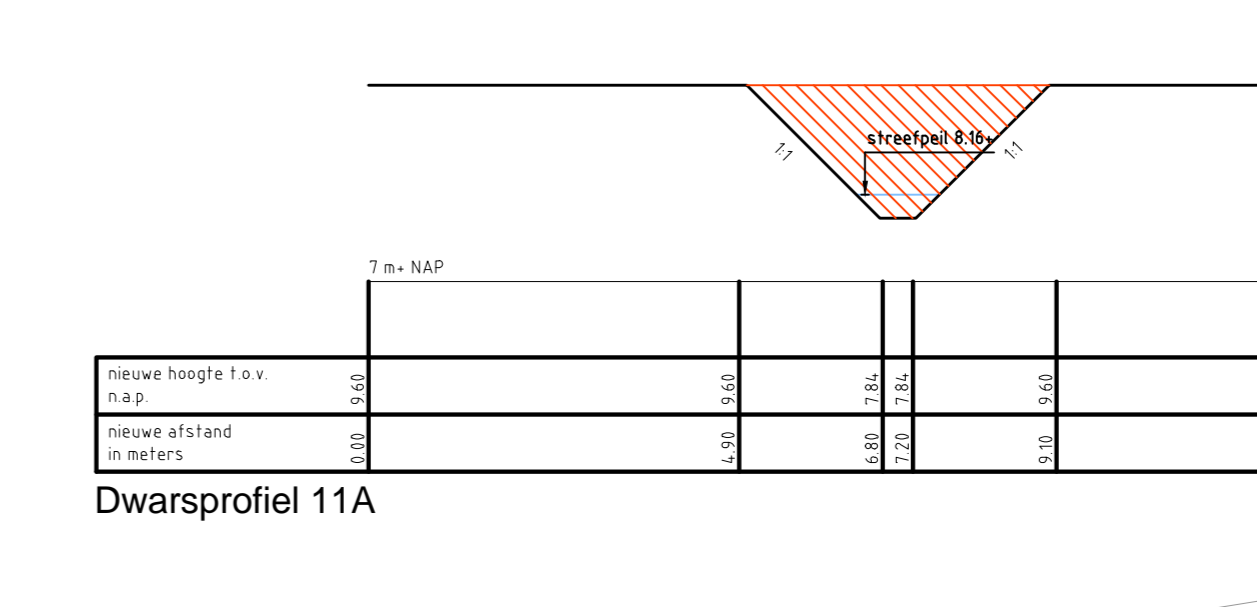

Dwarsprofiel 11

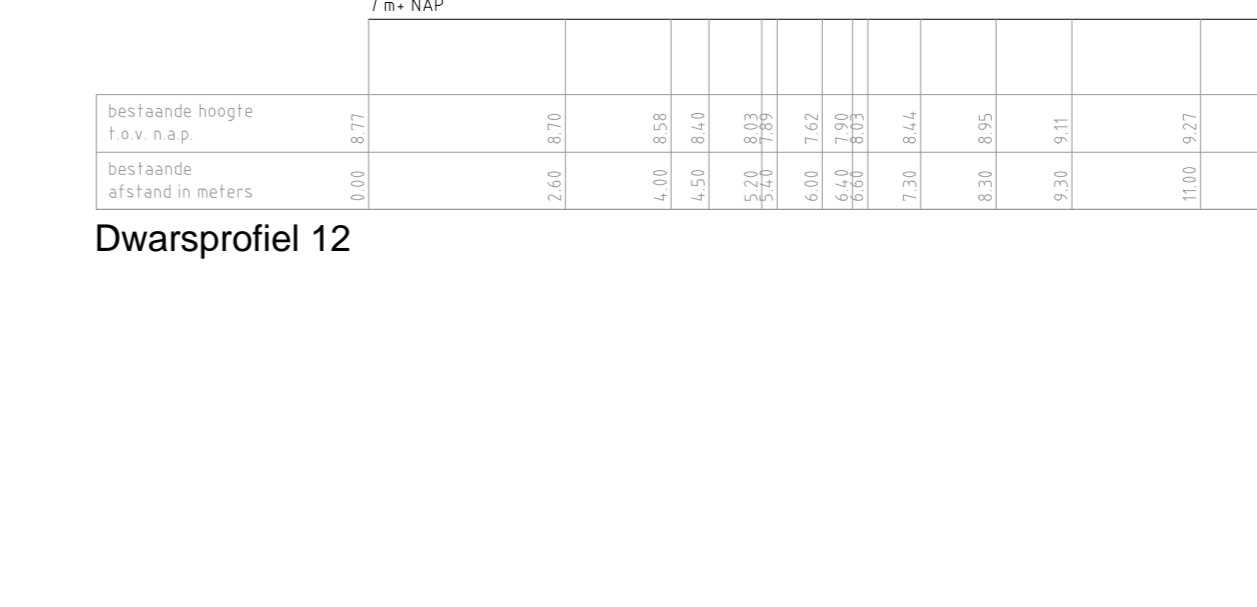

Dwarsprofiel 11A

 

Dwarsprofiel 12

Legenda

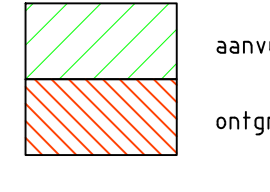


Table with 4 columns: symbol, description, date, and author. Rows include 'diversie aanpassingen' and 'diversie aanpassingen'.

Project information: Aangepassing Inrichtingsplan Havikerwaard, FILENAAM 9X5785-A0-DO20131202-801.dwg, Waterschap Rijn en IJssel, Waterschap Rijn en IJssel.

