
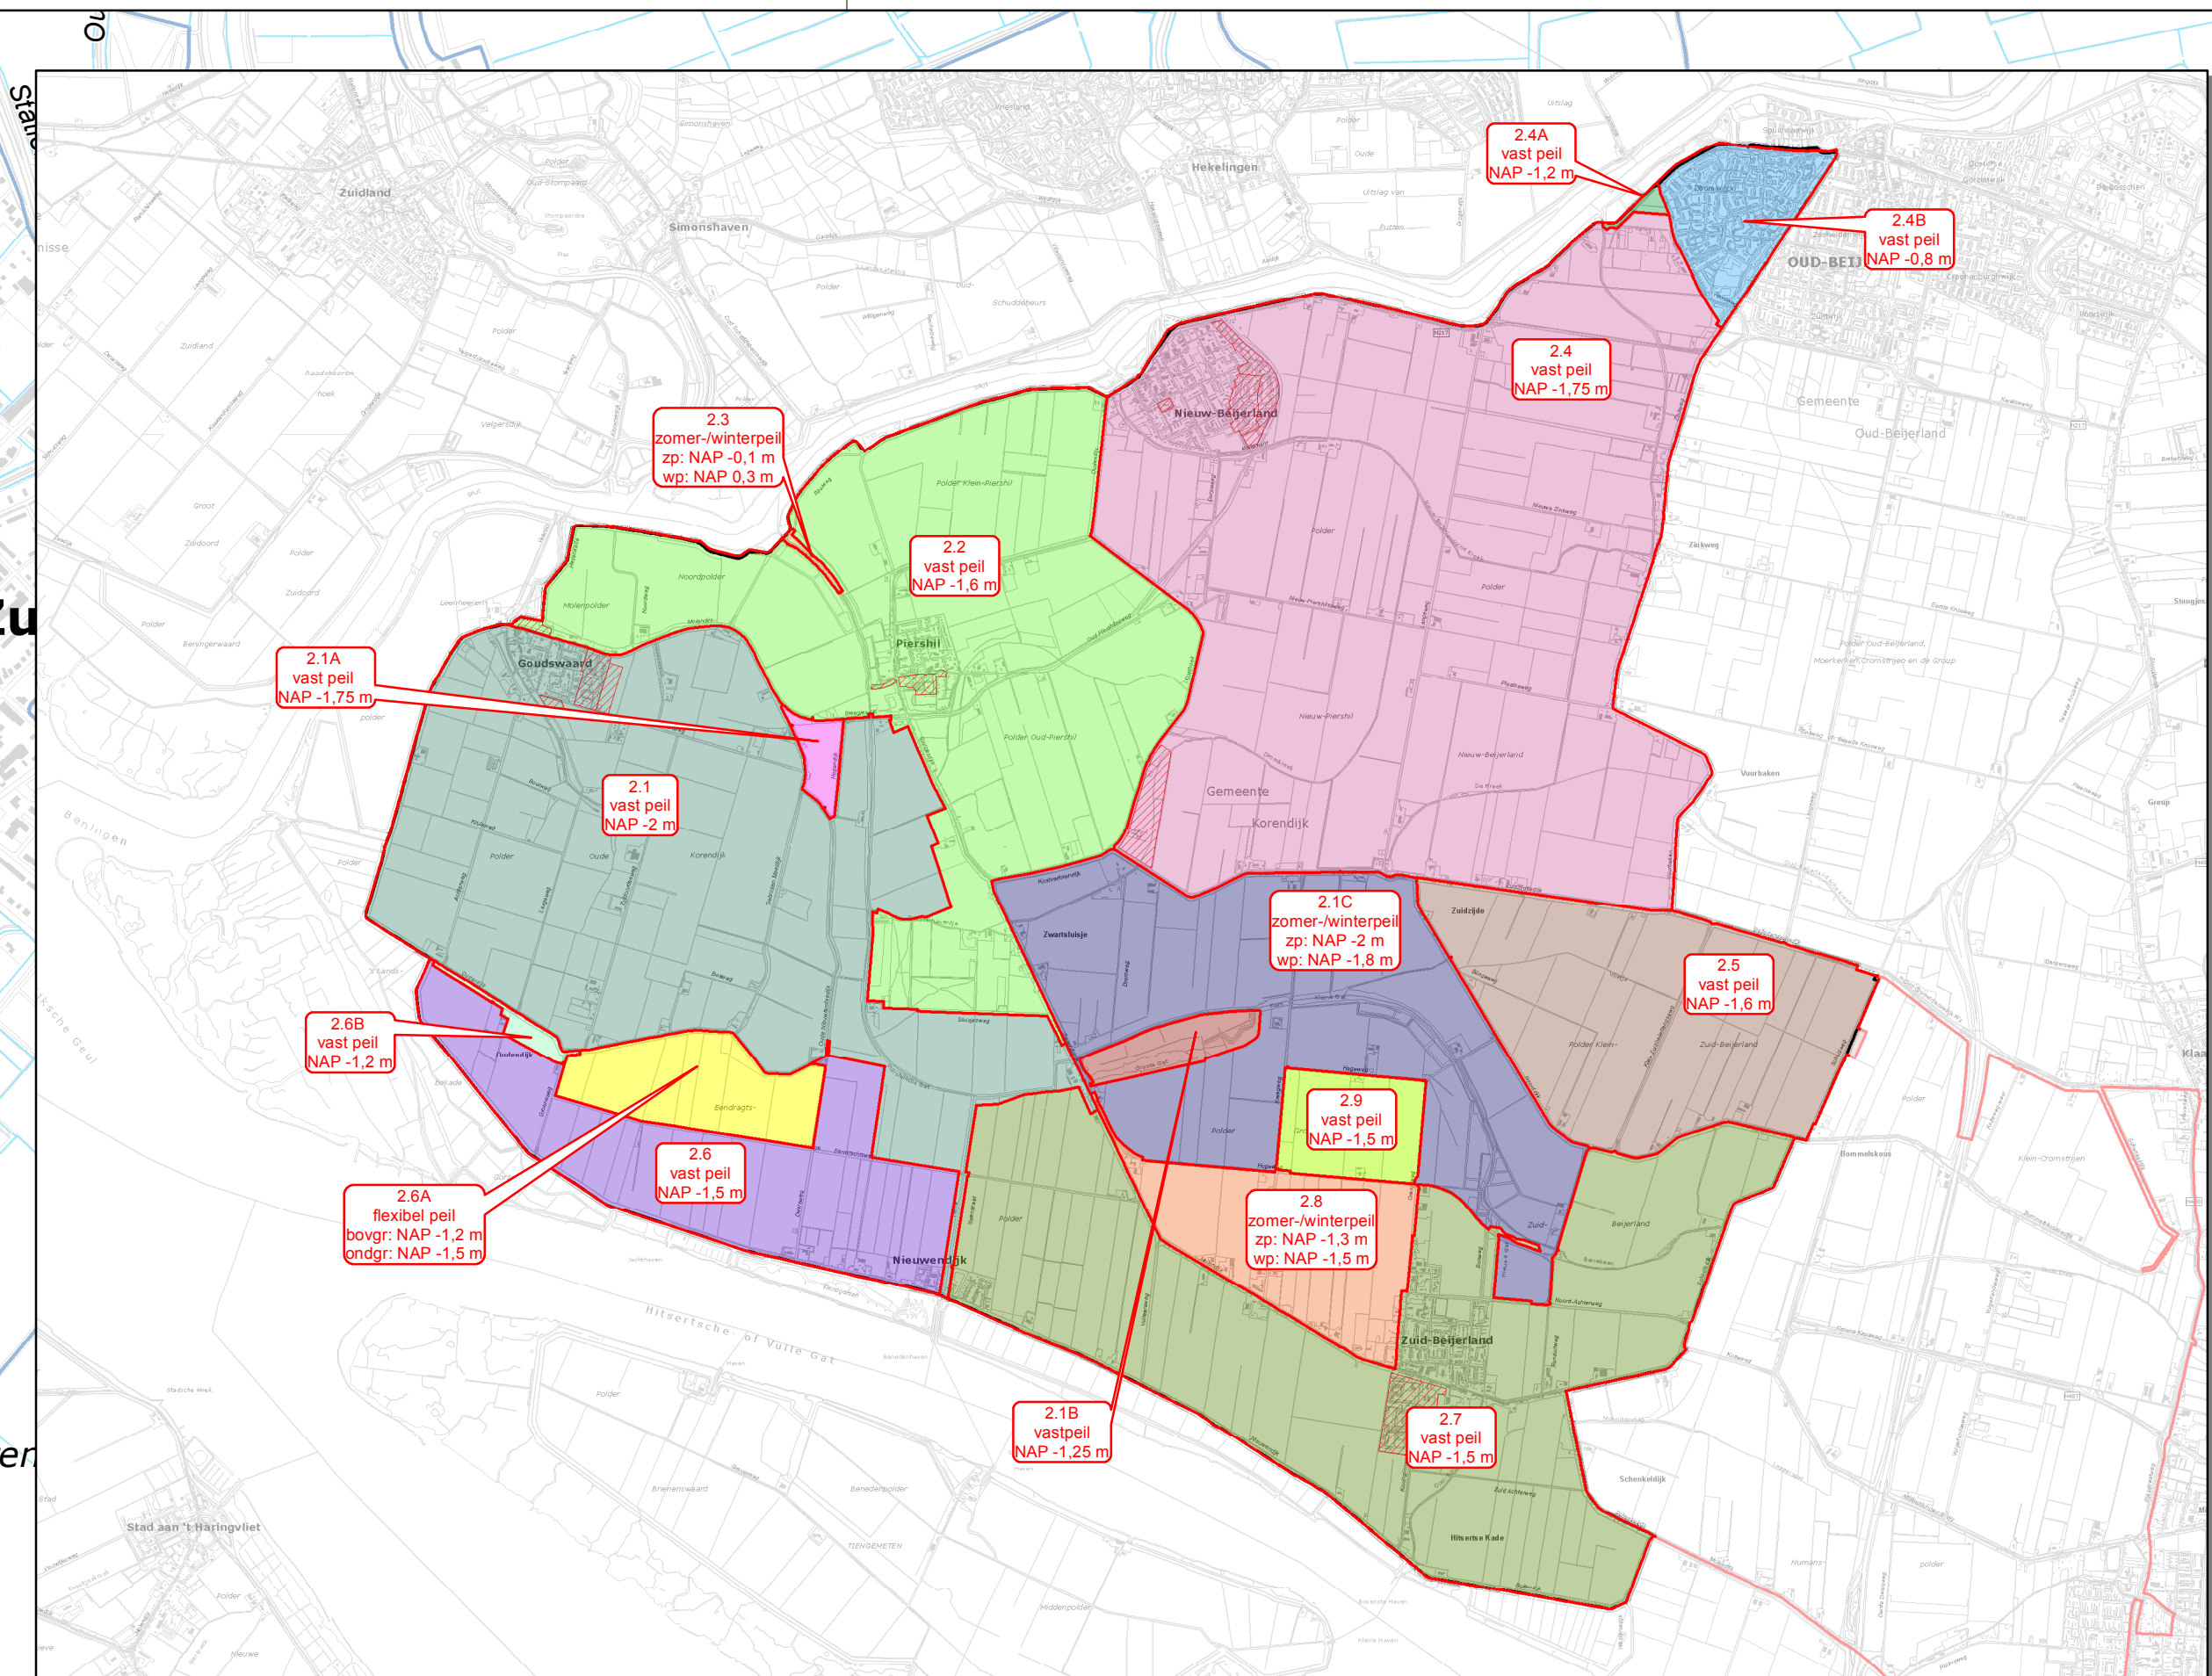


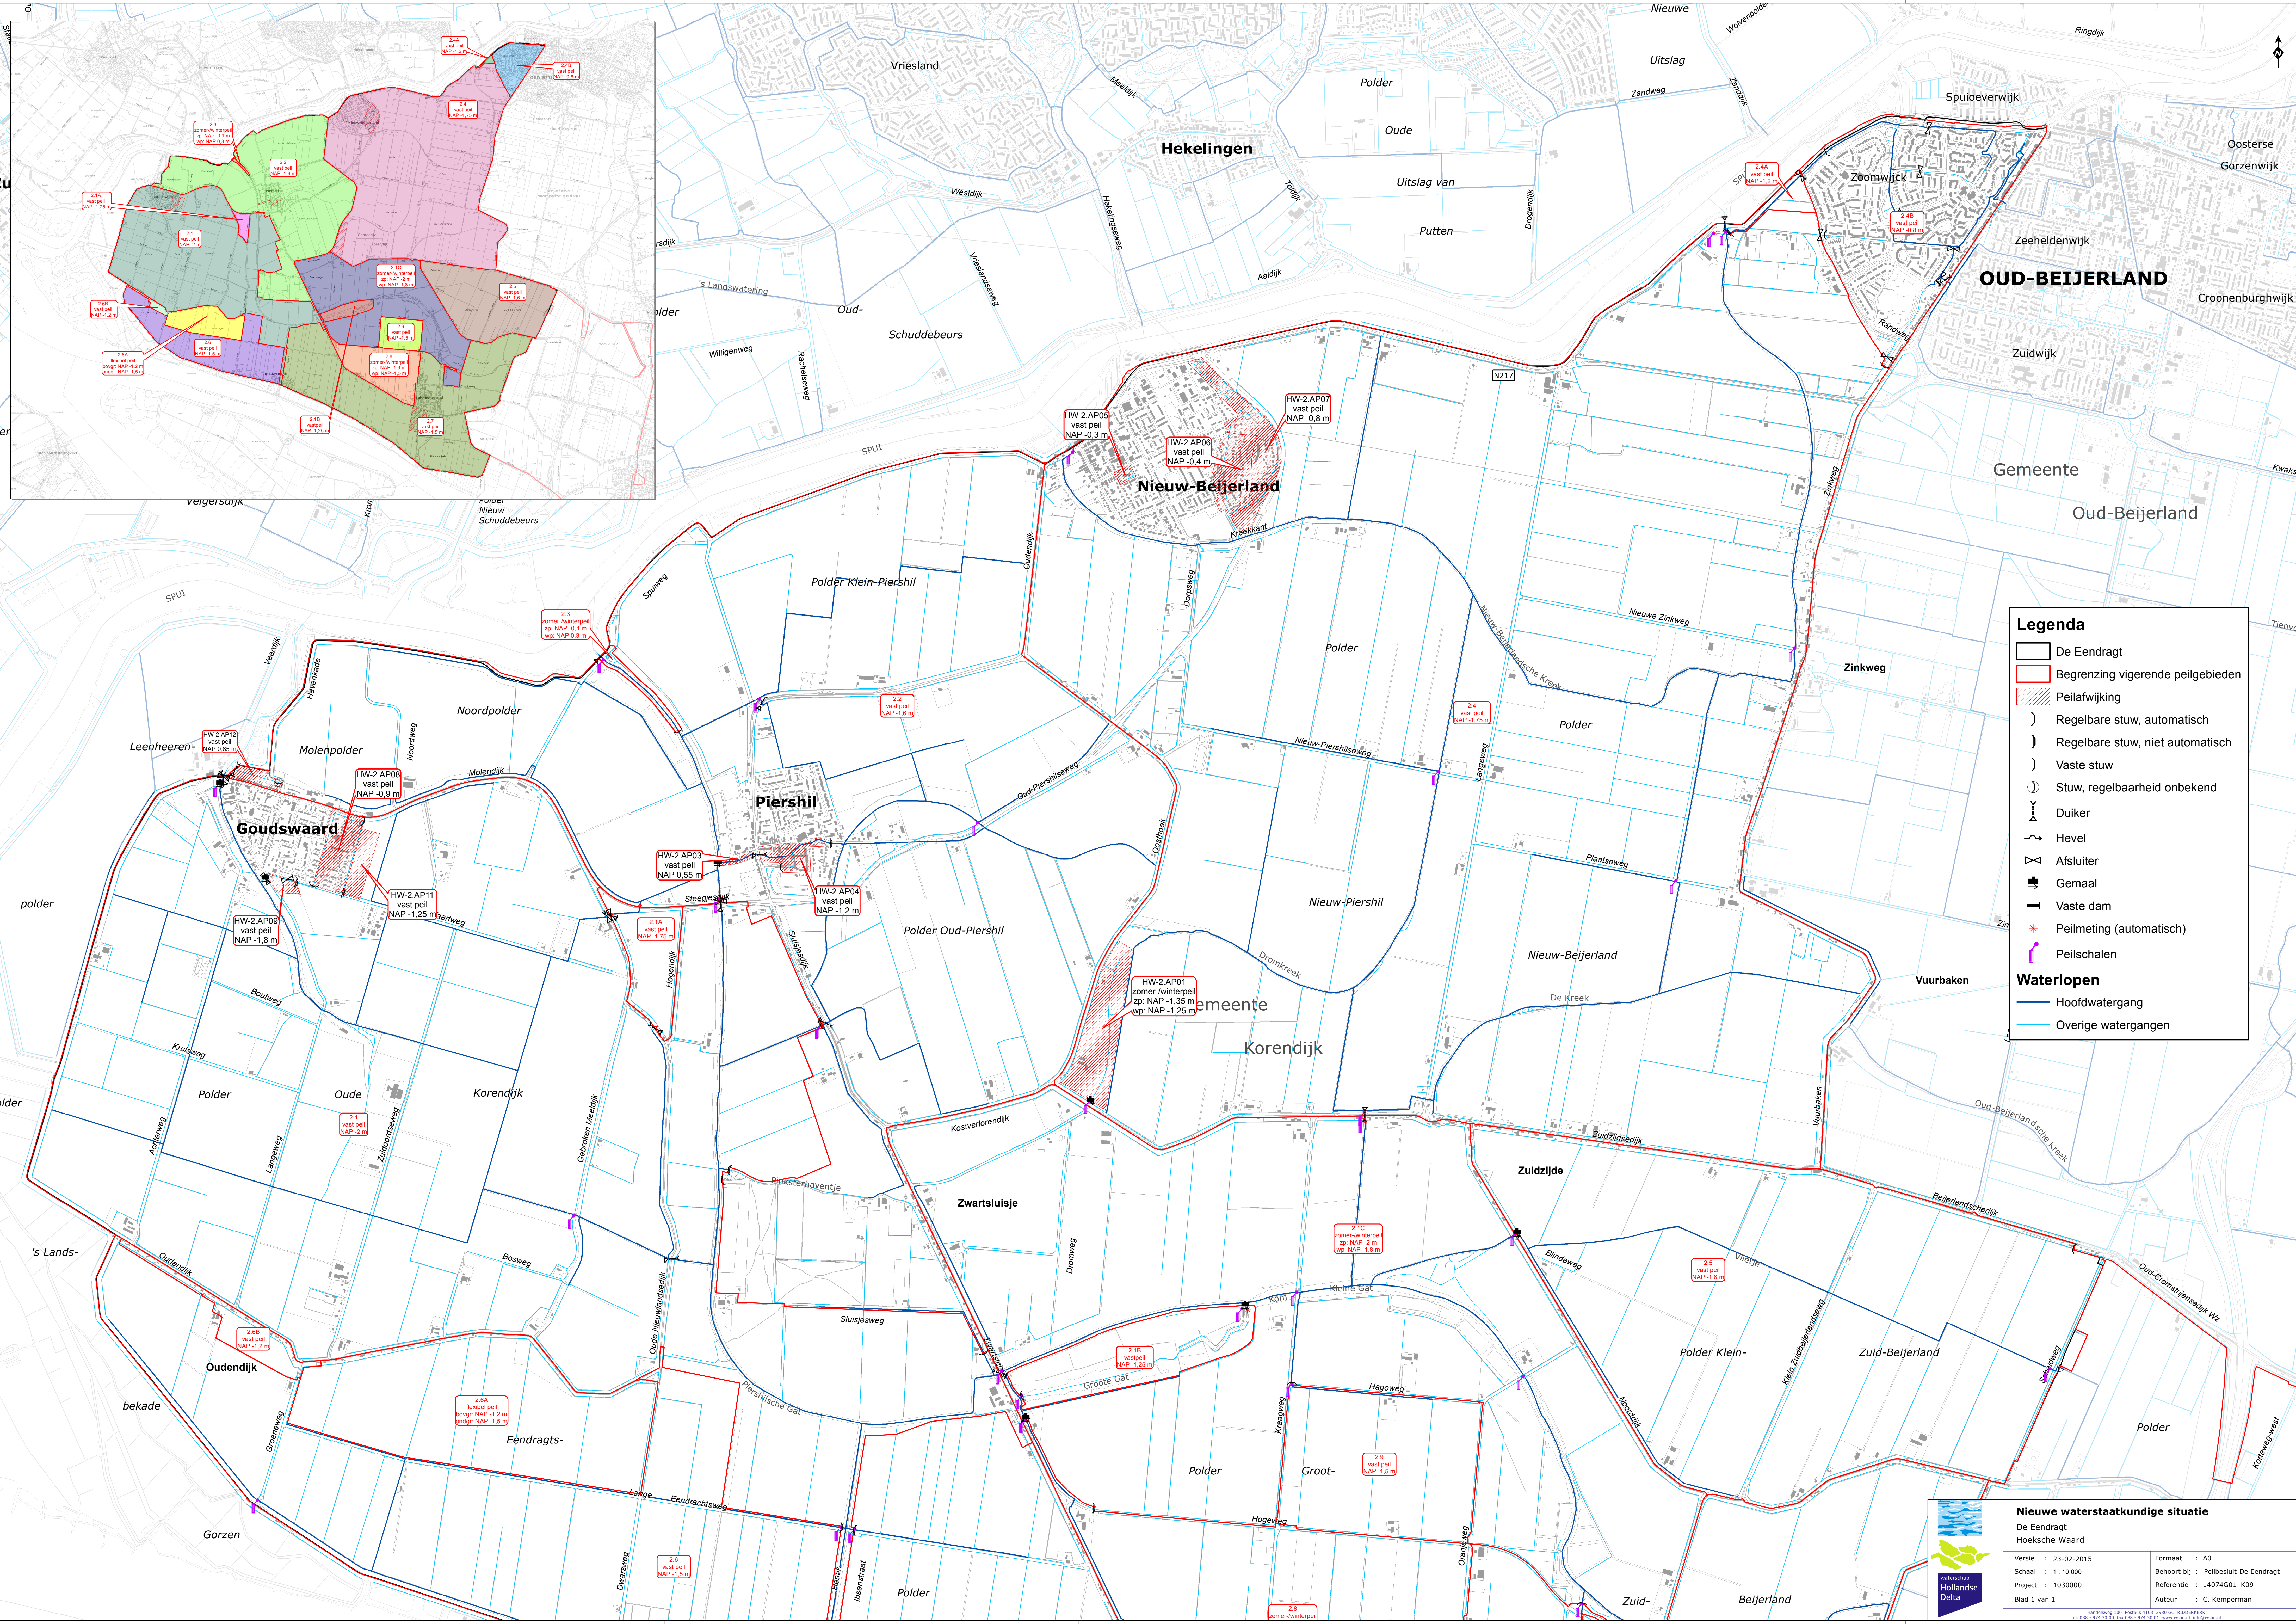

Legenda

	De Eendragt
	Beperking vigerende peilgebieden
	Peilafwijking
	Regelbare stuw, automatisch
	Regelbare stuw, niet automatisch
	Vaste stuw
	Stuw, regelbaarheid onbekend
	Duiker
	Hevel
	Afsluiter
	Gemaal
	Vaste dam
	Peilmeting (automatisch)
	Peilschalen

Waterlopen

	Hoofdwatgang
	Overige watergangen



Nieuwe waterstaatkundige situatie

De Eendragt
Hoeksche Waard

Versie : 23-02-2015 Schaal : 1 : 10.000 Project : 1030000 Blad 1 van 1	Formaat : A0 Behoort bij : Peilbesluit De Eendragt Referentie : 14074G01_K09 Auteur : C. Kemperman
--	--

Hoevenhout 100 Postbus 6171 3200 DC ROTTERDAM
 tel. 088 - 914 30 35 fax 088 - 914 30 31 www.waht.nl info@waht.nl