



# Nieuwe situatie

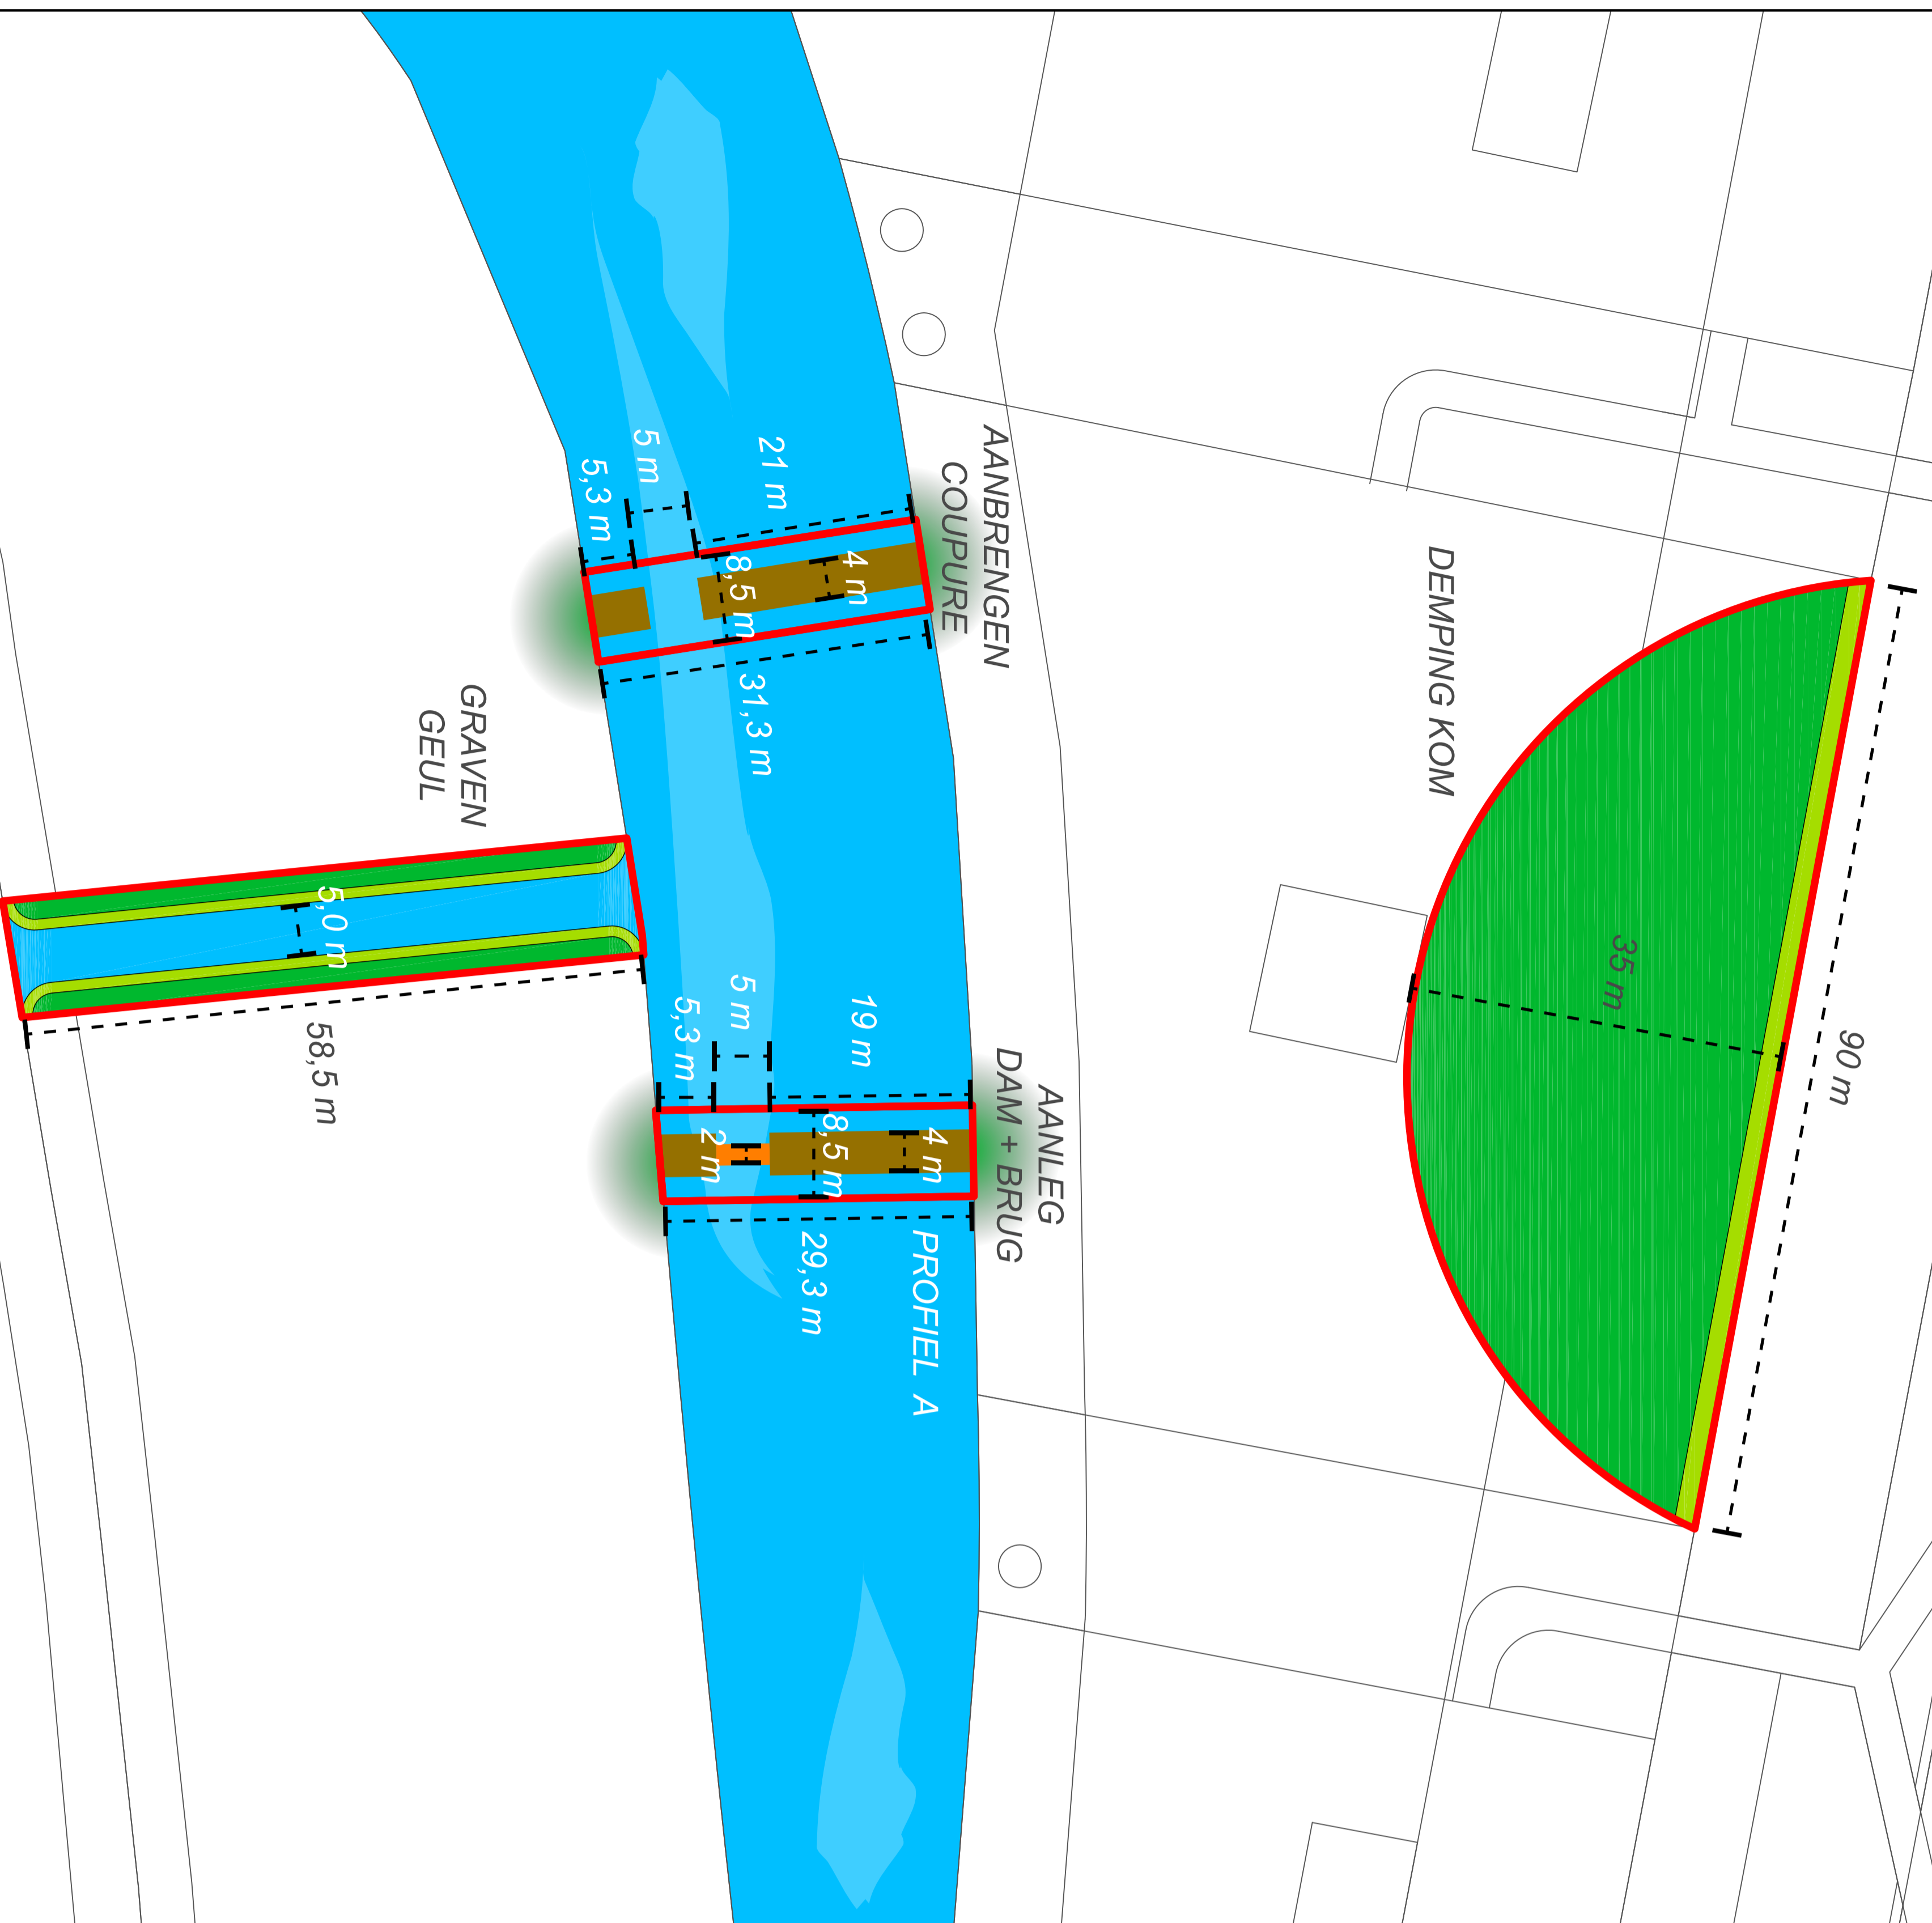

schaal 1:400

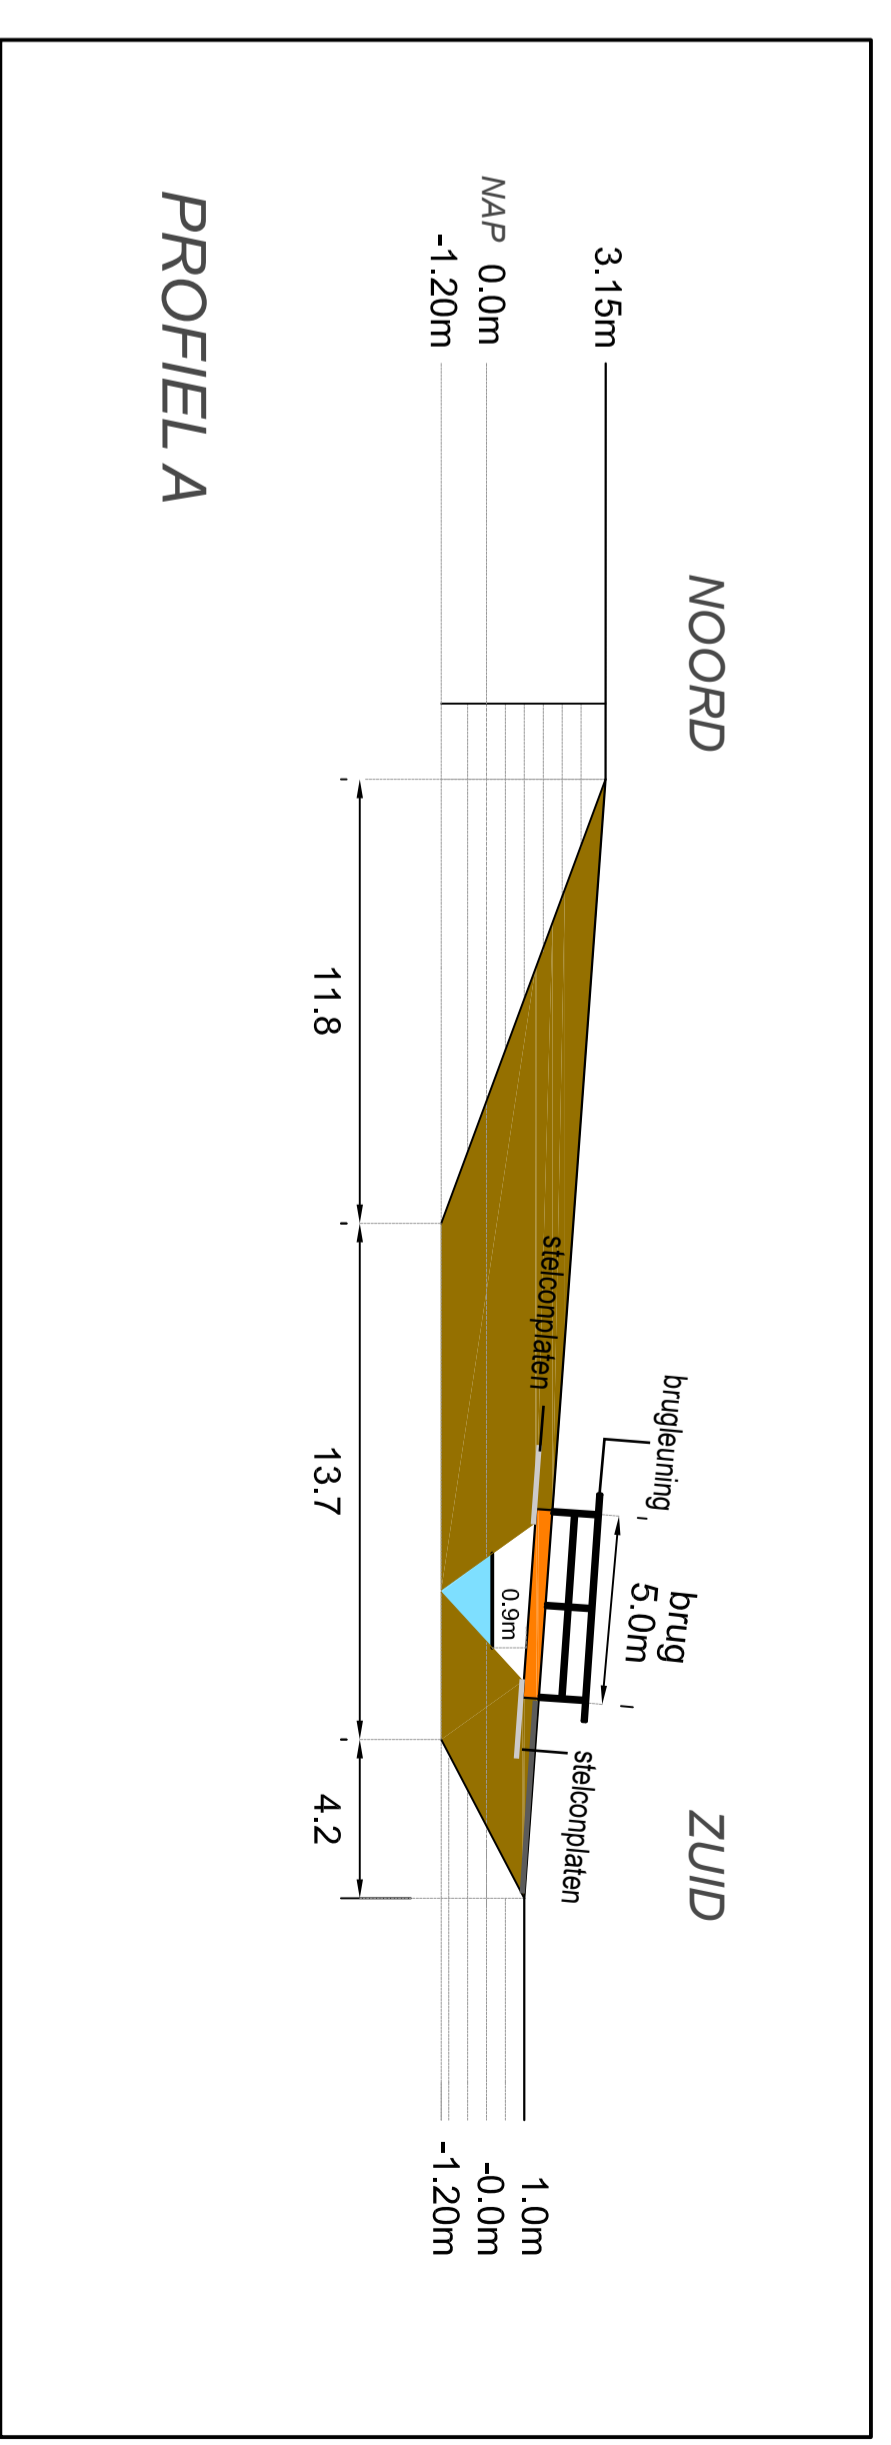

schaal 1:200

Behoort bij beschikking	
d.d.	23-10-2015
projectnr.	ZK00002
formaat	A3
kaart	0900/bno
idn	n.v.t.
getekend	PF
datum	20.10.2015



**Rho**  
ADVISEURS  
VORDE LEERWIJZE  
www.rho.nl  
e info@rho.nl