


DIEPTE IN METERS T.O.V. Peil=N.A.P.

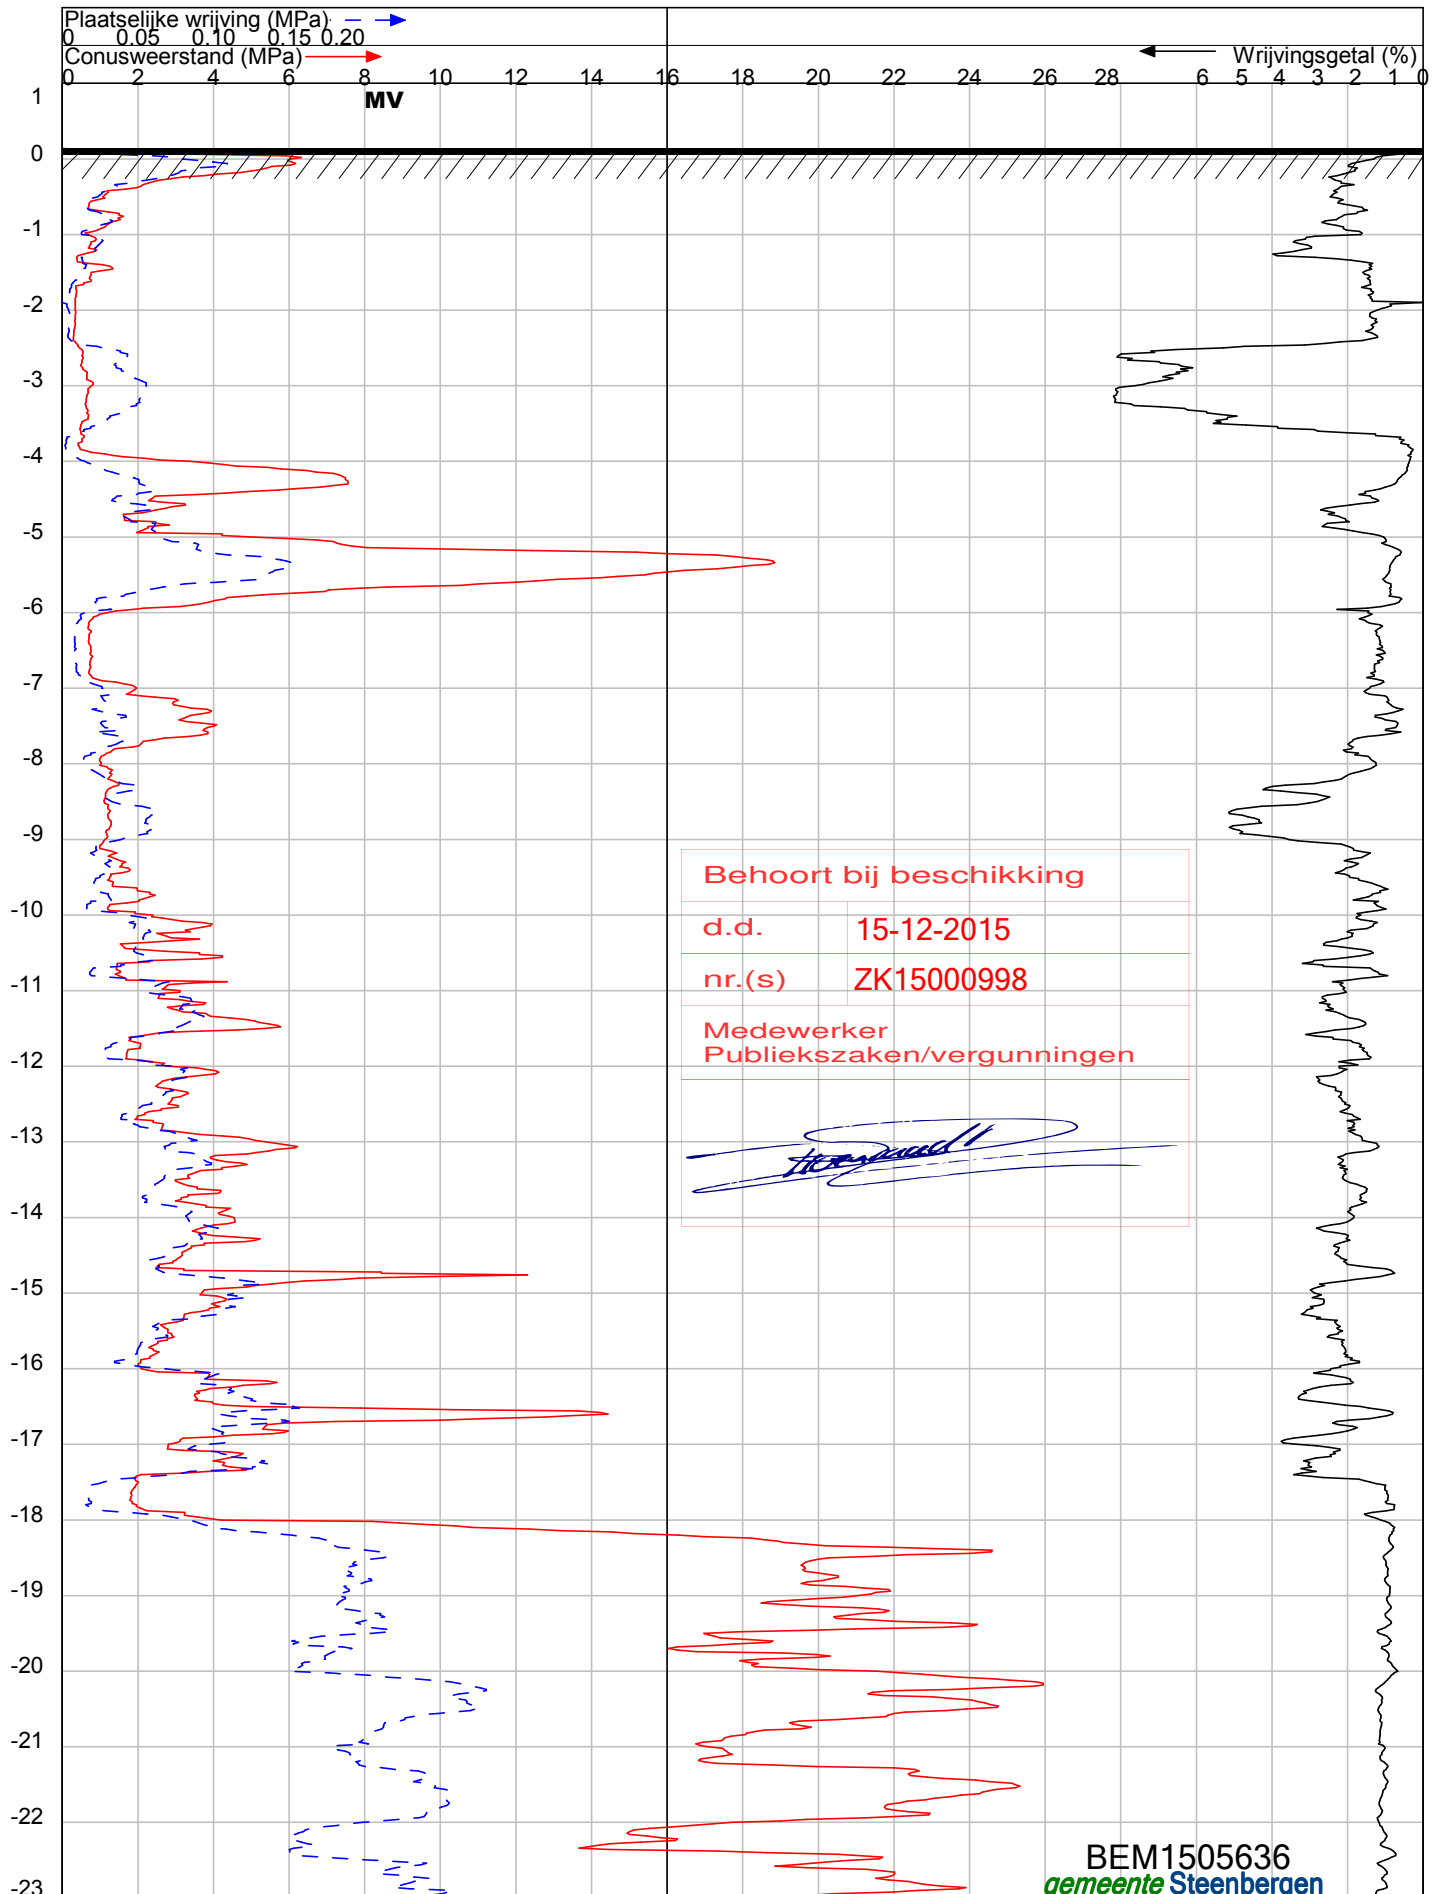

Behoort bij beschikking
 d.d. 15-12-2015
 nr.(s) ZK15000998
 Medewerker
 Publiekszaken/vergunningen


[Handwritten signature]

BEM1505636
 gemeente Steenbergen

OPDRACHT NR : 15244	SONDEERMEESTER : bvd	REFERENTIE NIVO : 0.14 m t.o.v. Peil=N.A.P.
SONDERING : 1	OPDRACHTGEVER : Selekhuis	CONUS TYPE : CF-10 Nr. : 140302
DATUM : 8-7-2015 TIJD : 11:04	HELLINGOPNEMER :	Nr. :
OPDRACHTGEVER : Selekhuis	EINDWAARDE HELLING :	
OMSCHRIJVING : Dinteloord: Eerste Kruisweg 16A	OPMERKING : Grondwaterstand=1.60	

Konings Grondboorbedrijf BV tel 0165-540167 mail: info@sonderingen.nl


DIEPTE IN METERS T.O.V. Peil=N.A.P.

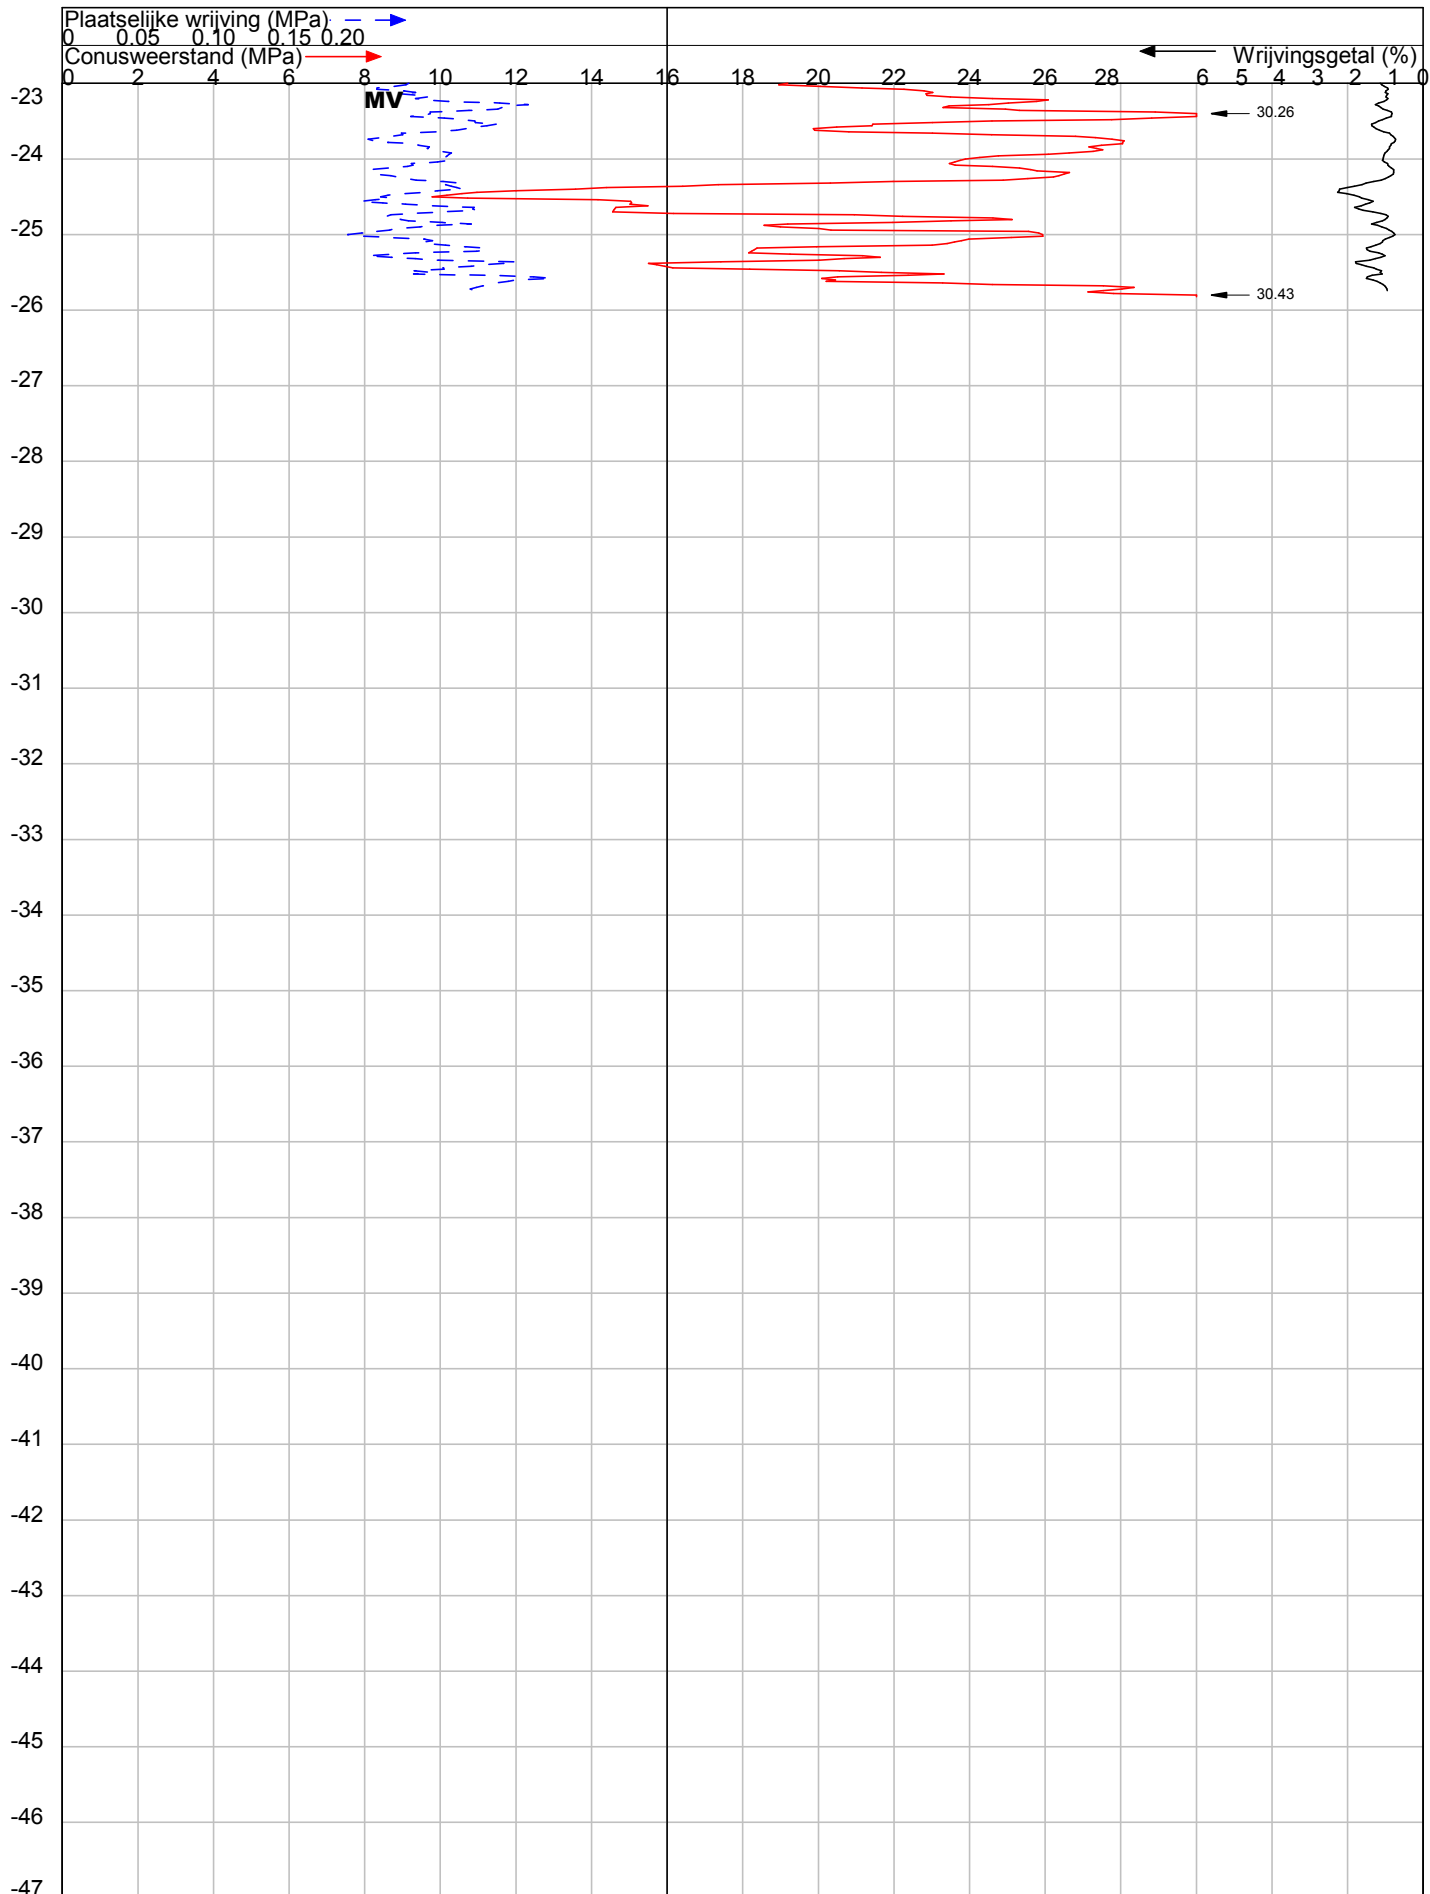

OPDRACHT NR : 15244	SONDEERMEESTER : bvd		
SONDERING : 1	REFERENTIE NIVO : 0.14 m t.o.v. Peil=N.A.P.		
DATUM : 8-7-2015	TIJD : 11:04	CONUS TYPE : CF-10	Nr. : 140302
OPDRACHTGEVER : Selektuis	HELLINGOPNEMER :	Nr. :	
OMSCHRIJVING : Dinteloord: Eerste Kruisweg 16A	EINDWAARDE HELLING :		
	OPMERKING : Grondwaterstand=1.60		

Konings Grondboorbedrijf BV tel 0165-540167 mail: info@sonderingen.nl

DIEPTE IN METERS T.O.V. Peil=N.A.P.

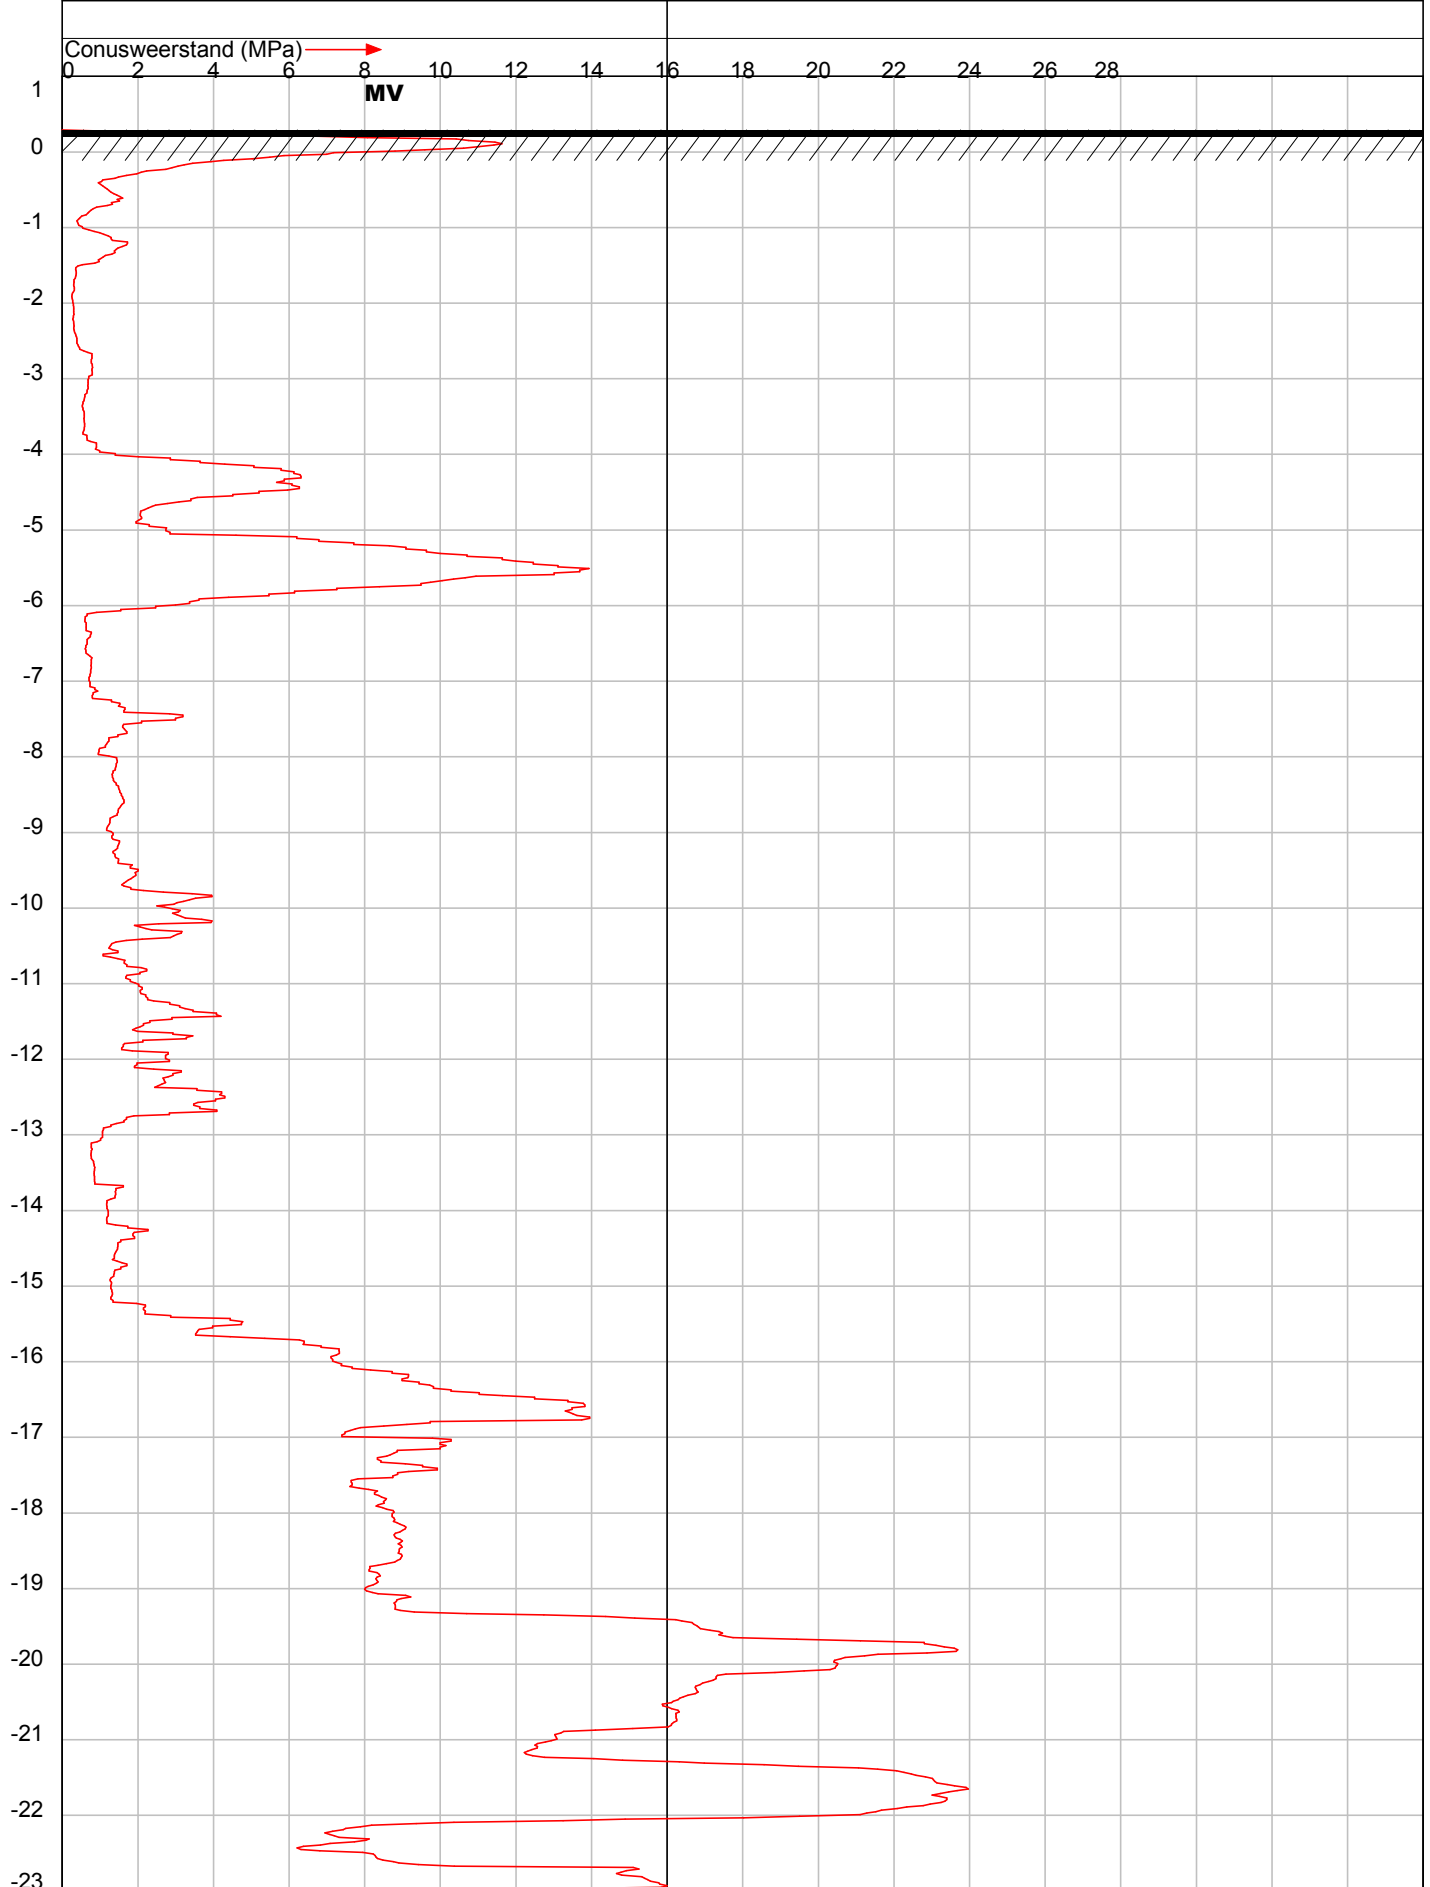


OPDRACHT NR : 15244
SONDERING : 2
DATUM : 8-7-2015 TIJD : 12:57
OPDRACHTGEVER : Selekhuis
OMSCHRIJVING : Dinteloord: Eerste Kruisweg 16A

SONDEERMEESTER : bvd
REFERENTIE NIVO : 0.29 m t.o.v. Peil=N.A.P.
CONUS TYPE : MeetIC Nr. : 020812
HELLINGOPNEMER : Nr. :
EINDWAARDE HELLING :
OPMERKING :

Konings Grondboorbedrijf BV tel 0165-540167 mail: info@sonderingen.nl


DIEPTE IN METERS T.O.V. Peil=N.A.P.

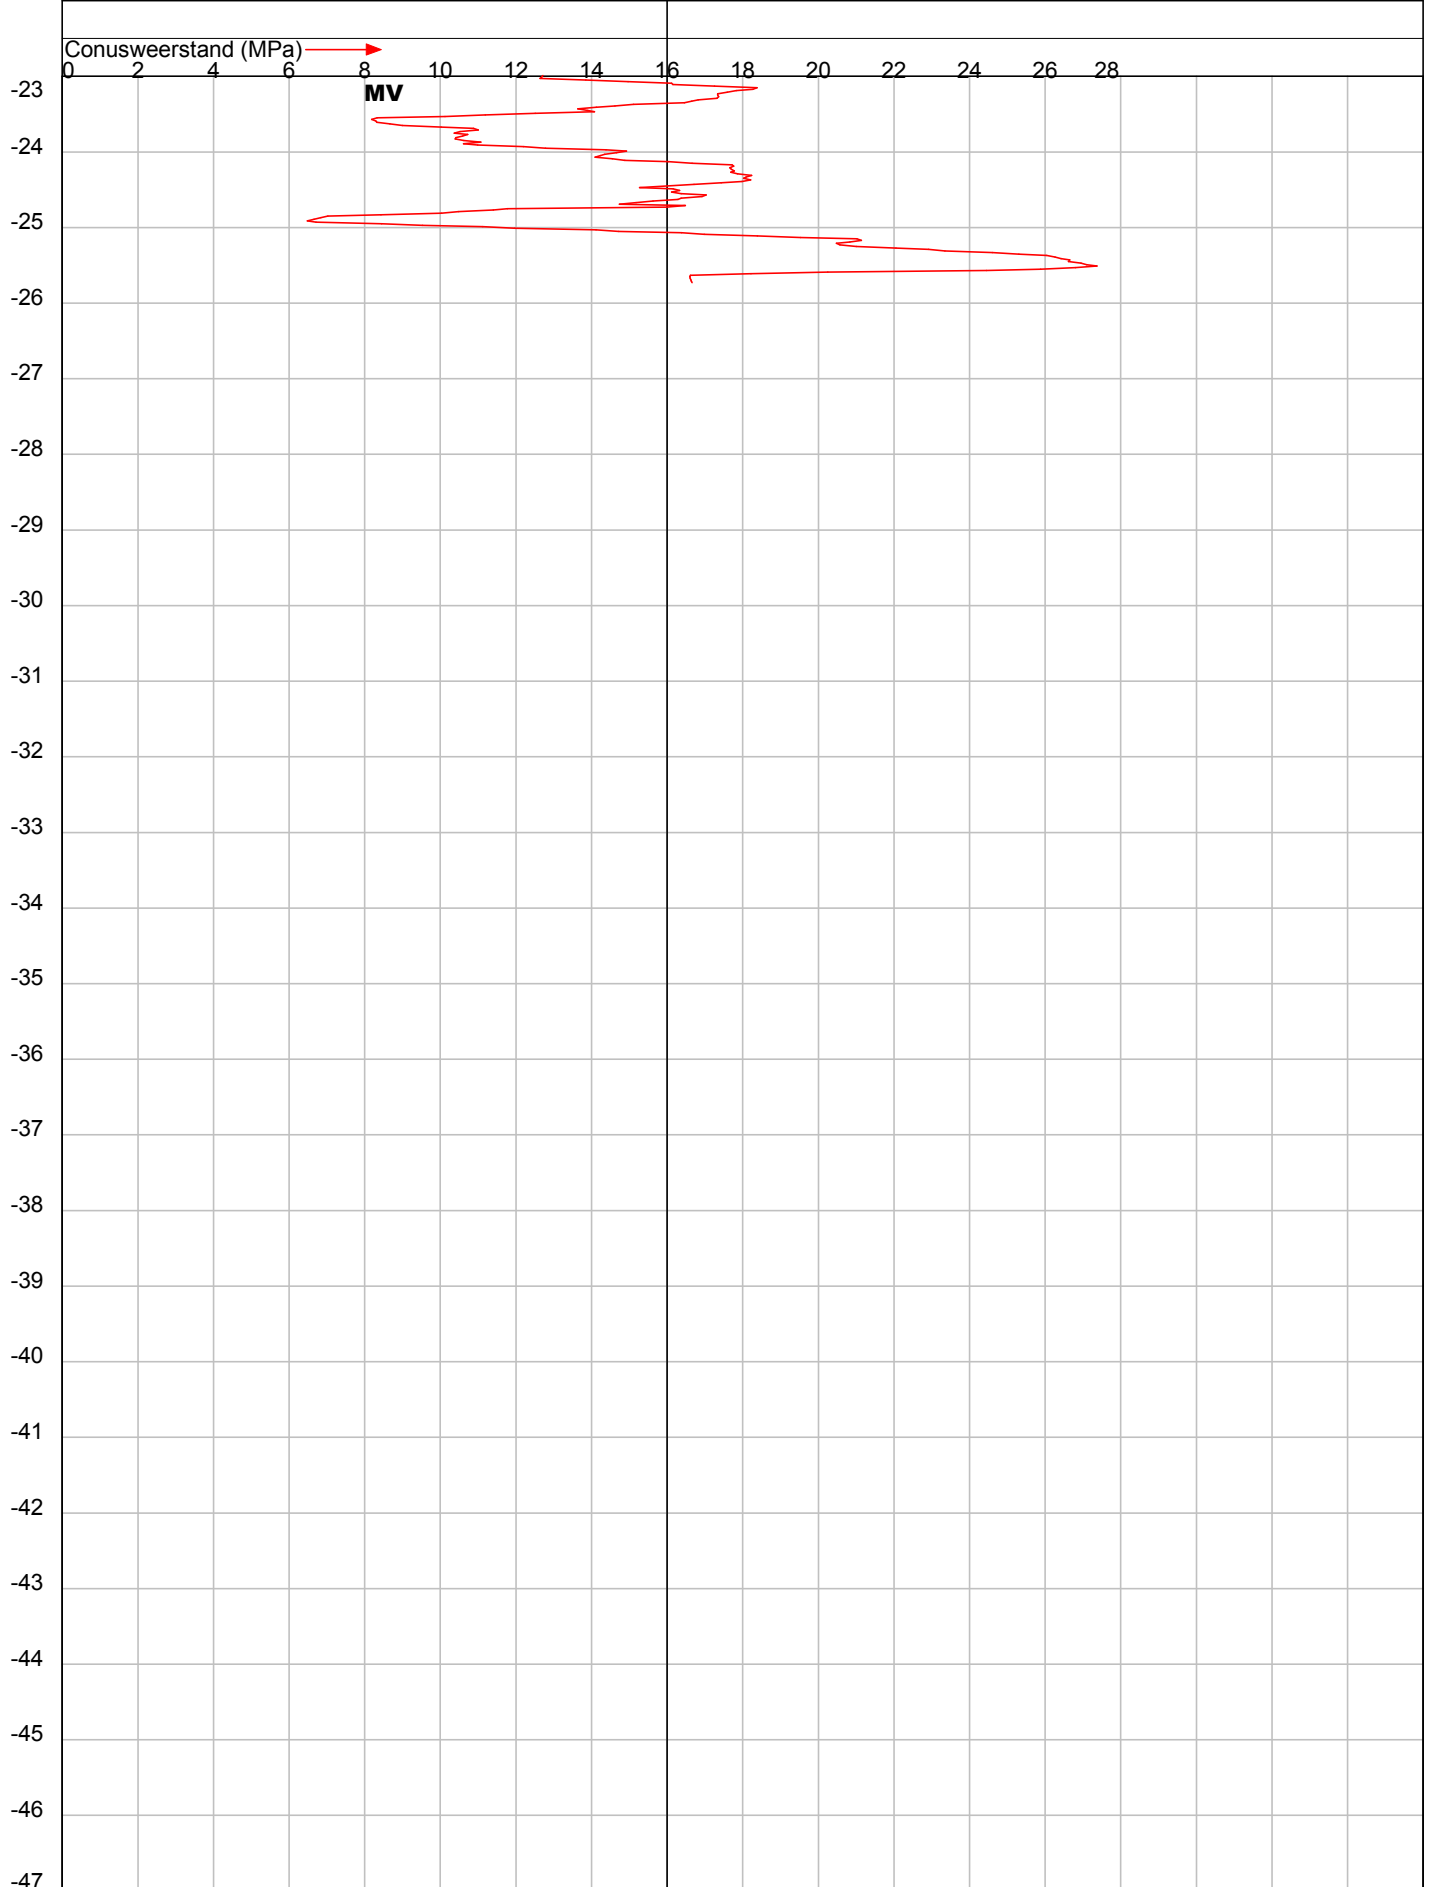

OPDRACHT NR : 15244	SONDEERMEESTER : bvd
SONDERING : 2	REFERENTIE NIVO : 0.29 m t.o.v. Peil=N.A.P.
DATUM : 8-7-2015 TIJD : 12:57	CONUS TYPE : MeetIC Nr. : 020812
OPDRACHTGEVER : Selekhuis	HELLINGOPNEMER : Nr. :
OMSCHRIJVING : Dinteloord: Eerste Kruisweg 16A	EINDWAARDE HELLING :
	OPMERKING :

Konings Grondboorbedrijf BV tel 0165-540167 mail: info@sonderingen.nl

DIEPTE IN METERS T.O.V. Peil=N.A.P.

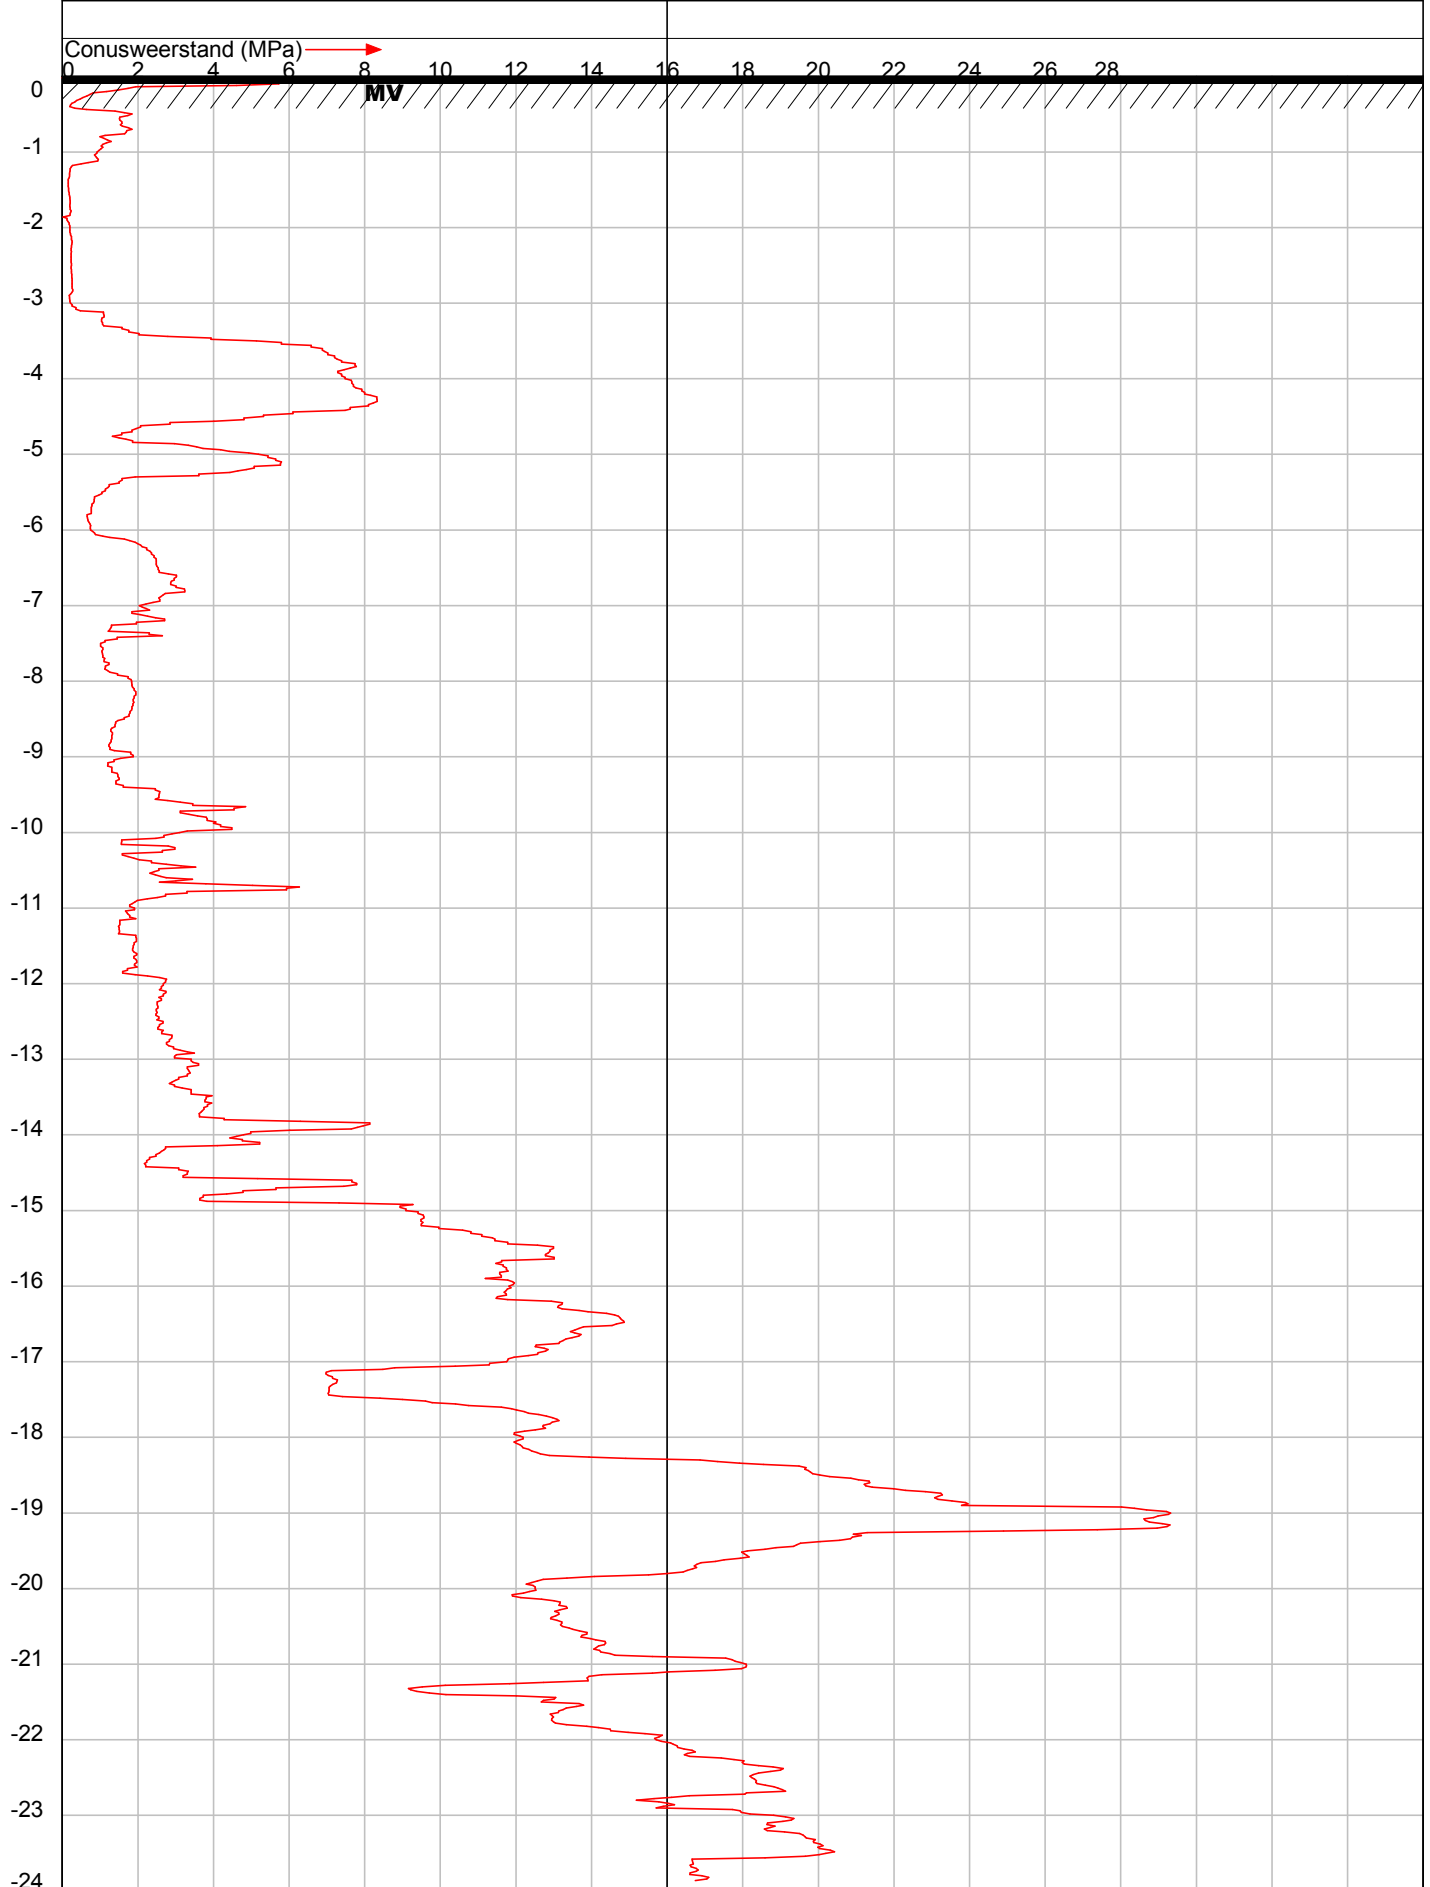


OPDRACHT NR : 15244
SONDERING : 3
DATUM : 8-7-2015 TIJD : 12:14
OPDRACHTGEVER : Selektuis
OMSCHRIJVING : Dinteloord: Eerste Kruisweg 16A

SONDEERMEESTER : bvd
REFERENTIE NIVO : -0.02 m t.o.v. Peil=N.A.P.
CONUS TYPE : MeetIC Nr. : 020812
HELLINGOPNEMER : Nr. :
EINDWAARDE HELLING :
OPMERKING :

Konings Grondboorbedrijf BV tel 0165-540167 mail: info@sonderingen.nl


DIEPTE IN METERS T.O.V. Peil=N.A.P.

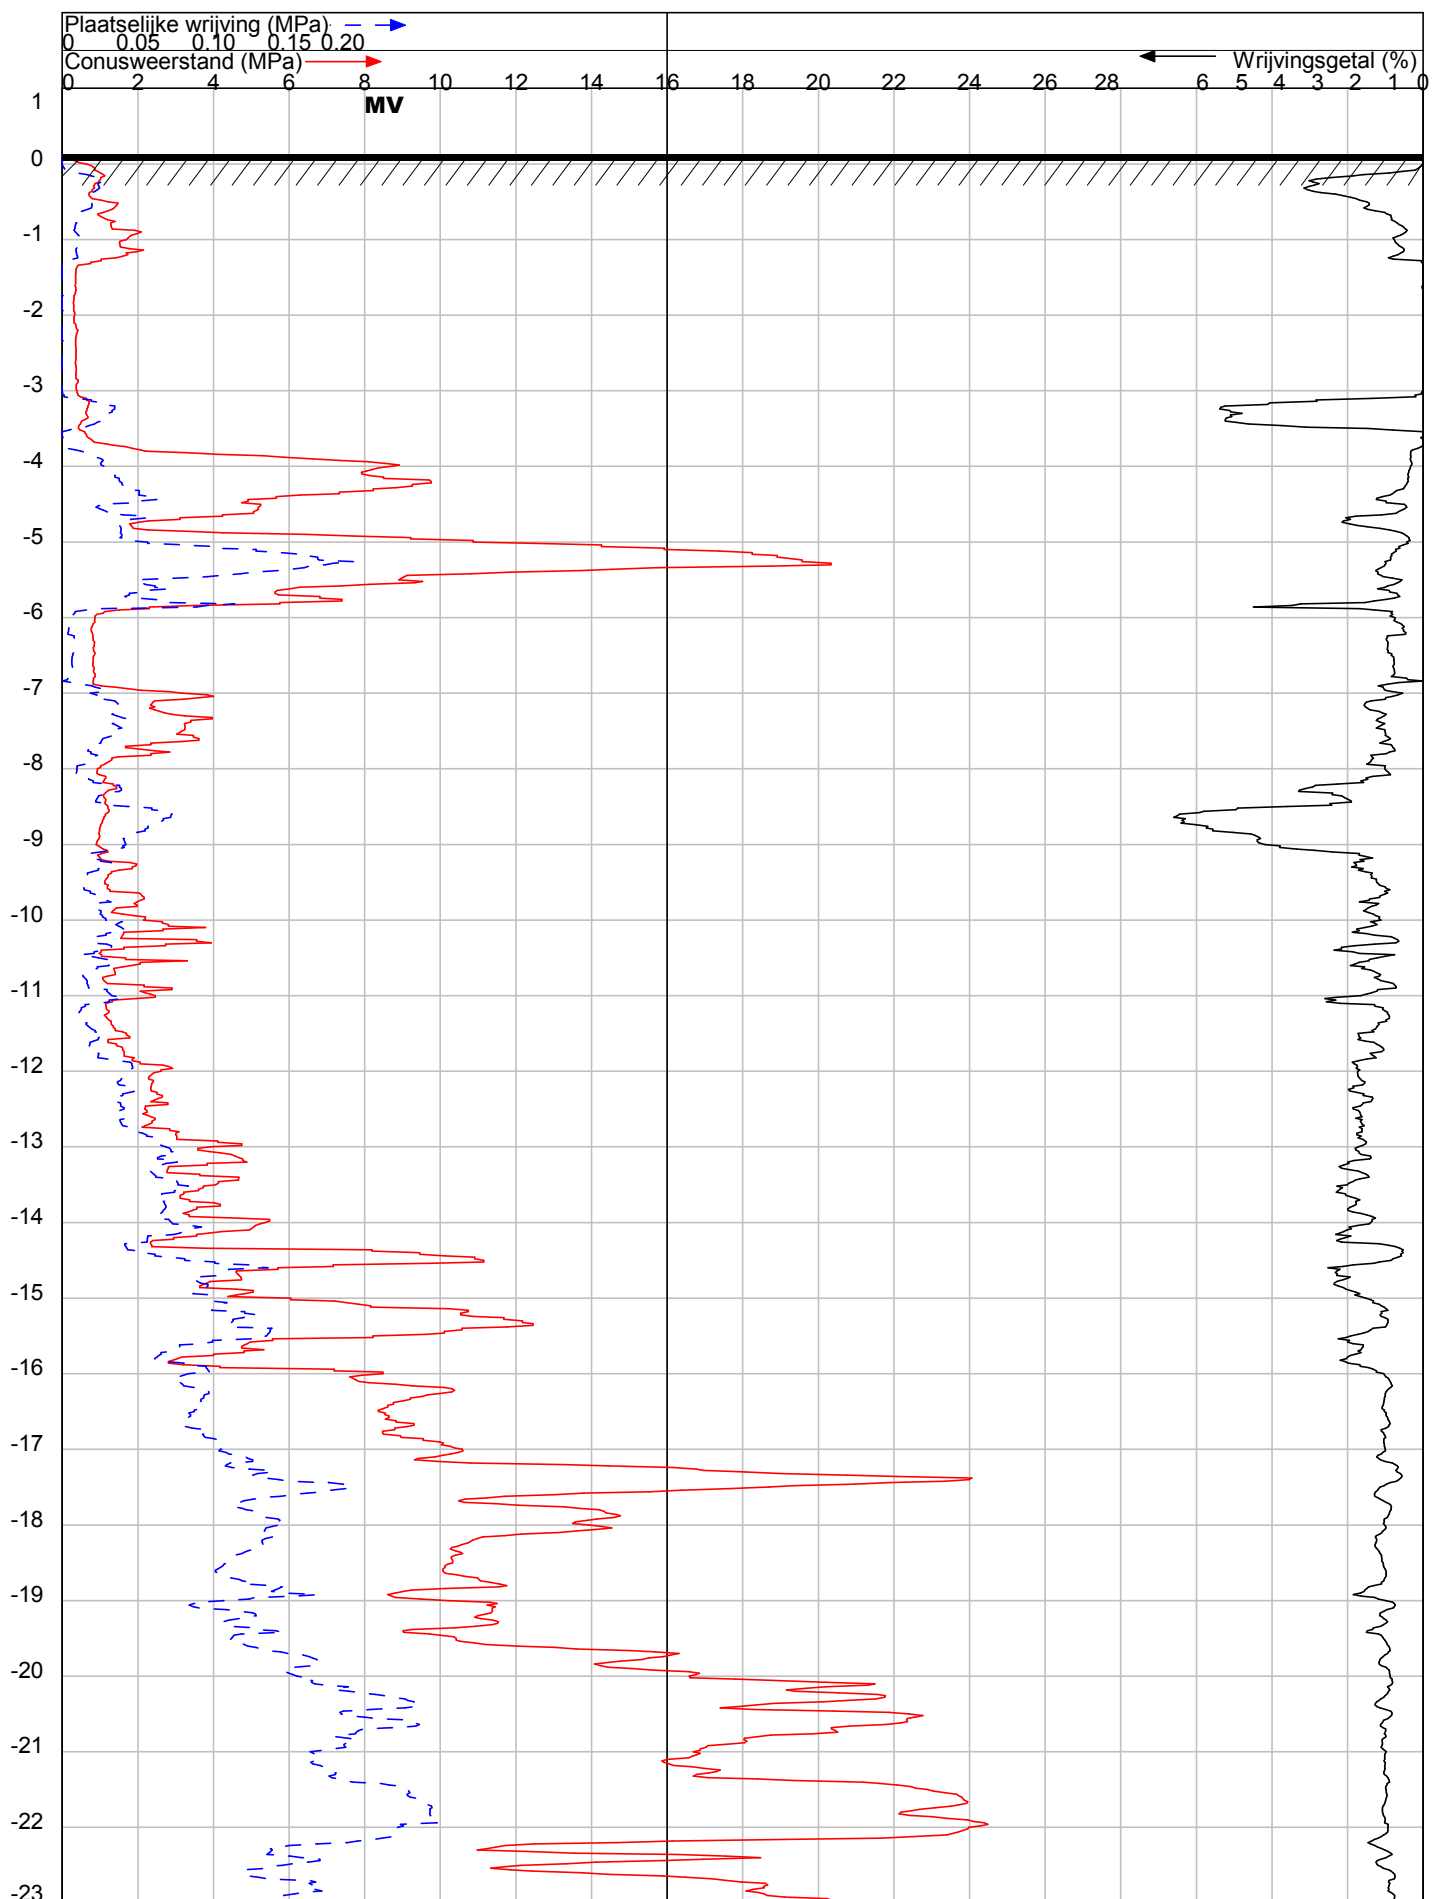

OPDRACHT NR : 15244	SONDEERMEESTER : bvd	REFERENTIE NIVO : 0.12 m t.o.v. Peil=N.A.P.
SONDERING : 4	CONUS TYPE : CF-10	Nr. : 140302
DATUM : 8-7-2015	TIJD : 11:43	HELLINGOPNEMER : Nr.:
OPDRACHTGEVER : Selekthuis	EINDWAARDE HELLING :	OPMERKING :
OMSCHRIJVING : Dinteloord: Eerste Kruisweg 16A		

Konings Grondboorbedrijf BV tel 0165-540167 mail: info@sonderingen.nl

DIEPTE IN METERS T.O.V. Peil=N.A.P.

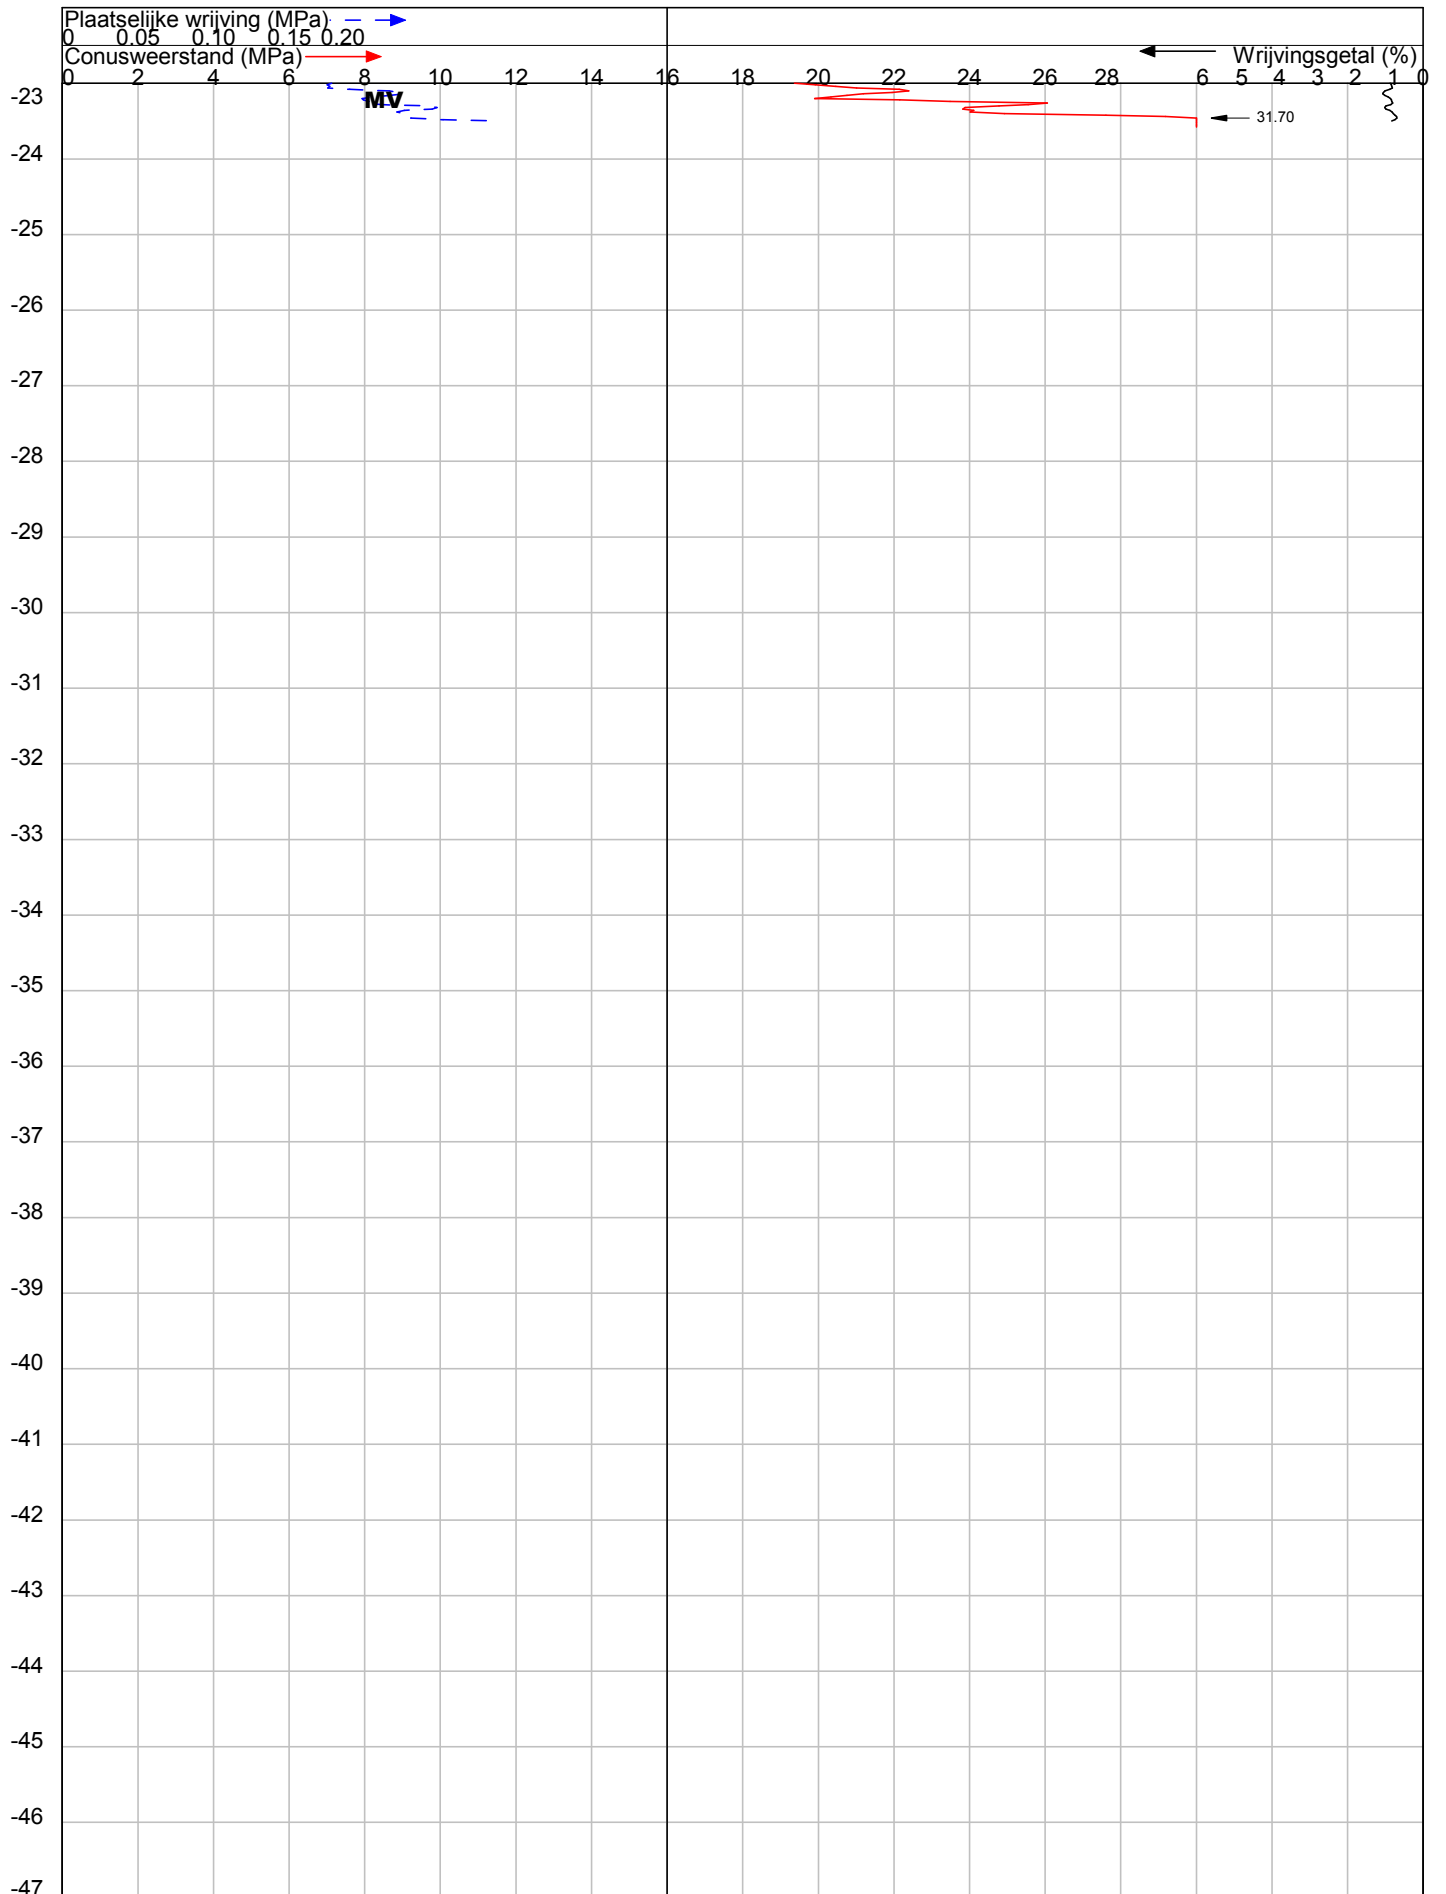

OPDRACHT NR : 15244	SONDEERMEESTER : bvd
SONDERING : 4	REFERENTIE NIVO : 0.12 m t.o.v. Peil=N.A.P.
DATUM : 8-7-2015 TIJD : 11:43	CONUS TYPE : CF-10 Nr. : 140302
OPDRACHTGEVER : Selekhuis	HELLINGOPNEMER : Nr. :
OMSCHRIJVING : Dinteloord: Eerste Kruisweg 16A	EINDWAARDE HELLING :
	OPMERKING :

Konings Grondboorbedrijf BV tel 0165-540167 mail: info@sonderingen.nl