




BEM1506752  
gemeente Steenbergen

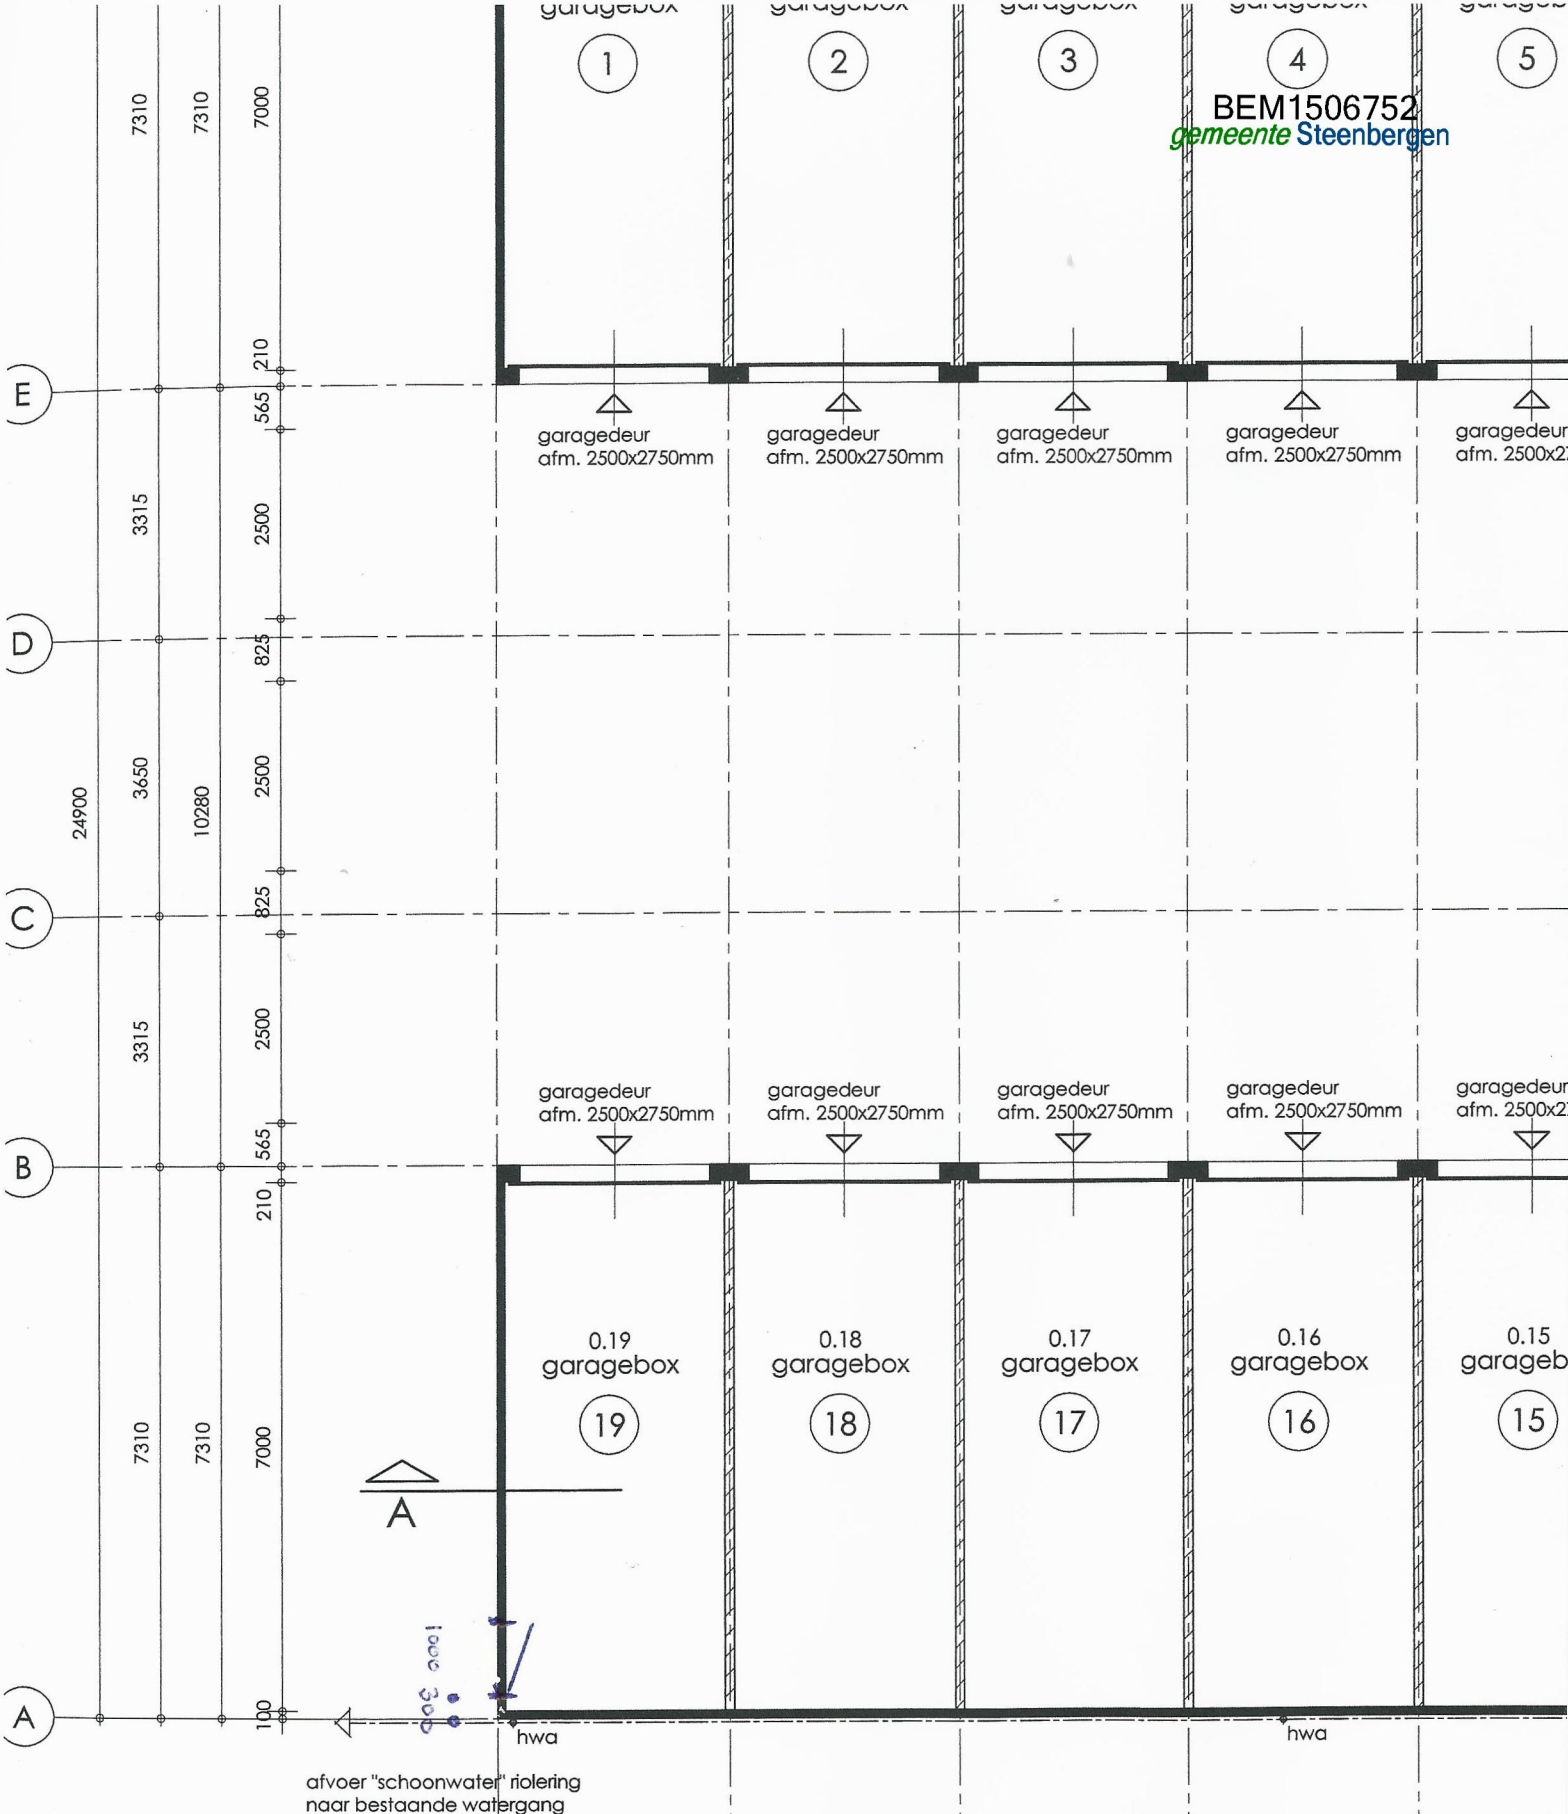

<b>Behoort bij beschikking</b>	
d.d.	29-12-2015
nr.(s)	ZK15001792
Medewerker Publiekszaken/vergunningen	

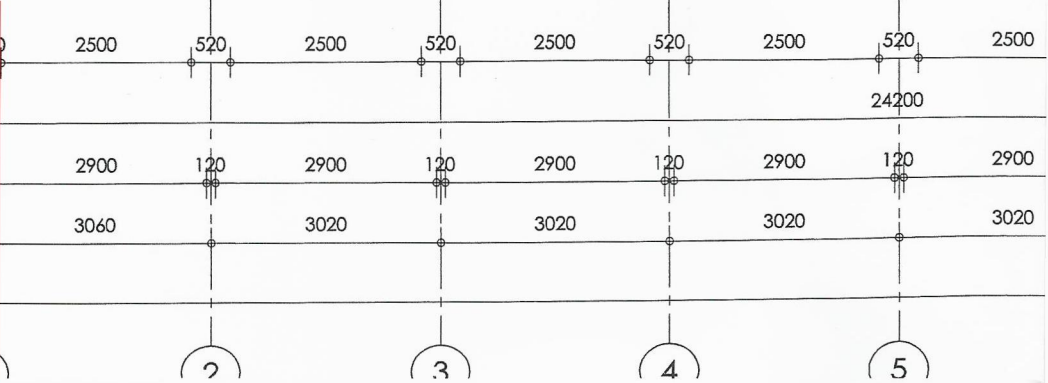

Zij aanzicht

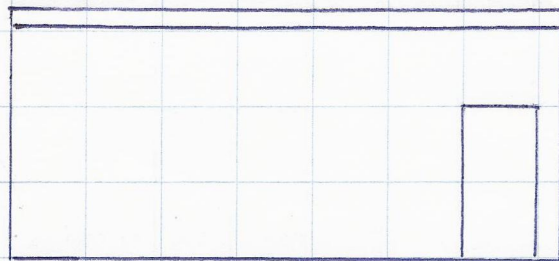

westgevel

Schaal 1:100