
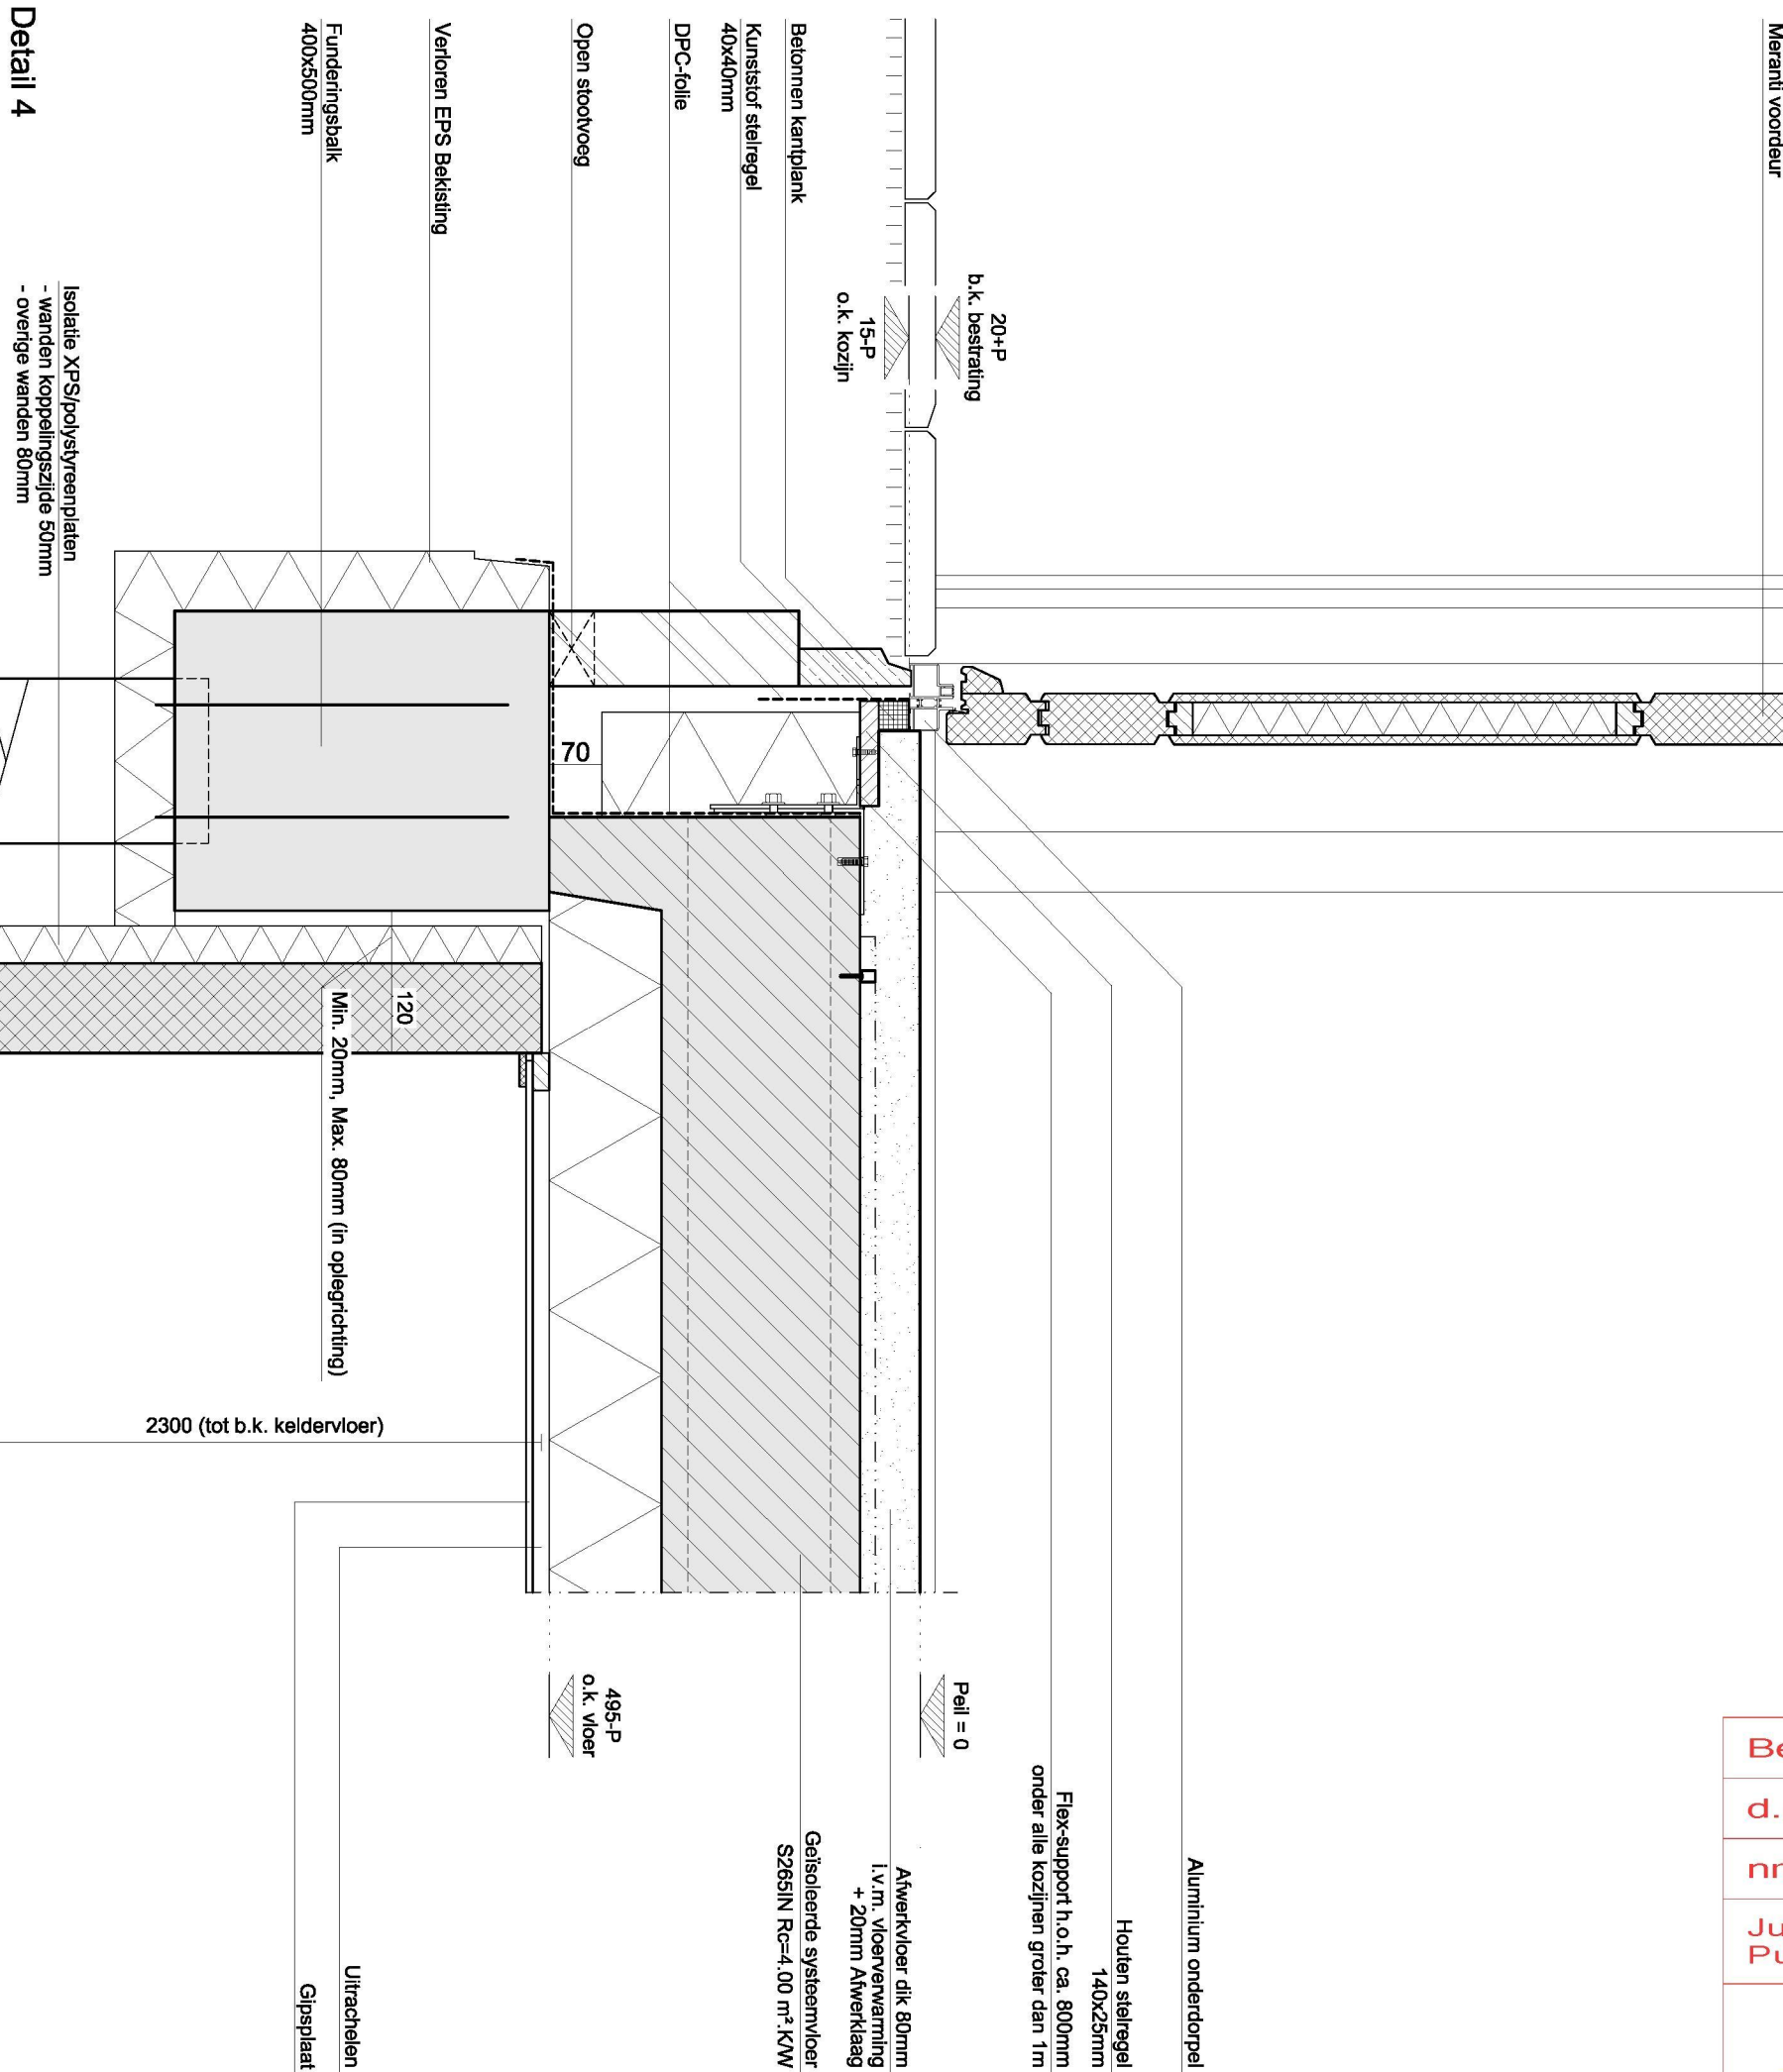


 

Juridisch beleidsmedewerker
Publiekszaken / vergunningen










