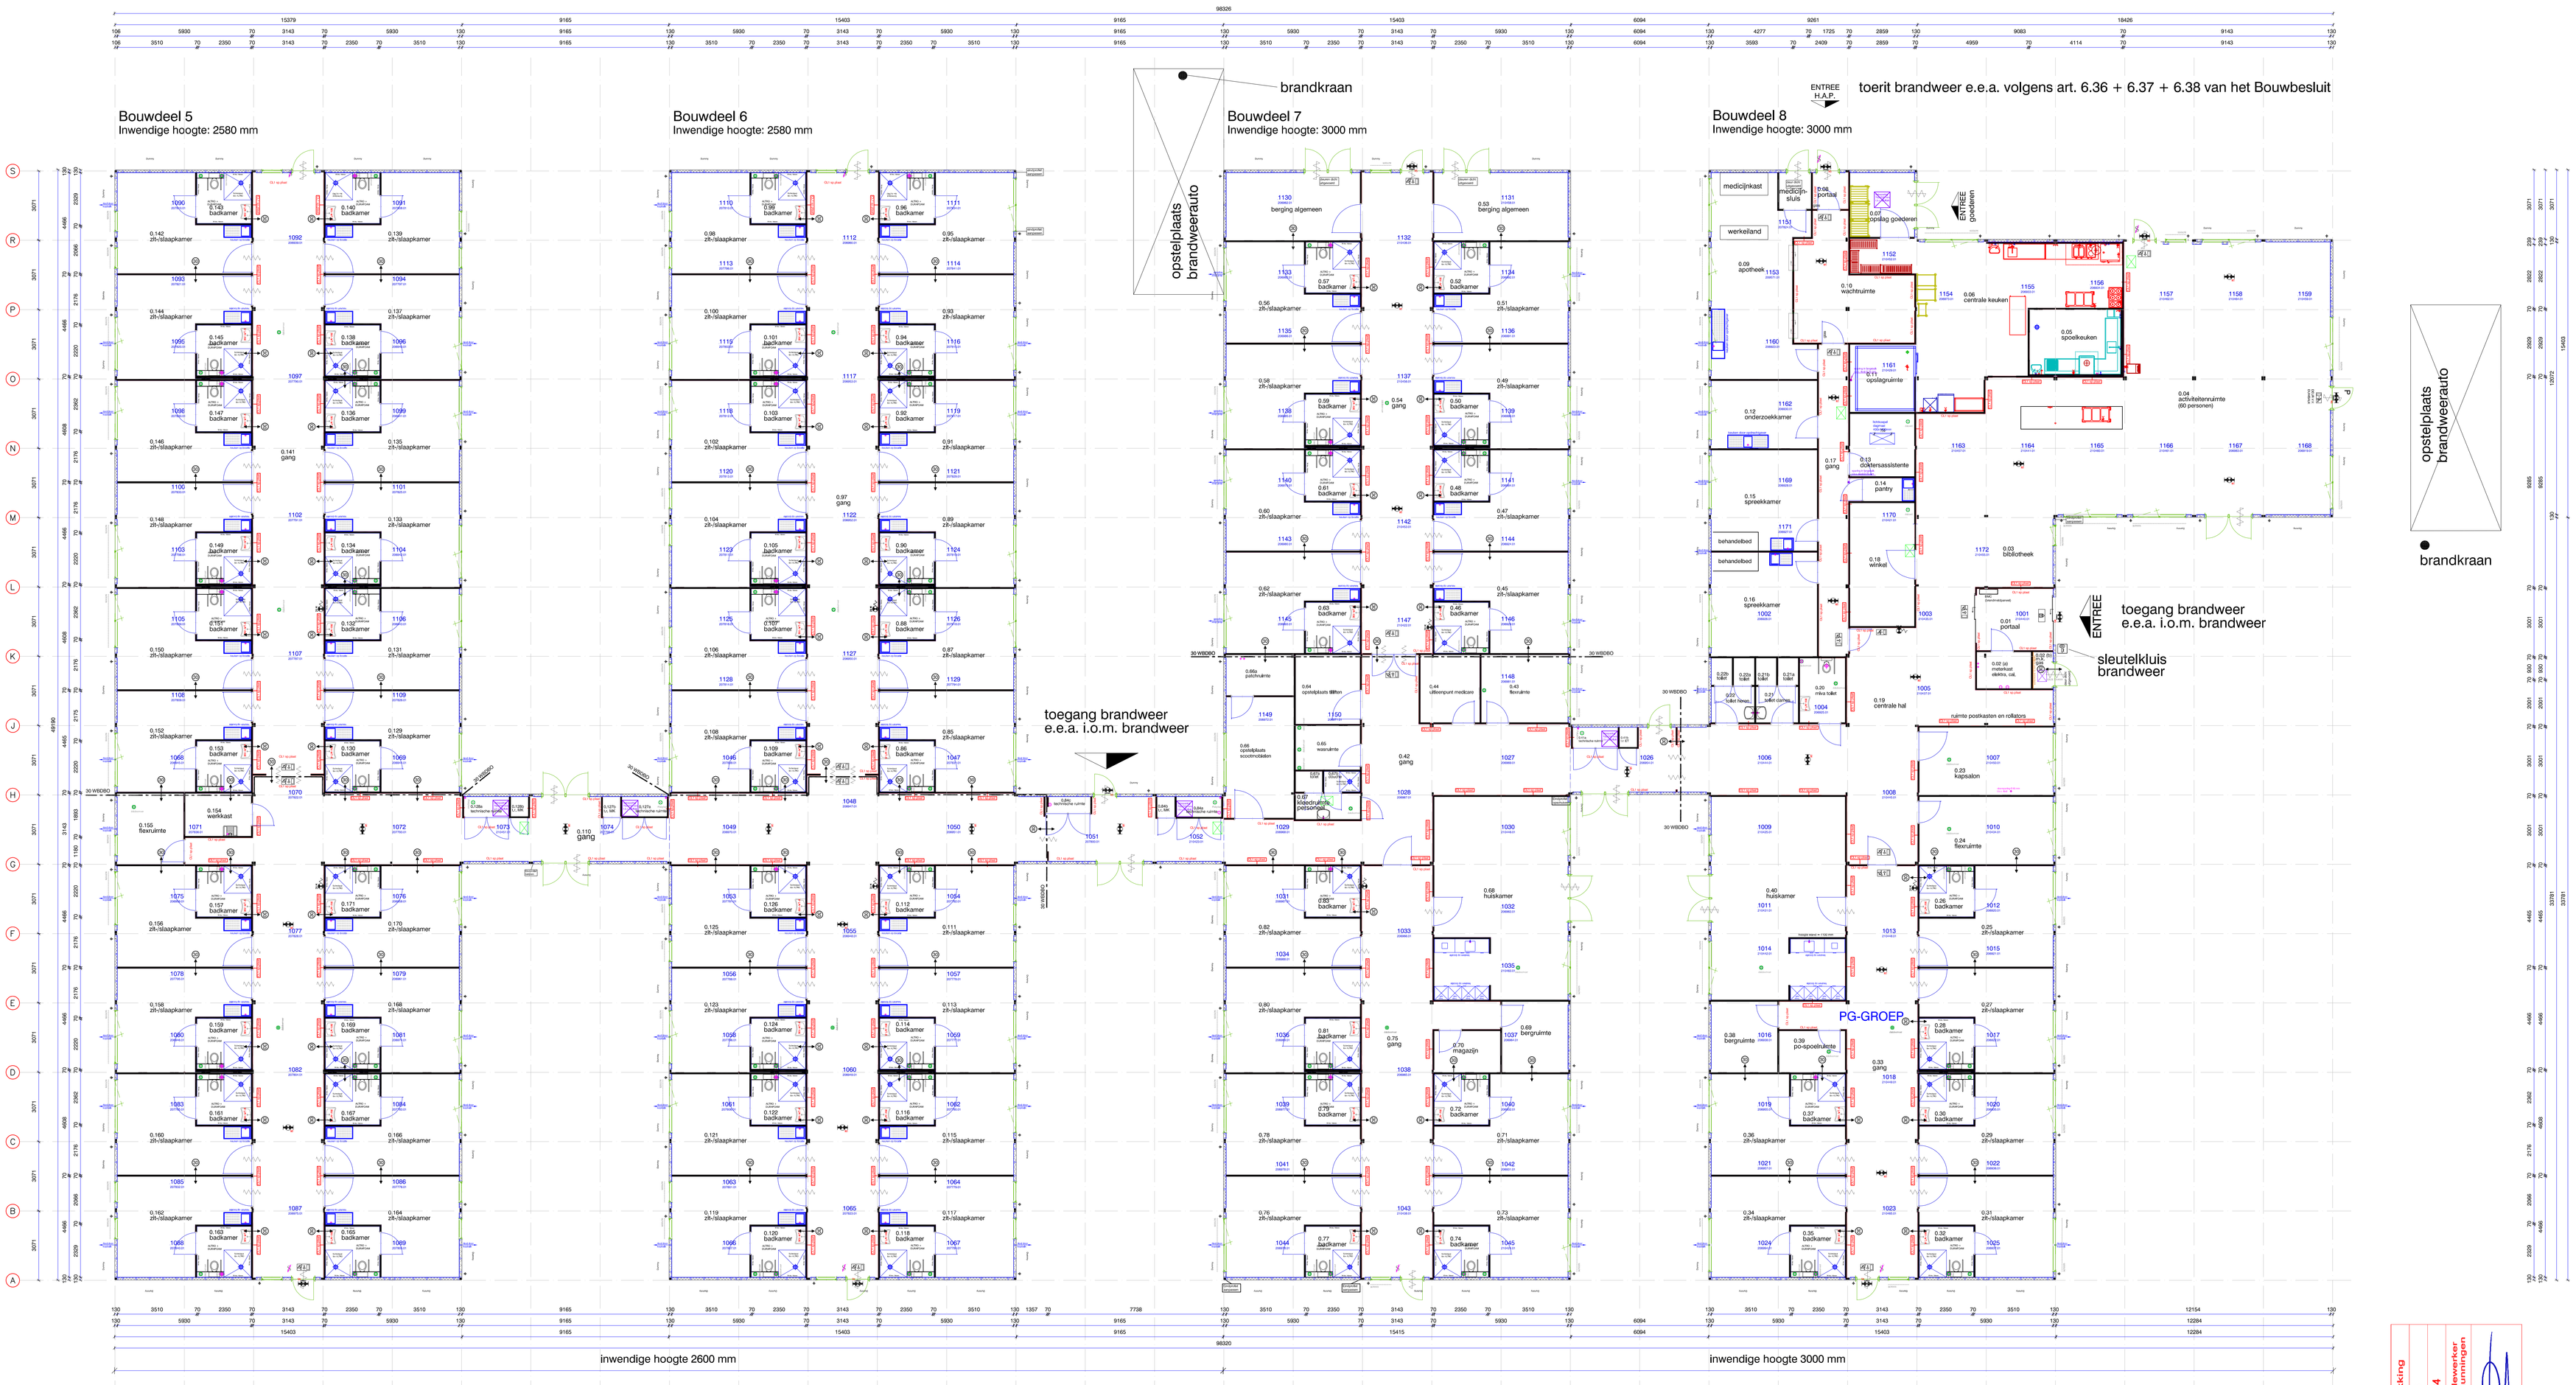


Behoort bij beschikking
d.d. 20-04-2016
nr.(s) ZK16000564
Juridisch beleidsmedewerker
Ruimtelijke Ontwikkeling / vergunningen

BEM1600675
gemeente Oldenzaal

| | |
|---|---|
| opdrachtgever | Stichting tanteLouise - Vivensis |
| projectadres | NIEUW-VOSSEMEER |
| tekeningnummer | Q14-01206-1-001 |
| revisie | |
| datum | 19-10-2015 |
| getekend | L. Broeders |
| ordernummer | |
| Schaal | 1 : 100 |
| Maten in mm. | |
| benaming | bestaand tijdelijk zorggebouw |
| type | K21 |

DE MEEUW
vandaag bouwen aan morgen

Internet www.demeeuw.com
E-mail info@demeeuw.com
De Meeuw Oirschot B.V.
Postbus 18 5688 ZG Oirschot
Telefoon 0499 - 57 20 24

Auteursrechten voorbehouden. Behoudens de door de auteurswet geëiste afzonderlijk mag deze all deze tekening voorzien verwerkbaarlijkt bewerkte bagnaan het opslaan in een geautomatiseerde vorm, dan wel het bewerken van de tekening, zonder de voorafgaande schriftelijke toestemming van de rechthebbende(n) op de auteursrechten van De Meeuw Oirschot B.V. na te laten.
Voor tekening is een weergave van de aanbiedbrief, bijgekomende ontbrekende maten niet automatisch deel uit van de aanbiedbrief. Voor een exacte omschrijving, van de aangeboden levering en werkzaamheden van De Meeuw Bouwelementen, dient u de technische omschrijving bij de offerte te raadplegen.