



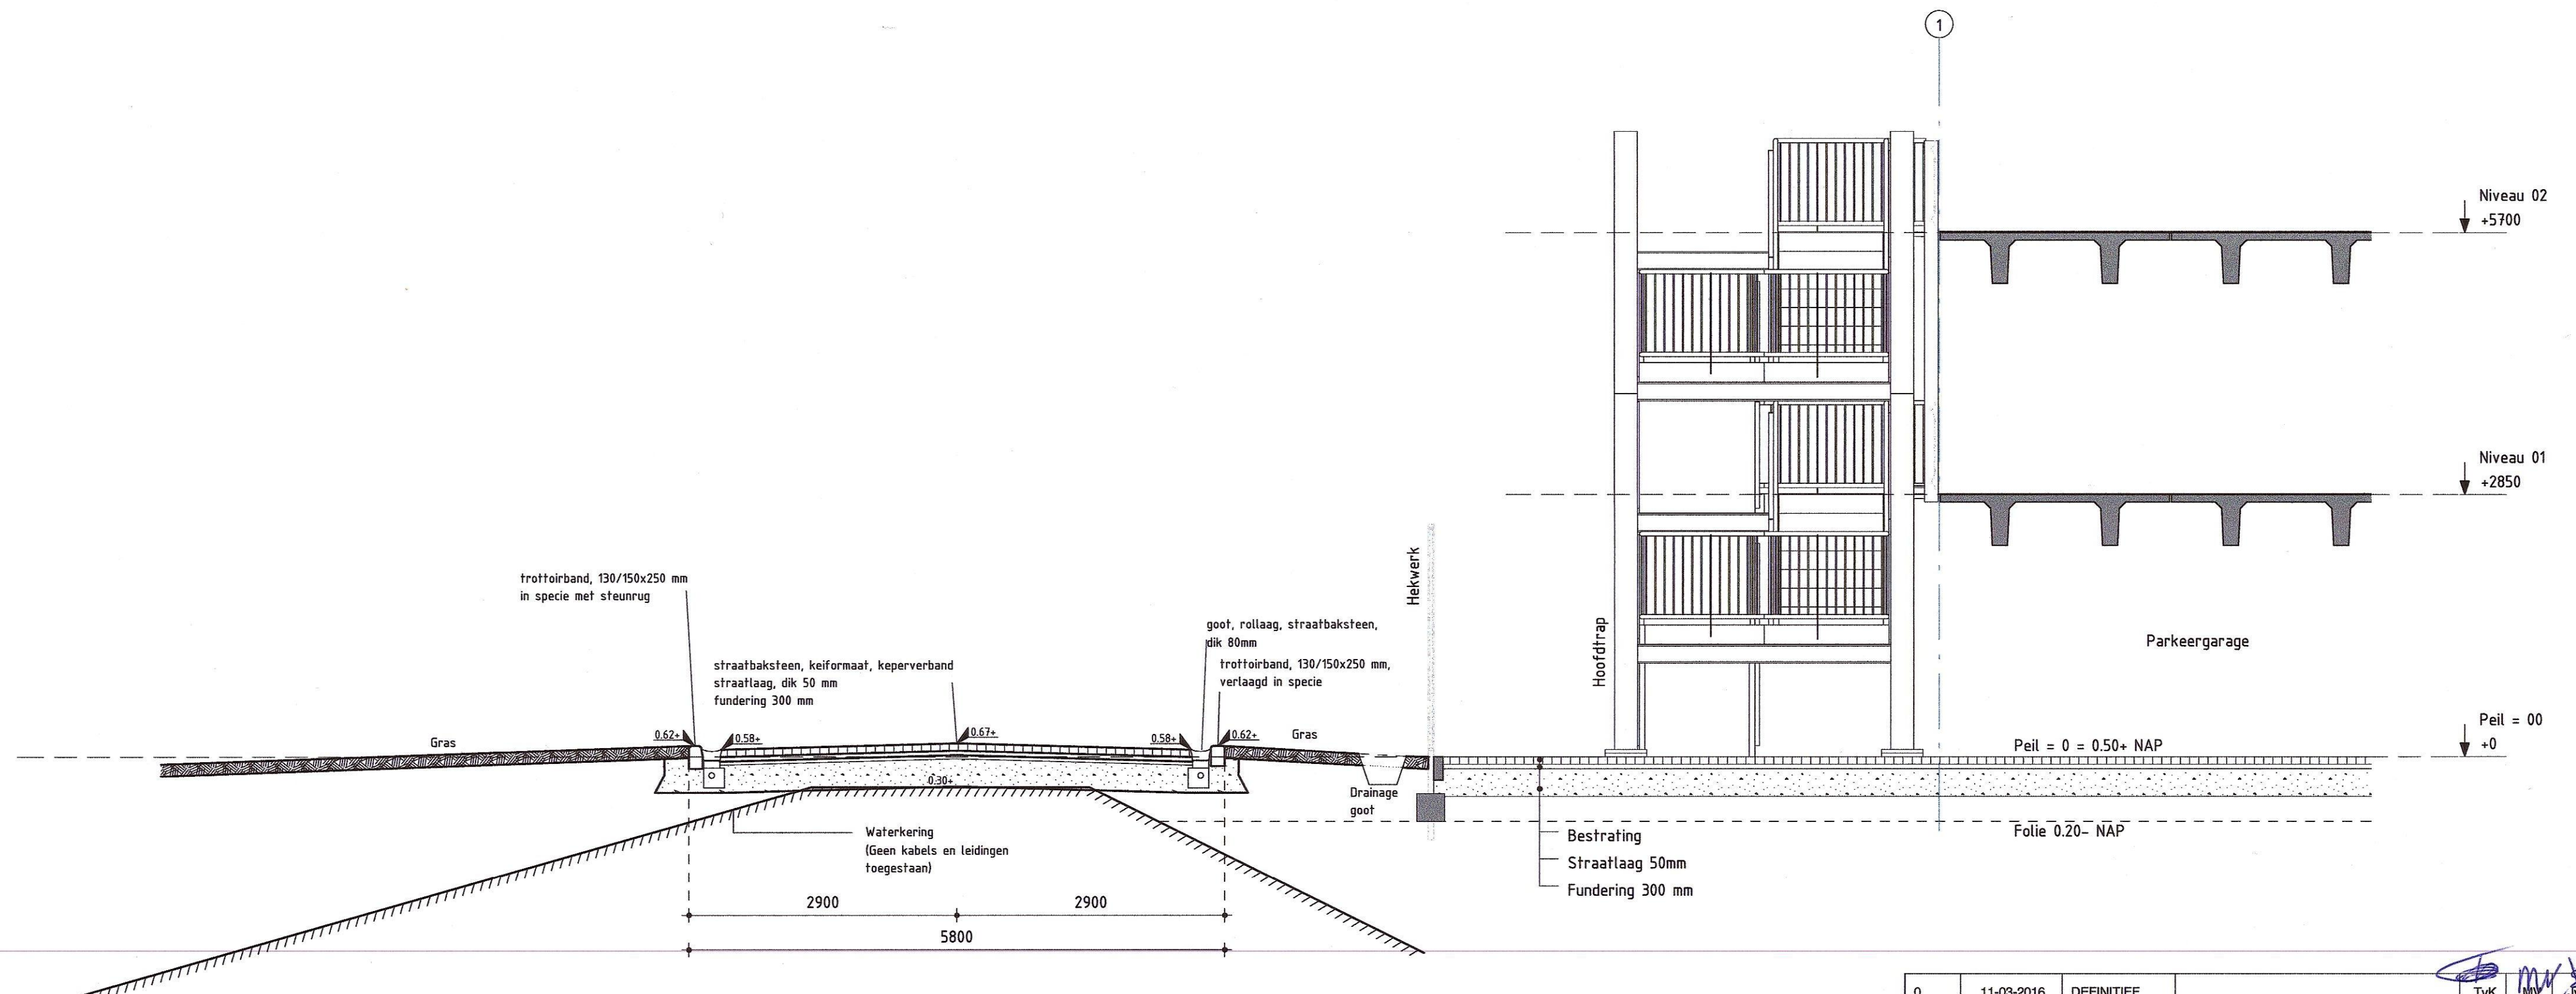


Doorsnede C-C
schaal 1:50

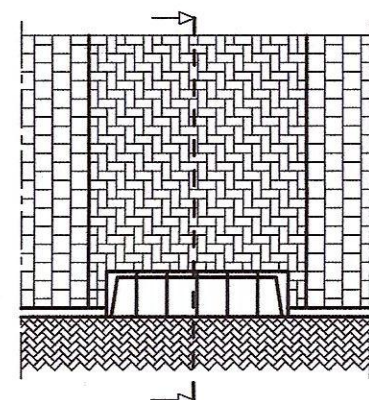


PRINCIPE DETAIL 5: Inrit
Schaal: 1:50


Details

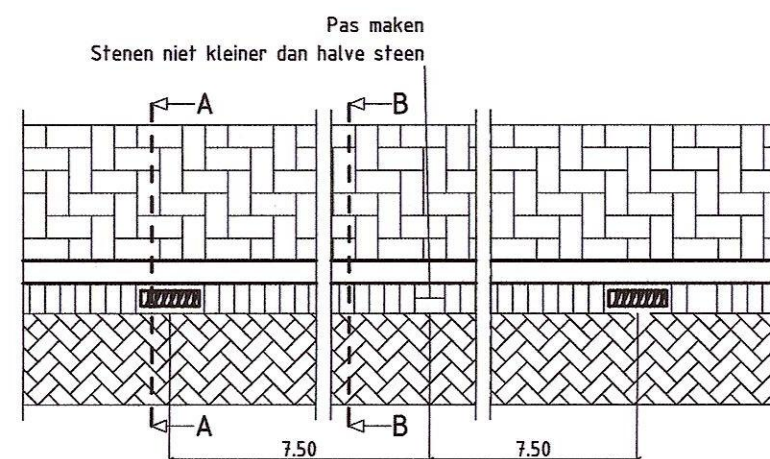

PRINCIPE DETAIL 6: Goot, rollaag straatbaksteen
Schaal: 1:20

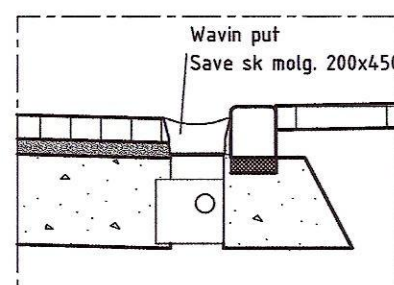

Doorsnede A-A (t.p.v. kolk)
Schaal 1:10

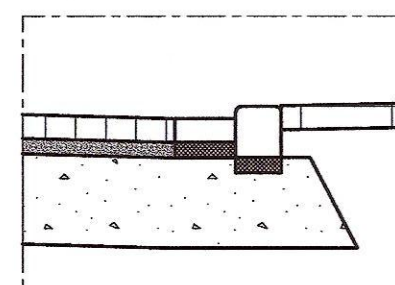

Doorsnede B-B (hoogste punt tussen de kolken)
Schaal 1:10

Materialisering, kleur en afmetingen van de
bestrating, trottoirbanden, goten en kolken etc.
als op tekening "7976-06 details" d.d. 02-02-2016
van de gemeente Amsterdam en tekening van BNE
Bouwtechniek UO-00-AD-1002 d.d. 10-03-2016

0	11-03-2016	DEFINITIEF		TvK	MV	JVZ
Versie	Datum	Status	Omschrijving	Opsteller	Beoordelaar	Autorisatie
Fase: UITVOERINGSONTWERP						
Ballast Nedam Engineering Bouwtechniek Limburglaan 24 5652 AA Eindhoven Postbus 147 5600 AC Eindhoven Nederland				Ballast Nedam		
Tel: +31 40 266 1268 E-mail: info.bouwtechniek@ballast-nedam.nl						
Opdrachtgever: Rijksvastgoedbedrijf Korte Voorhout 7 2511 CW Den Haag						
Project: Parkeergarage Rechtbank Amsterdam						
Onderdeel: Verhardingstekening Doorsnede + details BOUWKUNDIG				Schaal: 1:50 Formaat: A2		
Projectnummer: 14150039			Tekeningnummer: UO-00-AD-4001		ext. rev: 0	int. rev: A
© Ballast Nedam						