



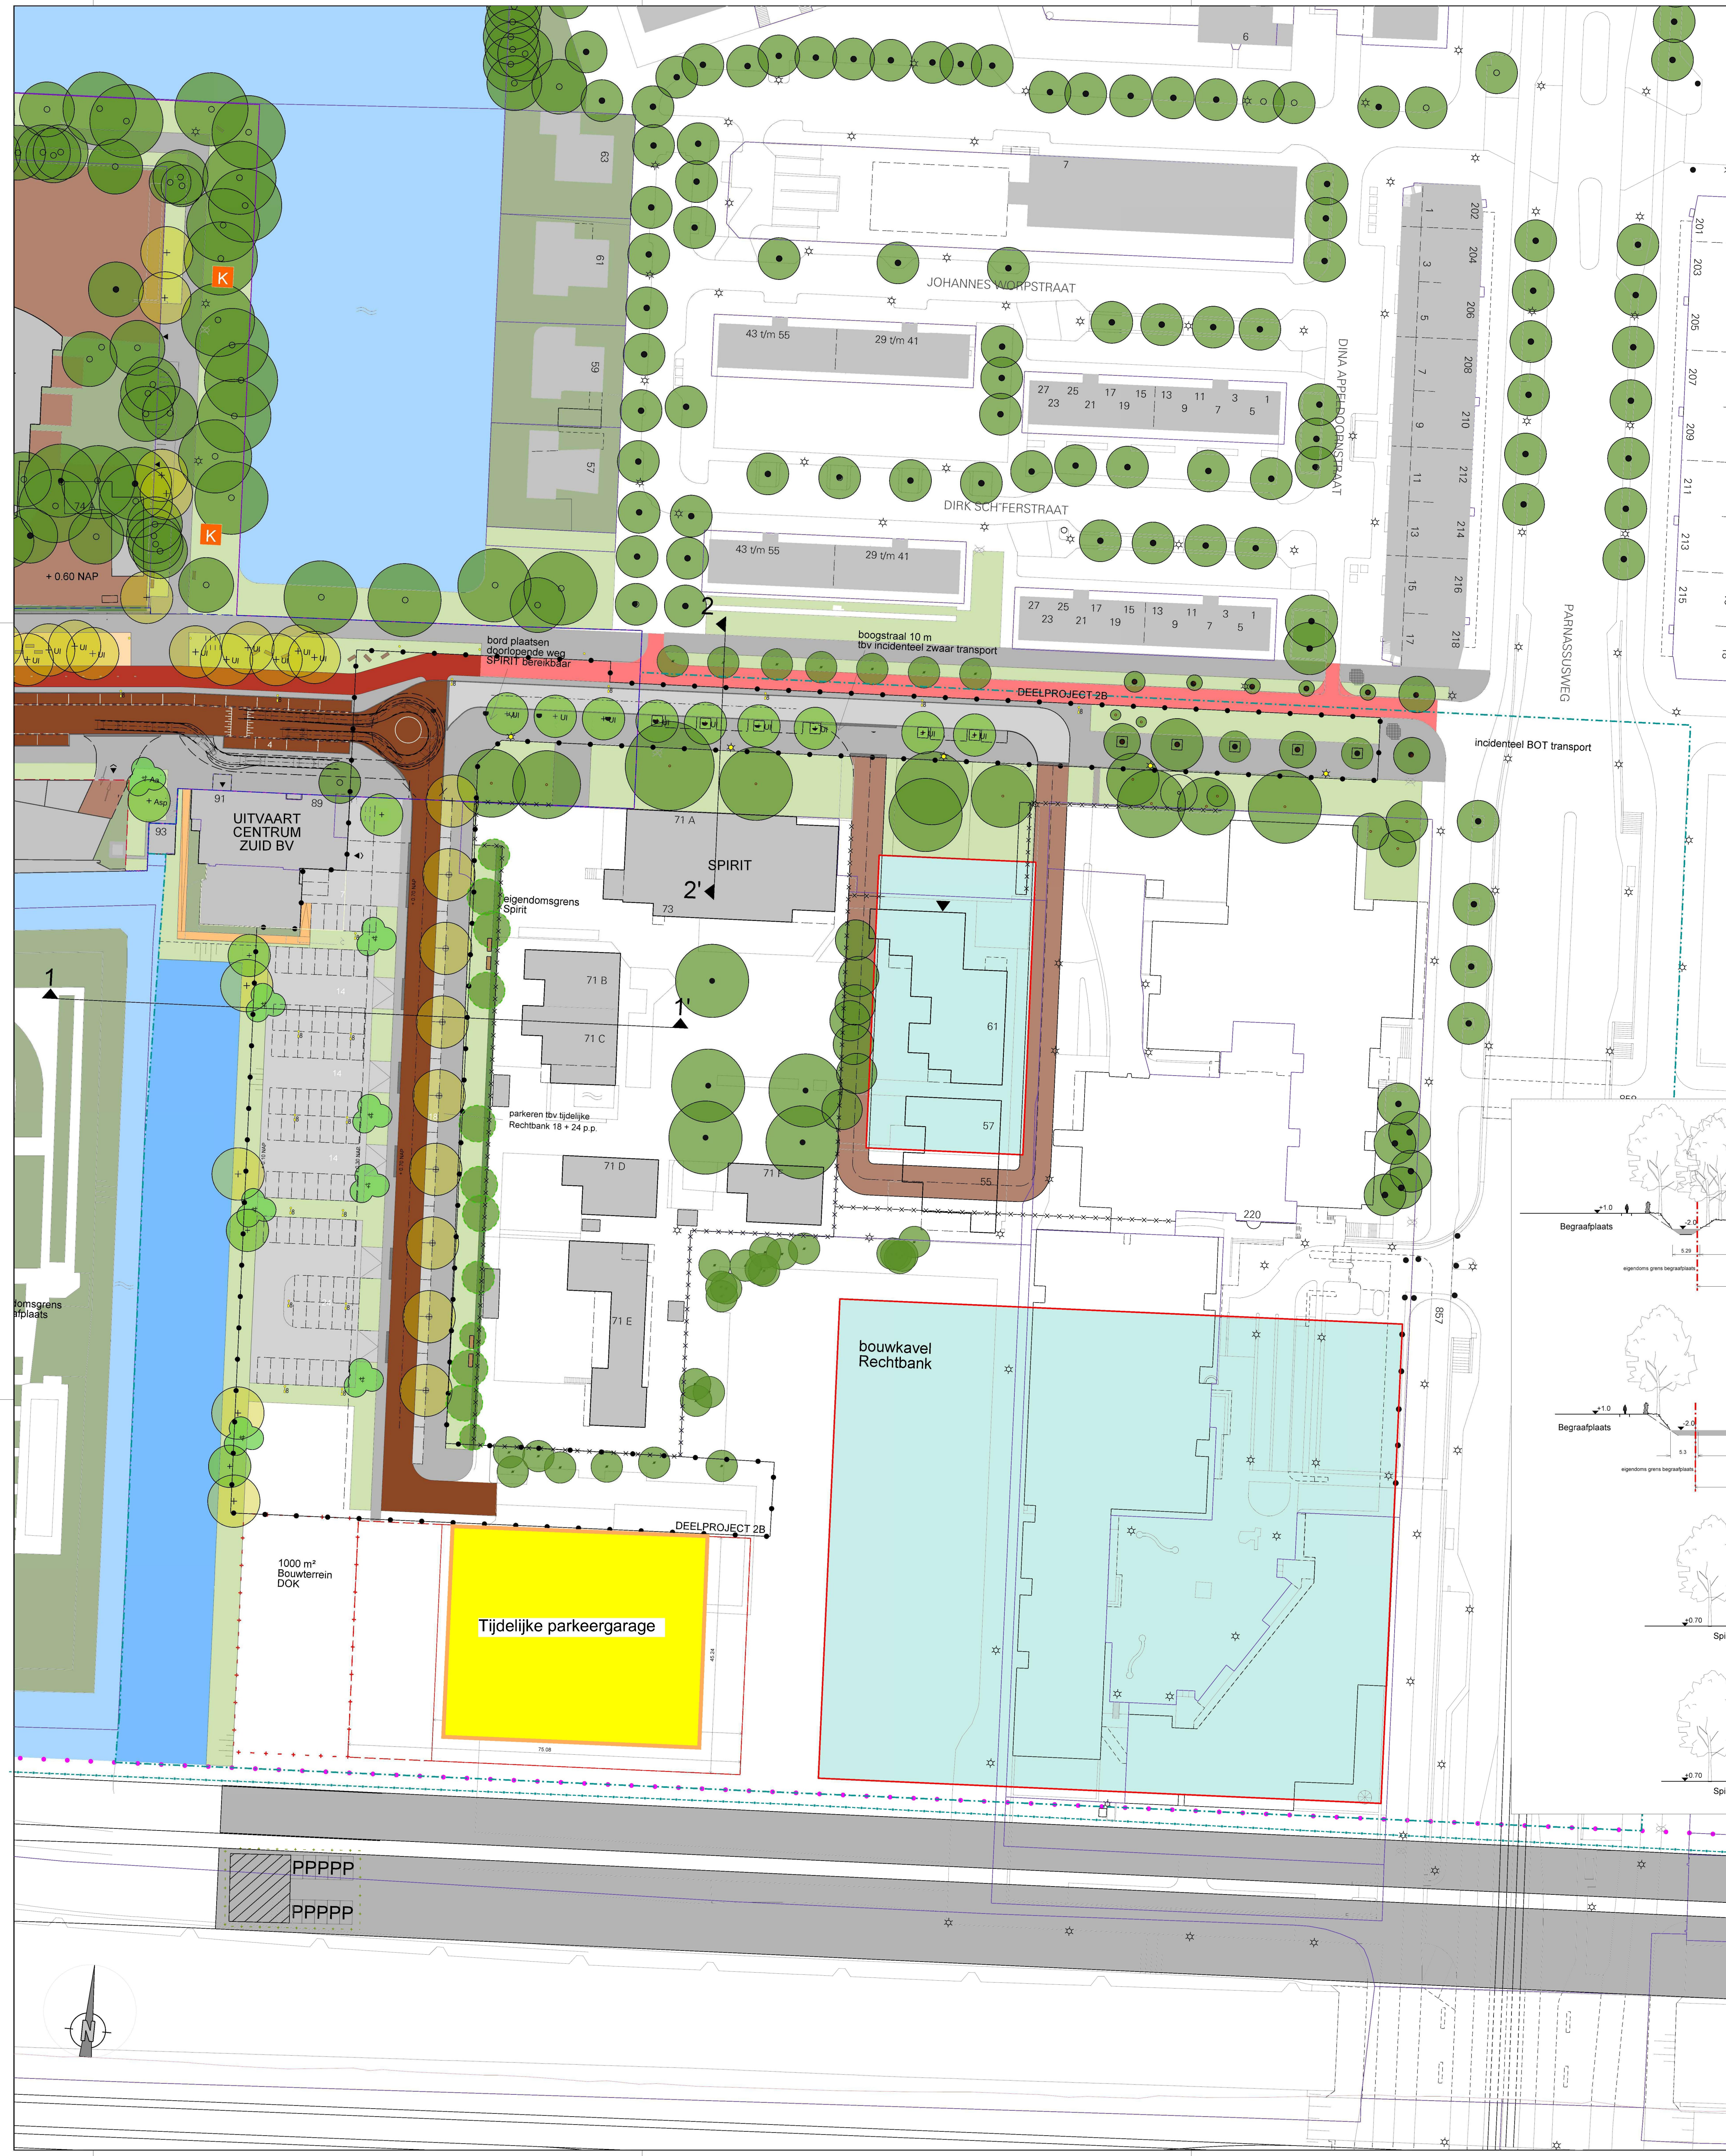

- verklaring**
- faseringsgrens
 - demarcatielijn
 - structuurvisielijn
 - perceelgrens
 - entree woning / gebouw
 - entree parkeergarage
 - rijweg, gebakken klinker keifmaat
 - BKK, betonklinker grijs, elleboogverband (hergebruik)
 - fietspad, rood asfalt
 - fietspad, 30x30 tegel rood
 - trottoir, bestaand
 - trottoir, n.t.b.
 - gres
 - trottoirband 15cm
 - opsluitband 10cm
 - inritband 80x100cm
 - aanduiding verlaagde trottoirband 15cm
 - drempel / verhoogd kruisingsvlak
 - parkeerplaatsen
 - houten vlinder
 - damwand
 - tijdelijk te handhaven boom (langs Spirit)
 - bestaande boom
 - bestaande boom verplant
 - boom 1e grootte ntb.
 - Ulmus variëteiten, mengsel iepen
 - boom 2e grootte ntb.
 - oa. Asp
 - boom 3e grootte ntb.
 - meerstammig, omtrek 25-30 cm
 - haag, ntb.
 - 3 rijen, driehoeksverband, hoogte 0,60 m.
 - gras
 - groen / openbaar
 - groen / privaat
 - sedumdak
 - dubbele canapebank (model retro)
 - fietsnietjes
 - scooterparkeerplaats, verkeersmarkering witte klinker
 - kademuur
 - beschoeiing
 - hekwerk
 - bouwhek bouwterrein
 - lichtmast verplaatst
 - Friso Kramer, conische mast, hoogte 4 meter
 - kleur akzo grys sable 2900
 - NPK mast hoogte 8m.
 - (basis Sikkens ONoo210, Rest Ral 9006 of sable 2900)
 - paaltjes PM
 - vezip-paaltjes, RVS, PM
 - afvalbak PM
 - OAIS, perscontainer, Sable 2900, 1,85x1,85m,
 - andreskruis (ingeponst reliet) PM
 - Afvalcontainers in pandig, 8 stuks, aug. 2014 beslissing
 - grofvoellocatie PM
 - speeltoestel
 - naambord
 - K kunstobject

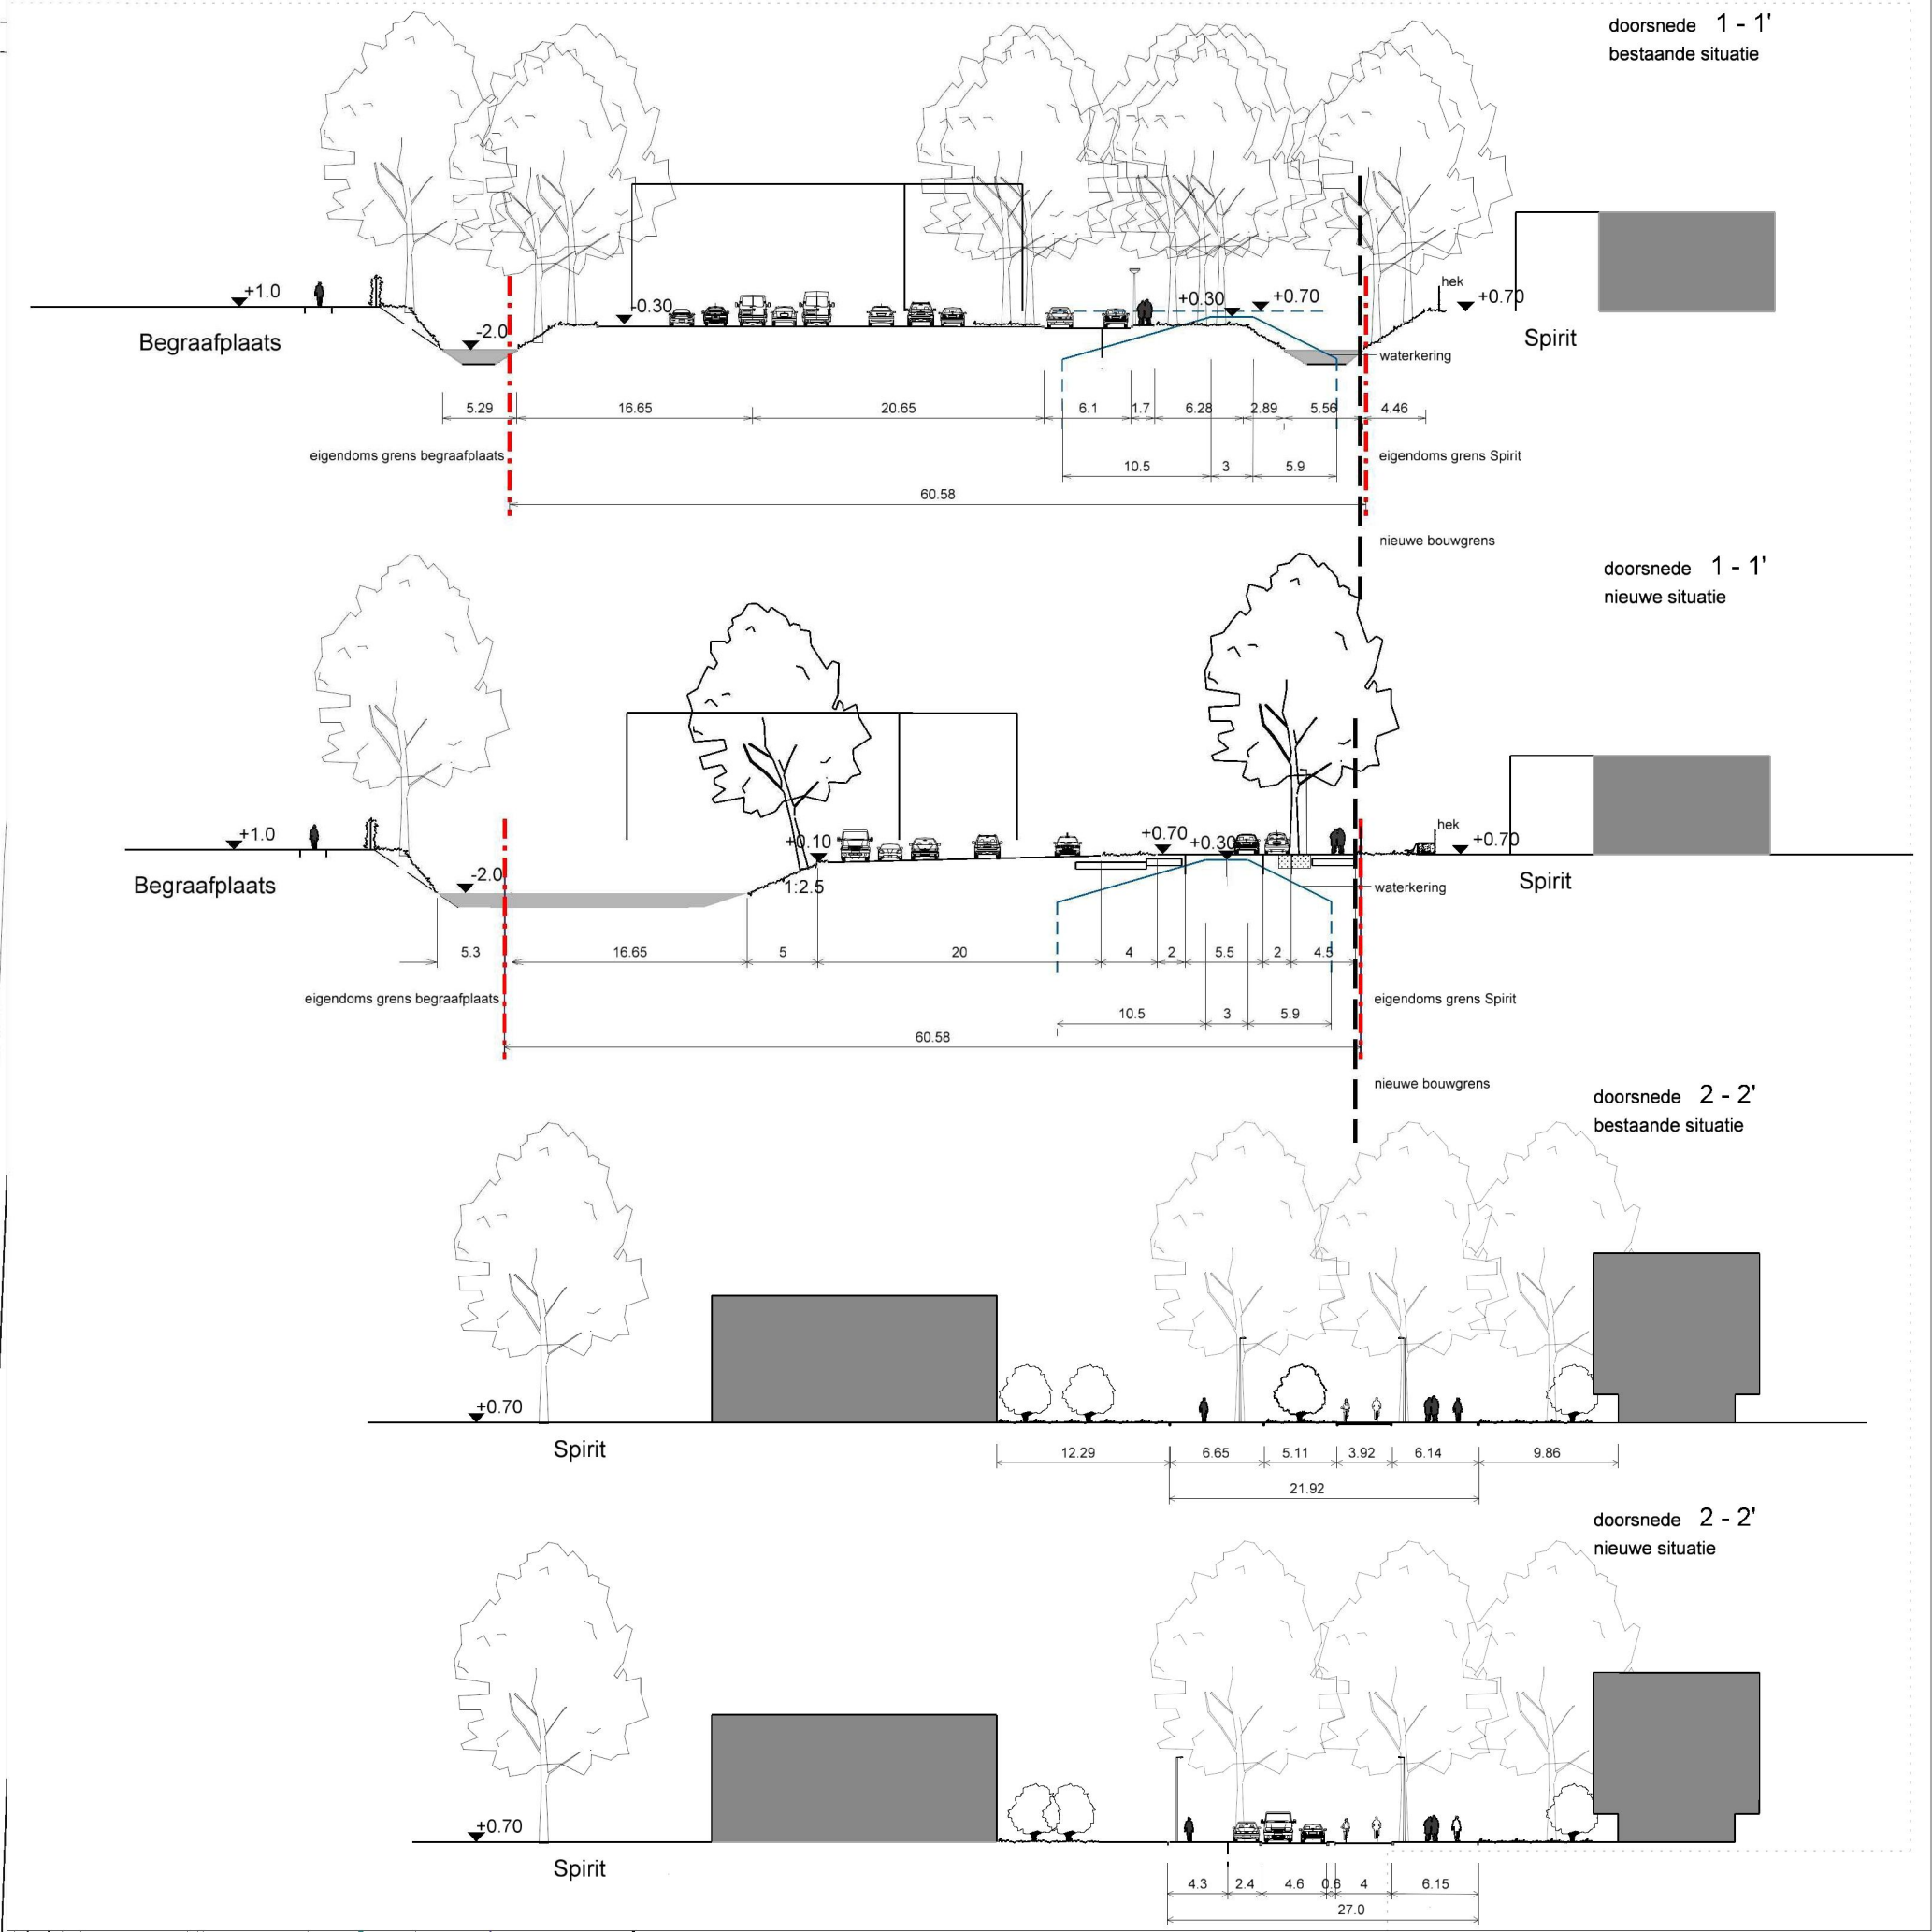

X Gemeente Amsterdam			
X Dienst Ruimtelijke Ordening			
X			
Zuidas OR Parnas deelproject 2B			
Product	Voorlopig Ontwerp		
Status	concept		
Variant	-		
Opdracht	Projectbureau Zuidas/ C. Rietdijk		
Ontwerp	M.Griffioen/ K.Engelen	Datum	30-09-2014
Getekend	M. de Heij/ D. Stumbrante	Revisie	-
Projectnr.	43587	Schaal	1:500
Bestand	PW\...Zuidas OR Fred Roeskestraat\Tekeningen\ORVO Fred Roeskestraat.dgn		
Model	plot Parnas		
IPS bestand	<padnaam\plotbestandsnaam>		
Geplot door :		hjm	Datum plot : 30-9-2014