

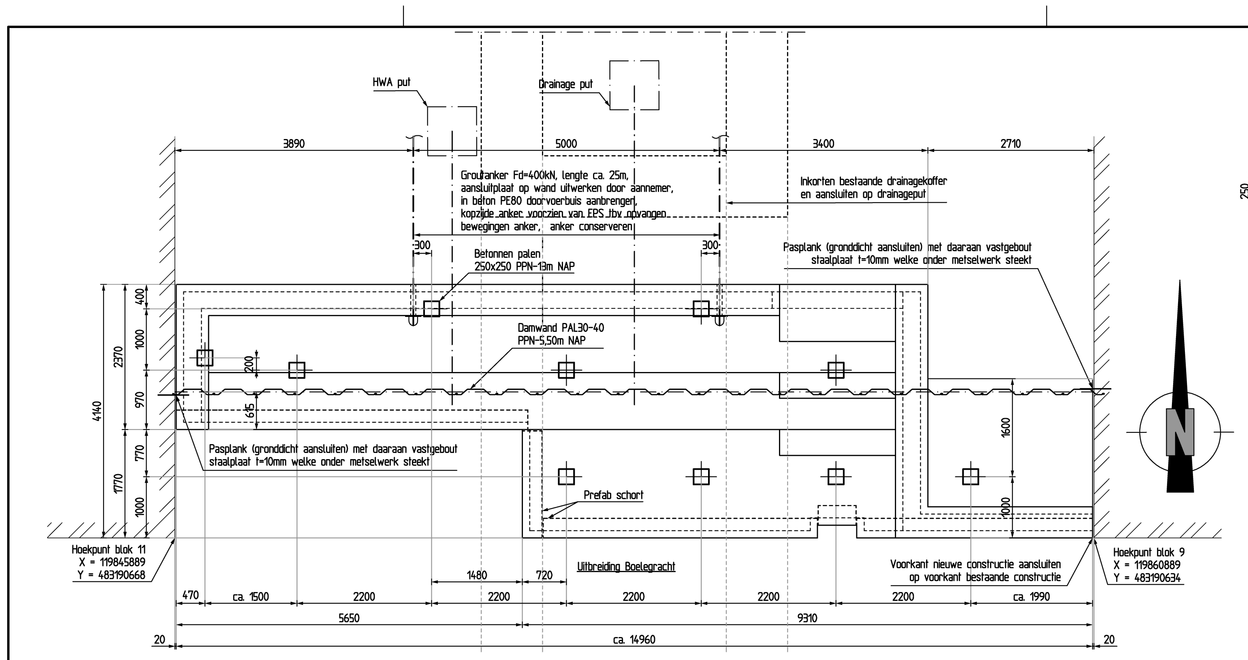



PALENPLAN
SCHAAL 1 : 50

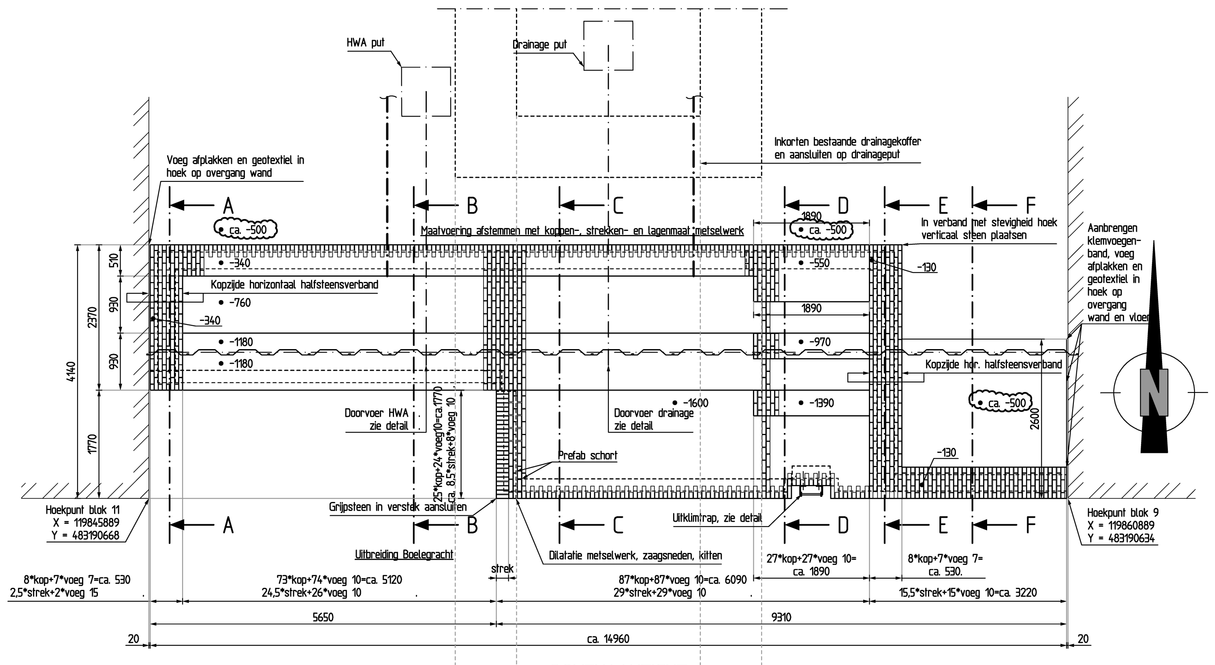


BOVENAANZICHT
SCHAAL 1 : 50

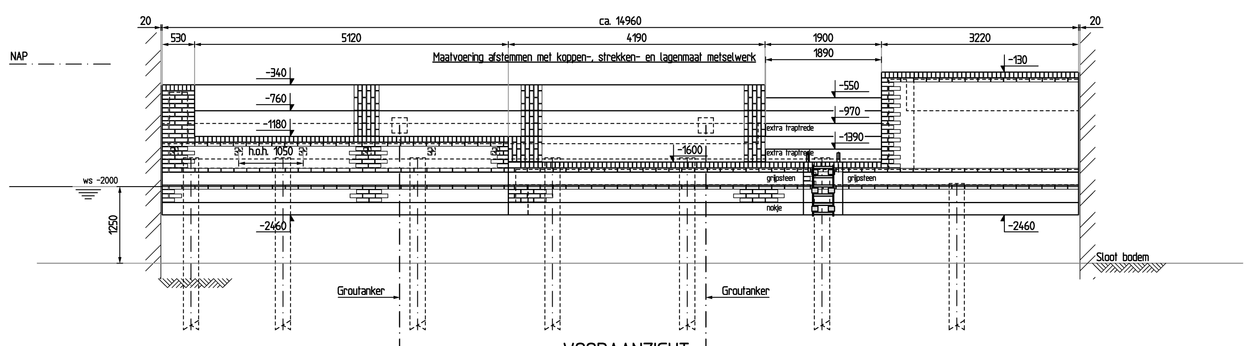


VOORAANZICHT
SCHAAL 1 : 50

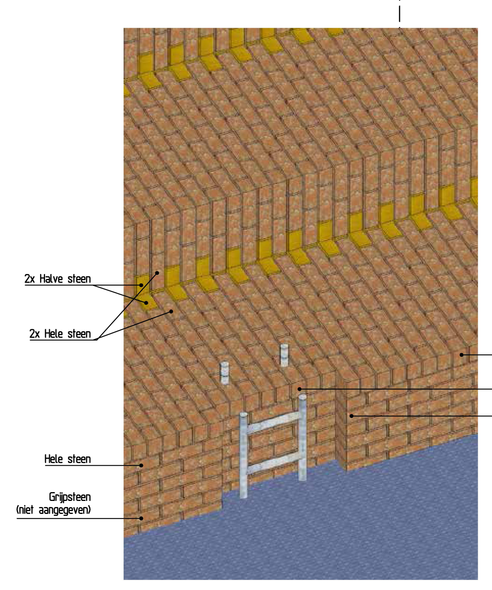

PRINCIPE AANZICHT DETAIL METSELWERK
NIET OP SCHAAL

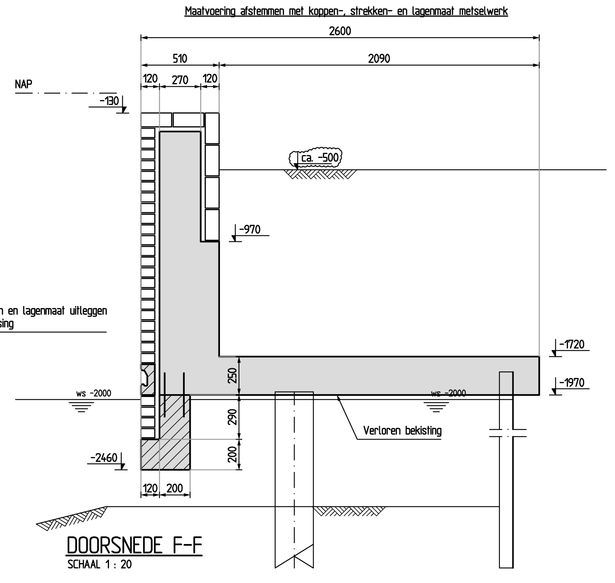


DOORSNEDE F-F
SCHAAL 1 : 20

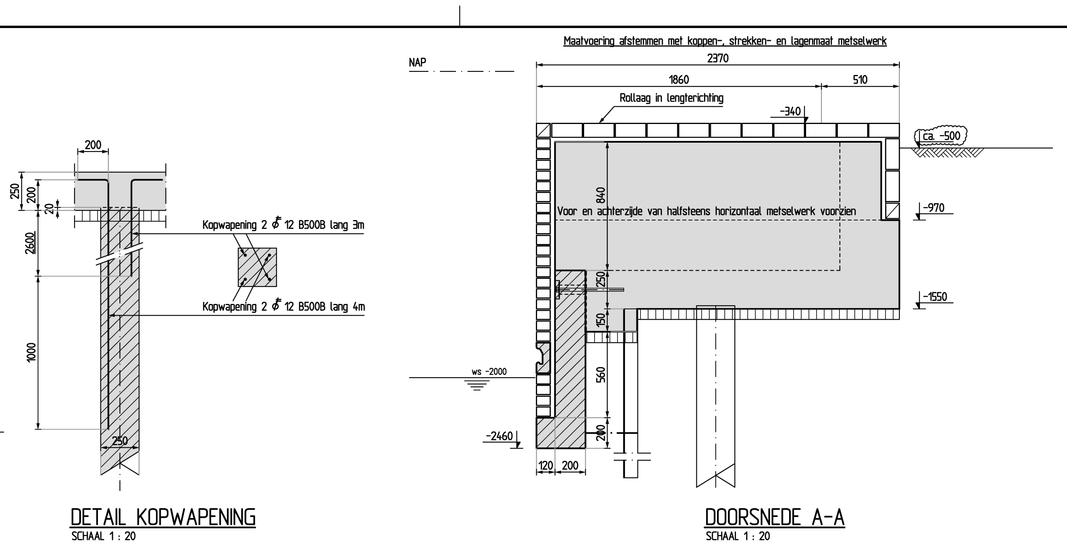


DETAIL KOPWAPENING
SCHAAL 1 : 20


DOORSNEDE A-A
SCHAAL 1 : 20

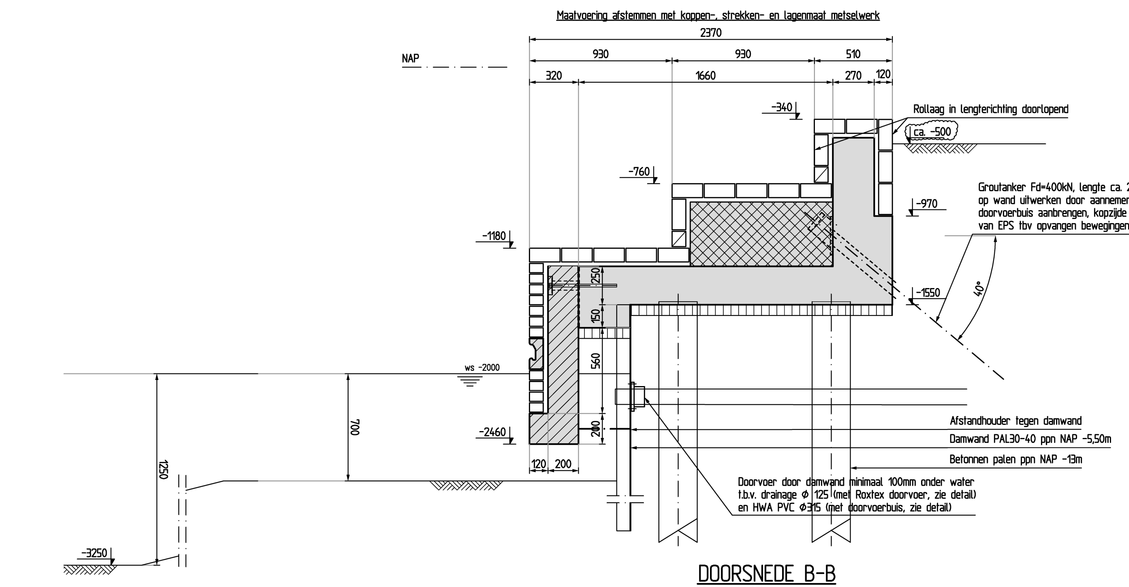


DOORSNEDE B-B
SCHAAL 1 : 20

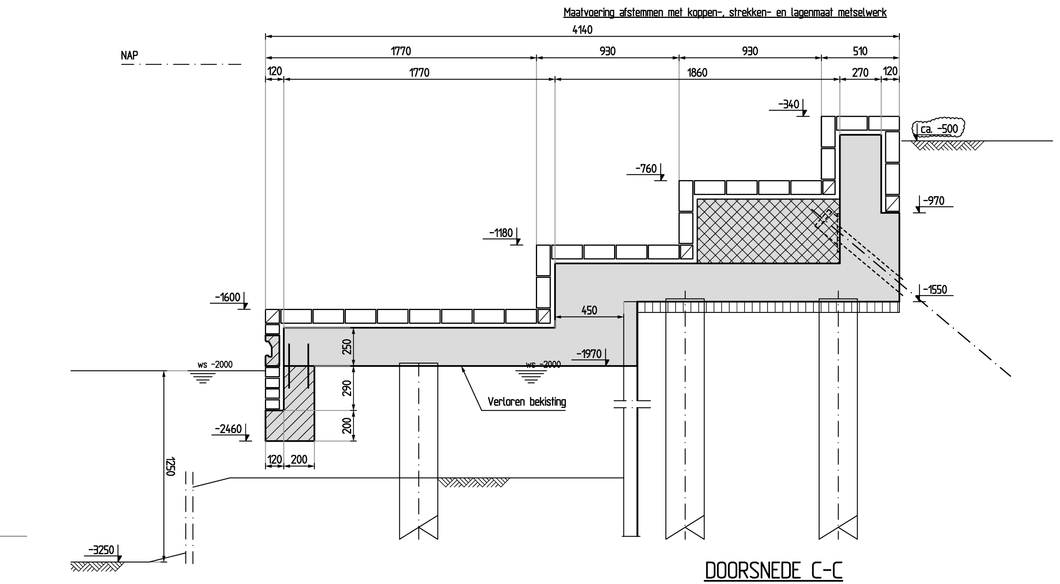


DOORSNEDE C-C
SCHAAL 1 : 20

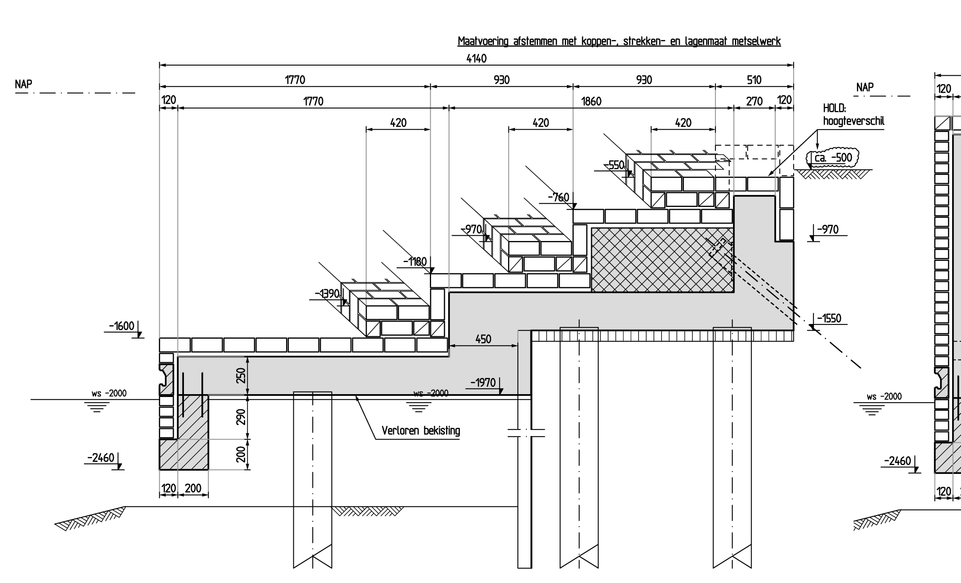

DOORSNEDE D-D
SCHAAL 1 : 20

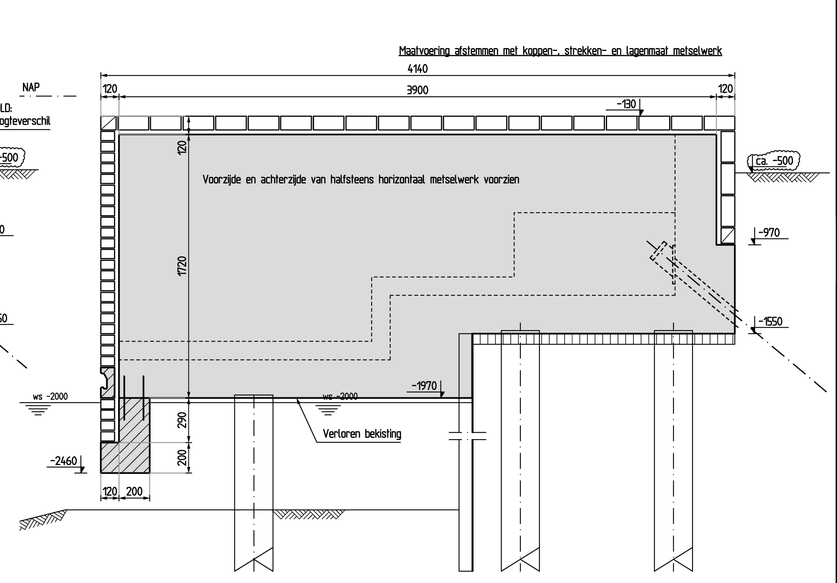


DOORSNEDE E-E
SCHAAL 1 : 20

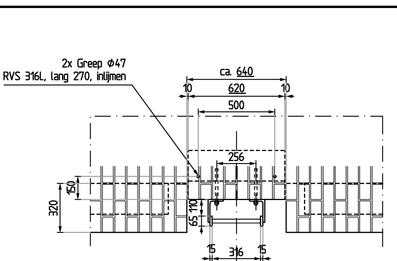


Bovenaanzicht


Maatvoering afstemmen met koppen-, strekken- en lagenmaat metselwerk

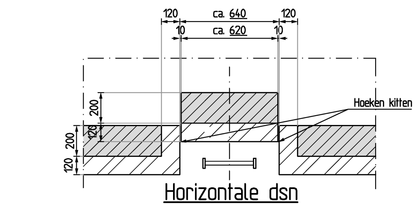


Horizontale dsn

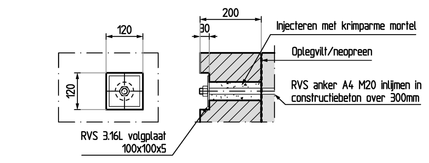

DETAIL BEVESTIGING PREFAB
SCHAAL 1 : 10

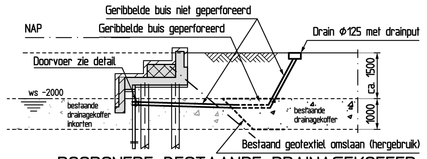


DOORSNEDE BESTAANDE DRAINAGEKOFFER
SCHAAL 1 : 100

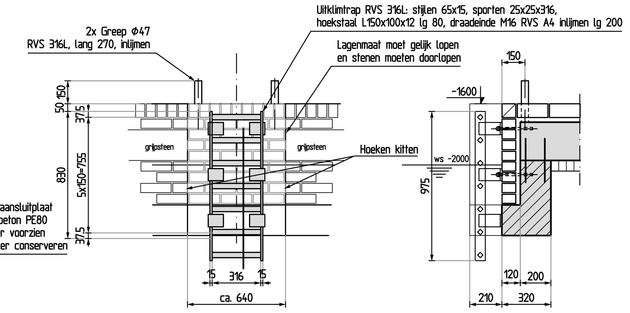

Vooraanzicht

Dwarsdoorsnede


DETAIL UITKLIMTRAP
SCHAAL 1 : 20

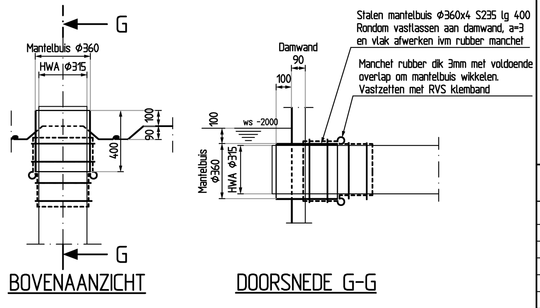

BOVENAANZICHT

DOORSNEDE G-G

PRINCIPE DETAIL HWA DOORVOER DOOR DAMWAND
SCHAAL 1 : 20

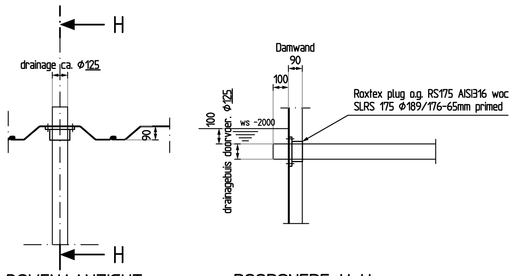

BOVENAANZICHT

DOORSNEDE H-H

PRINCIPE DETAIL DRAINAGE DOORVOER DOOR DAMWAND
SCHAAL 1 : 20

Palenstaat

Onderdeel	Heiling	Paalafm. (mm)	Ok fundering tov NAP (mm)	Paalpuntdiepte tov NAP (mm)	Lengte (mm)	Aantal	Sondering/ Boring
Ziltrap	Lood	250x250	-1550	-13000	12500	6	sond. 3 & 4
	Lood	250x250	-1970	-13000	12000	4	sond. 3 & 4

Voorgespannen betonpaal lood — Sondering — Boring

Opmerkingen / verwijzingen

- Ziltrap is in de bouw/eindfase niet overrijdbaar
- Metselsteen Terra Scura (dikformaat), voegen uitkrabben en platvol afwerken.
- Stenen zagen en geen klezoren toepassen. Scherpe hoeken afronden R=5 mm.
- Geen hak/zaagwerk metselwerk in het zicht.
- Metselwerk afwalrend uitvoeren.
- Dilatatie metselwerk middels zaagsneden, afkitten.
- Maatvoering afstemmen met koppen-, strekken- en lagenmaat metselwerk.
- Lagenmaat rondon/doortopend doorzetten.
- Onderstreepte maatvoeringen zijn afgeronde of aangepaste maten

Verwerkte basisinformatie


Instantie:	Tekeningnr.:	Omschrijving:	Datum:
ERA Contour	-	Blok 9 zorgf voor recht aansluitvlak tbv damwand	-
BAM woningbouw	7139-Gershwin-02-kdr	Blok 11 Gershwin 02 kelderverdieping	

Legenda

- Beton in het werk gestort
- Geprefabriceerd beton
- Ongewapend beton
- Werkvloer
- Metselwerk
- Beton bestaand
- Schuimbeton
- Mortel
- Zand en/of grind
- Damwand (schematisch aangegeven)
- Zaag/hakwerk aan metselsteen (niet in het zicht)

Maten in millimeters
Hoogtematen in millimeters t.o.v. NAP.

Situatie 2015 (in uitvoering), (schaal 1:2000)

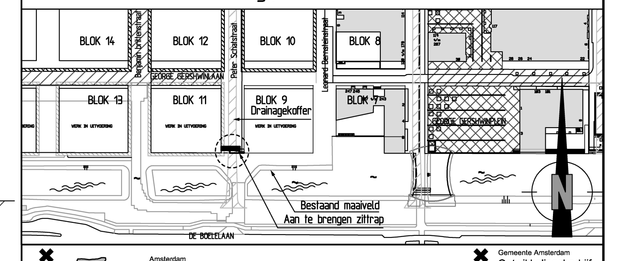

Amsterdam Zuidas

Gemeente Amsterdam Ingenieursbureau

Gemeente Amsterdam Ontwikkelingsbedrijf

Ingenieursbureau

Weesperstraat 430
Postbus 10585
1100 AN Amsterdam
Telefoon: 020 2511111
Telefax: 020 2511199

Opdrachtgever:	Ontwikkelingsbedrijf Gemeente Amsterdam
Project:	Gershwin OMOP
Onderdeel:	Ziltrap Boelegracht blok 9 - 11 Eindsituatie
Fase:	Bestek
Behoort bij:	OGA 2014-027
Schaal:	1 : 100 / 1:50 / 1:20
Status:	Definitief

Opsteller:	Goedgekeurd en vrijgegeven:	Paraaf:	Datum:	Formaat:
TRI	P.L.H.M. Geers		18-05-2015	A0

Projectnummer:	Tekeningnummer:	Bladnummer:	Aantal bladen:	Wijziging:
70239	7795-03	01	01	0

Plotdatum: 12-05-2015 | Documentnummer:

Auteursrechten voorbehouden

Bestandsnaam: G:\70239\7795-03-0-BE.DWG

0 cm 1 2 3 4 5 6 7 8 9 10 11 12 13 14 15 16 17 18