Behoort bij beschikking

d.d.	22-01-2016
nr.(s)	ZK15001089

Medewerker Publiekszaken/vergunningen

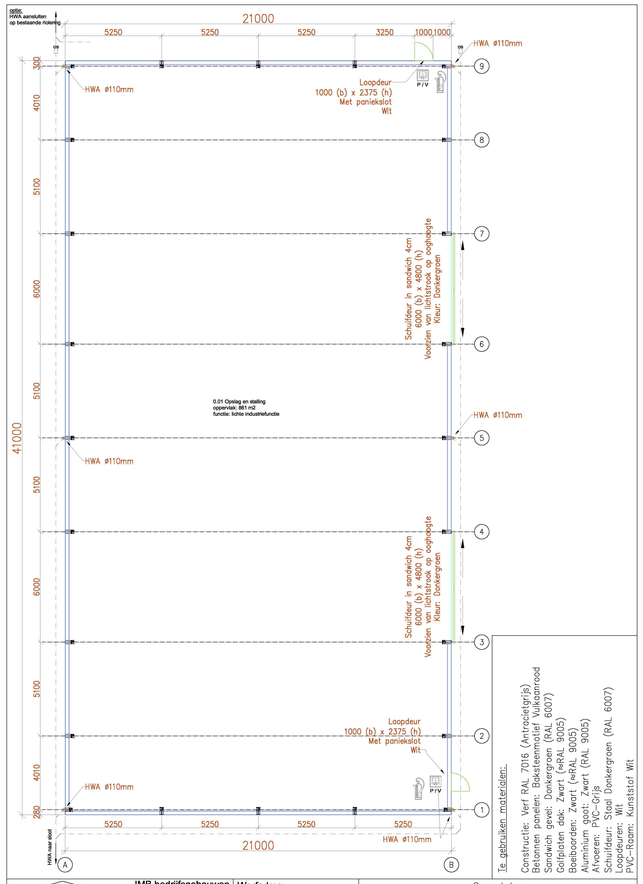

Te gebruiken materialen:

Constructie: Verf RAL 7016 (Antracietgrijs)
Betonnen panelen: Baksteenmotief Vulkaanrood
Sandwich gevel: Donkergroen (RAL 6007)
Golfplaten dak: Zwart (≈RAL 9005)
Boeiboorden: Zwart (≈RAL 9005)
Aluminium goot: Zwart (RAL 9005)
Afvoeren: PVC-Grijs
Schuifdeur: Staal Donkergroen (RAL 6007)
Loopdeuren: Wit
PVC-Raam: Kunststof Wit

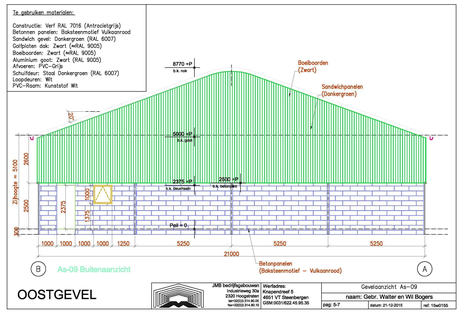

OOSTGEVEL

JMB bedrijfsgebouwen
Industrieweg 30a
2320 Hoogstraten
tel+32(0)3.314.90.00
fax+32(0)3.314.90.10

Werfadres:
Knapendreef 5
4651 VT Steenbergen
GSM:0031/622.45.95.35

Gevelaanzicht As-09
naam: Gebr. Walter en Wil Bogers
pag: 5-7 | datum: 21-12-2015 | ref: 15w0155

Te gebruiken materialen:

Constructie: Verf RAL 7016 (Antracietgrijs)
Betonnen panelen: Baksteenmotief Vulkaanrood
Sandwich gevel: Donkergroen (RAL 6007)
Golfplaten dak: Zwart (≈RAL 9005)
Boeiboorden: Zwart (≈RAL 9005)
Aluminium goot: Zwart (RAL 9005)
Afvoeren: PVC-Grijs
Schuifdeur: Staal Donkergroen (RAL 6007)
Loopdeuren: Wit
PVC-Raam: Kunststof Wit

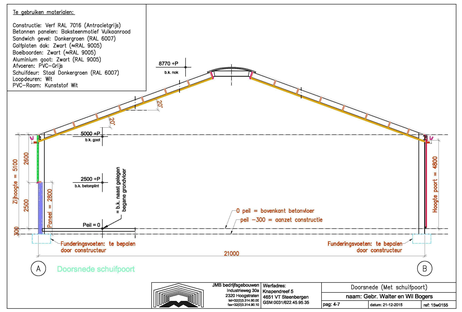

JMB bedrijfsgebouwen
Industrieweg 30a
2320 Hoogstraten
tel+32(0)3.314.90.00
fax+32(0)3.314.90.10

Werfadres:
Knapendreef 5
4651 VT Steenbergen
GSM:0031/622.45.95.35

Doorsnede (Met schuifpoort)
naam: Gebr. Walter en Wil Bogers
pag: 4-7 | datum: 21-12-2015 | ref: 15w0155

Te gebruiken materialen:

Constructie: Verf RAL 7016 (Antracietgrijs)
Betonnen panelen: Baksteenmotief Vulkaanrood
Sandwich gevel: Donkergroen (RAL 6007)
Golfplaten dak: Zwart (≈RAL 9005)
Boeiboorden: Zwart (≈RAL 9005)
Aluminium goot: Zwart (RAL 9005)
Afvoeren: PVC-Grijs
Schuifdeur: Staal Donkergroen (RAL 6007)
Loopdeuren: Wit
PVC-Raam: Kunststof Wit

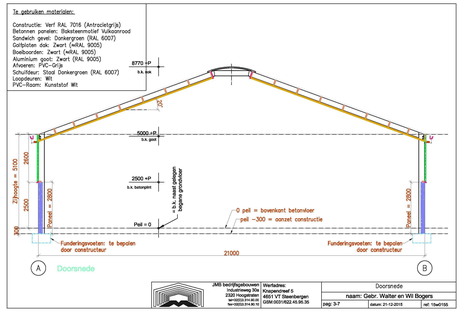

JMB bedrijfsgebouwen
Industrieweg 30a
2320 Hoogstraten
tel+32(0)3.314.90.00
fax+32(0)3.314.90.10

Werfadres:
Knapendreef 5
4651 VT Steenbergen
GSM:0031/622.45.95.35

Doorsnede
naam: Gebr. Walter en Wil Bogers
pag: 3-7 | datum: 21-12-2015 | ref: 15w0155

Te gebruiken materialen:

Constructie: Verf RAL 7016 (Antracietgrijs)
Betonnen panelen: Baksteenmotief Vulkaanrood
Sandwich gevel: Donkergroen (RAL 6007)
Golfplaten dak: Zwart (≈RAL 9005)
Boeiboorden: Zwart (≈RAL 9005)
Aluminium goot: Zwart (RAL 9005)
Afvoeren: PVC-Grijs
Schuifdeur: Staal Donkergroen (RAL 6007)
Loopdeuren: Wit
PVC-Raam: Kunststof Wit

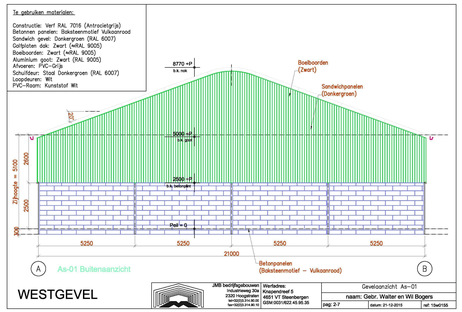

WESTGEVEL

JMB bedrijfsgebouwen
Industrieweg 30a
2320 Hoogstraten
tel+32(0)3.314.90.00
fax+32(0)3.314.90.10

Werfadres:
Knapendreef 5
4651 VT Steenbergen
GSM:0031/622.45.95.35

Gevelaanzicht As-01
naam: Gebr. Walter en Wil Bogers
pag: 2-7 | datum: 21-12-2015 | ref: 15w0155

Te gebruiken materialen:

Constructie: Verf RAL 7016 (Antracietgrijs)
Betonnen panelen: Baksteenmotief Vulkaanrood
Sandwich gevel: Donkergroen (RAL 6007)
Golfplaten dak: Zwart (≈RAL 9005)
Boeiboorden: Zwart (≈RAL 9005)
Aluminium goot: Zwart (RAL 9005)
Afvoeren: PVC-Grijs
Schuifdeur: Staal Donkergroen (RAL 6007)
Loopdeuren: Wit
PVC-Raam: Kunststof Wit

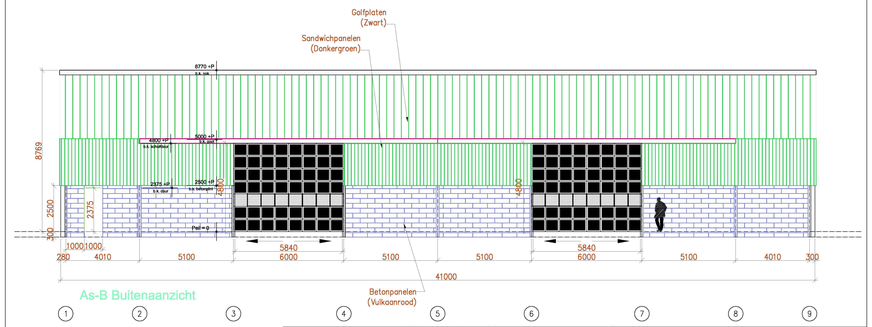

ZUIDGEVEL

JMB bedrijfsgebouwen
Industrieweg 30a
2320 Hoogstraten
tel+32(0)3.314.90.00
fax+32(0)3.314.90.10

Werfadres:
Knapendreef 5
4651 VT Steenbergen
GSM:0031/622.45.95.35

Gevelaanzicht As-B
naam: Gebr. Walter en Wil Bogers
pag: 7-7 | datum: 21-12-2015 | ref: 15w0155

Te gebruiken materialen:

Constructie: Verf RAL 7016 (Antracietgrijs)
Betonnen panelen: Baksteenmotief Vulkaanrood
Sandwich gevel: Donkergroen (RAL 6007)
Golfplaten dak: Zwart (≈RAL 9005)
Boeiboorden: Zwart (≈RAL 9005)
Aluminium goot: Zwart (RAL 9005)
Afvoeren: PVC-Grijs
Schuifdeur: Staal Donkergroen (RAL 6007)
Loopdeuren: Wit
PVC-Raam: Kunststof Wit

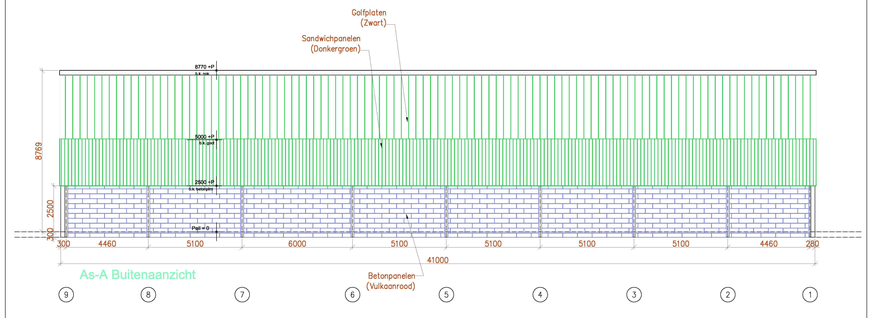

NOORDGEVEL

JMB bedrijfsgebouwen
Industrieweg 30a
2320 Hoogstraten
tel+32(0)3.314.90.00
fax+32(0)3.314.90.10

Werfadres:
Knapendreef 5
4651 VT Steenbergen
GSM:0031/622.45.95.35

Gevelaanzicht As-A
pag: 6-7 | datum: 21-12-2015 | ref: 15w0155

RENVOOI:

Kleurenschema:

ONDERDEEL:	MATERIAAL:	KLEUR:	SYMBOLEN:
Gevel:	dakwandbepleting	donkergroen	
Plint:	gefuilleerde betonplaten	baksteenmotief vulkaan rood	
Kozijnen:	kunststof	wit	P/V
Loopdeuren:	kunststof	wit	(noodzakelijke paniekslot vluchtdeur
Schuifdeur:	panelen	donkergroen	v.v. (nachtknoopverlichting
Dak:	golfplaten	zwart	
Vensters:	aluwerk	zwart	

Brandveiligheid:

Beperking van het onwikkelen van brand en rook volgens bouwbesluit 2012; afdeling 2.9 nieuwbouw.

Brand- en rookklasse van binnenoppervlak (D, S2) en buitenoppervlak (D, nvt) volgens artikelen 2.67 en 2.68.

Bovenzijde vloeren, trappen en hellingbanen (Dfl, S1fl) vlgs. artikel 2.69. Dakoppervlak uitvoeren volgens artikel 2.71.

Brandcompartimentering

nieuwbouw is 1 BC van 861m2

- kortste afstand tot erfgrens = 3.5m
- kortste afstand tot belendingen = 8.9m

De afstand tot de erfgrens is maatgevend voor brandoverslag. De hoogte straling waarde op een denkbeeldige spiegelsymetrische gevel is 10.0 kW/m² < 15.0 kW/m², dus voldoet. (zie bijlage Pintegraal vlgs. NEN6068)

SITUATIE:

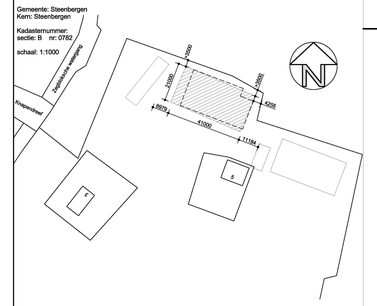

ONDERDEEL	PLATTEGROND, GEVELS, DOORSNEDE		
→ bladnr. 01		→ status	BA
WERKOMSCHRIJVING	Bedrijfsoods v.r.v.	→ wijzigingen	23/11/15 JH -
→ proj.nr. 23078	a/d Knapendreef 5 te 4651VT Steenbergen		26/11/15 BV -
OPDRACHTGEVER	JMB Bedrijfsgebouwen		07/01/16 JH -
	Industrieweg 30a Hoogstraten		
→ getekend	→ datum 31-10-2015	→ schaal 1:500/100/20	→ formaat (1400x841mm)
			→ gekontr. -

MICHIELSEN METAALKONSTRUCTIES JMB-SOUW INDUSTRIEWEG 30 B-2320 HOOGSTRATEN TEL +32(0)3 314 90 00 FAX +32(0)3 314 90 10

IN SAMENWERKING MET:

GJM BOUWADVISEURS
GJM Bouwadvies BV
→ Markgravenlaan 3
4624 KK Bergen op Zoom
Telefoon: 0164 251 818
Fax: 0164 256 634
E-mail: info@gjm.nl
Internet: www.gjm.nl