


Behoort bij beschikking	
d.d.	27-07-2016
nr.(s)	ZK16002314
Medewerker Publiekszaken/vergunningen	
	






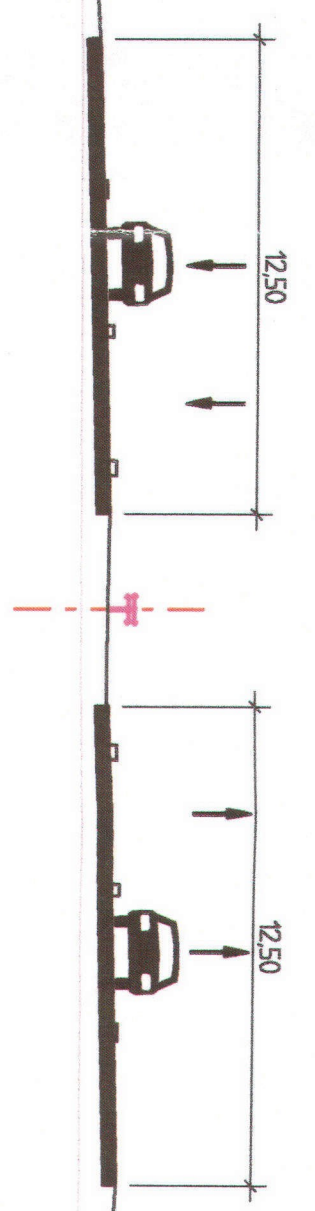



Dwarsprofiel A-A km.: 308800
Schaal 1:200




Voor aansluiting zie kaart 7

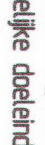Steenbergen /
Bergen op Zoom

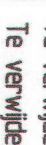geluidscherm hoog 3m : lang 100m
hoogte kav. naastgelegen verharding

- Legenda**
- Doeleinden**
-  Verkeersdoeleinden
 -  Waterhuishoudkundige doeleinden
 -  Landschappelijke doeleinden
- Objecten**
-  as Rijksweg A4
 -  Te verwijderen bebouwing
 -  Te verwijderen infrastructuur
 -  Geluidwerende voorzieningen
 -  Plangrens
 -  Gemeentegrens

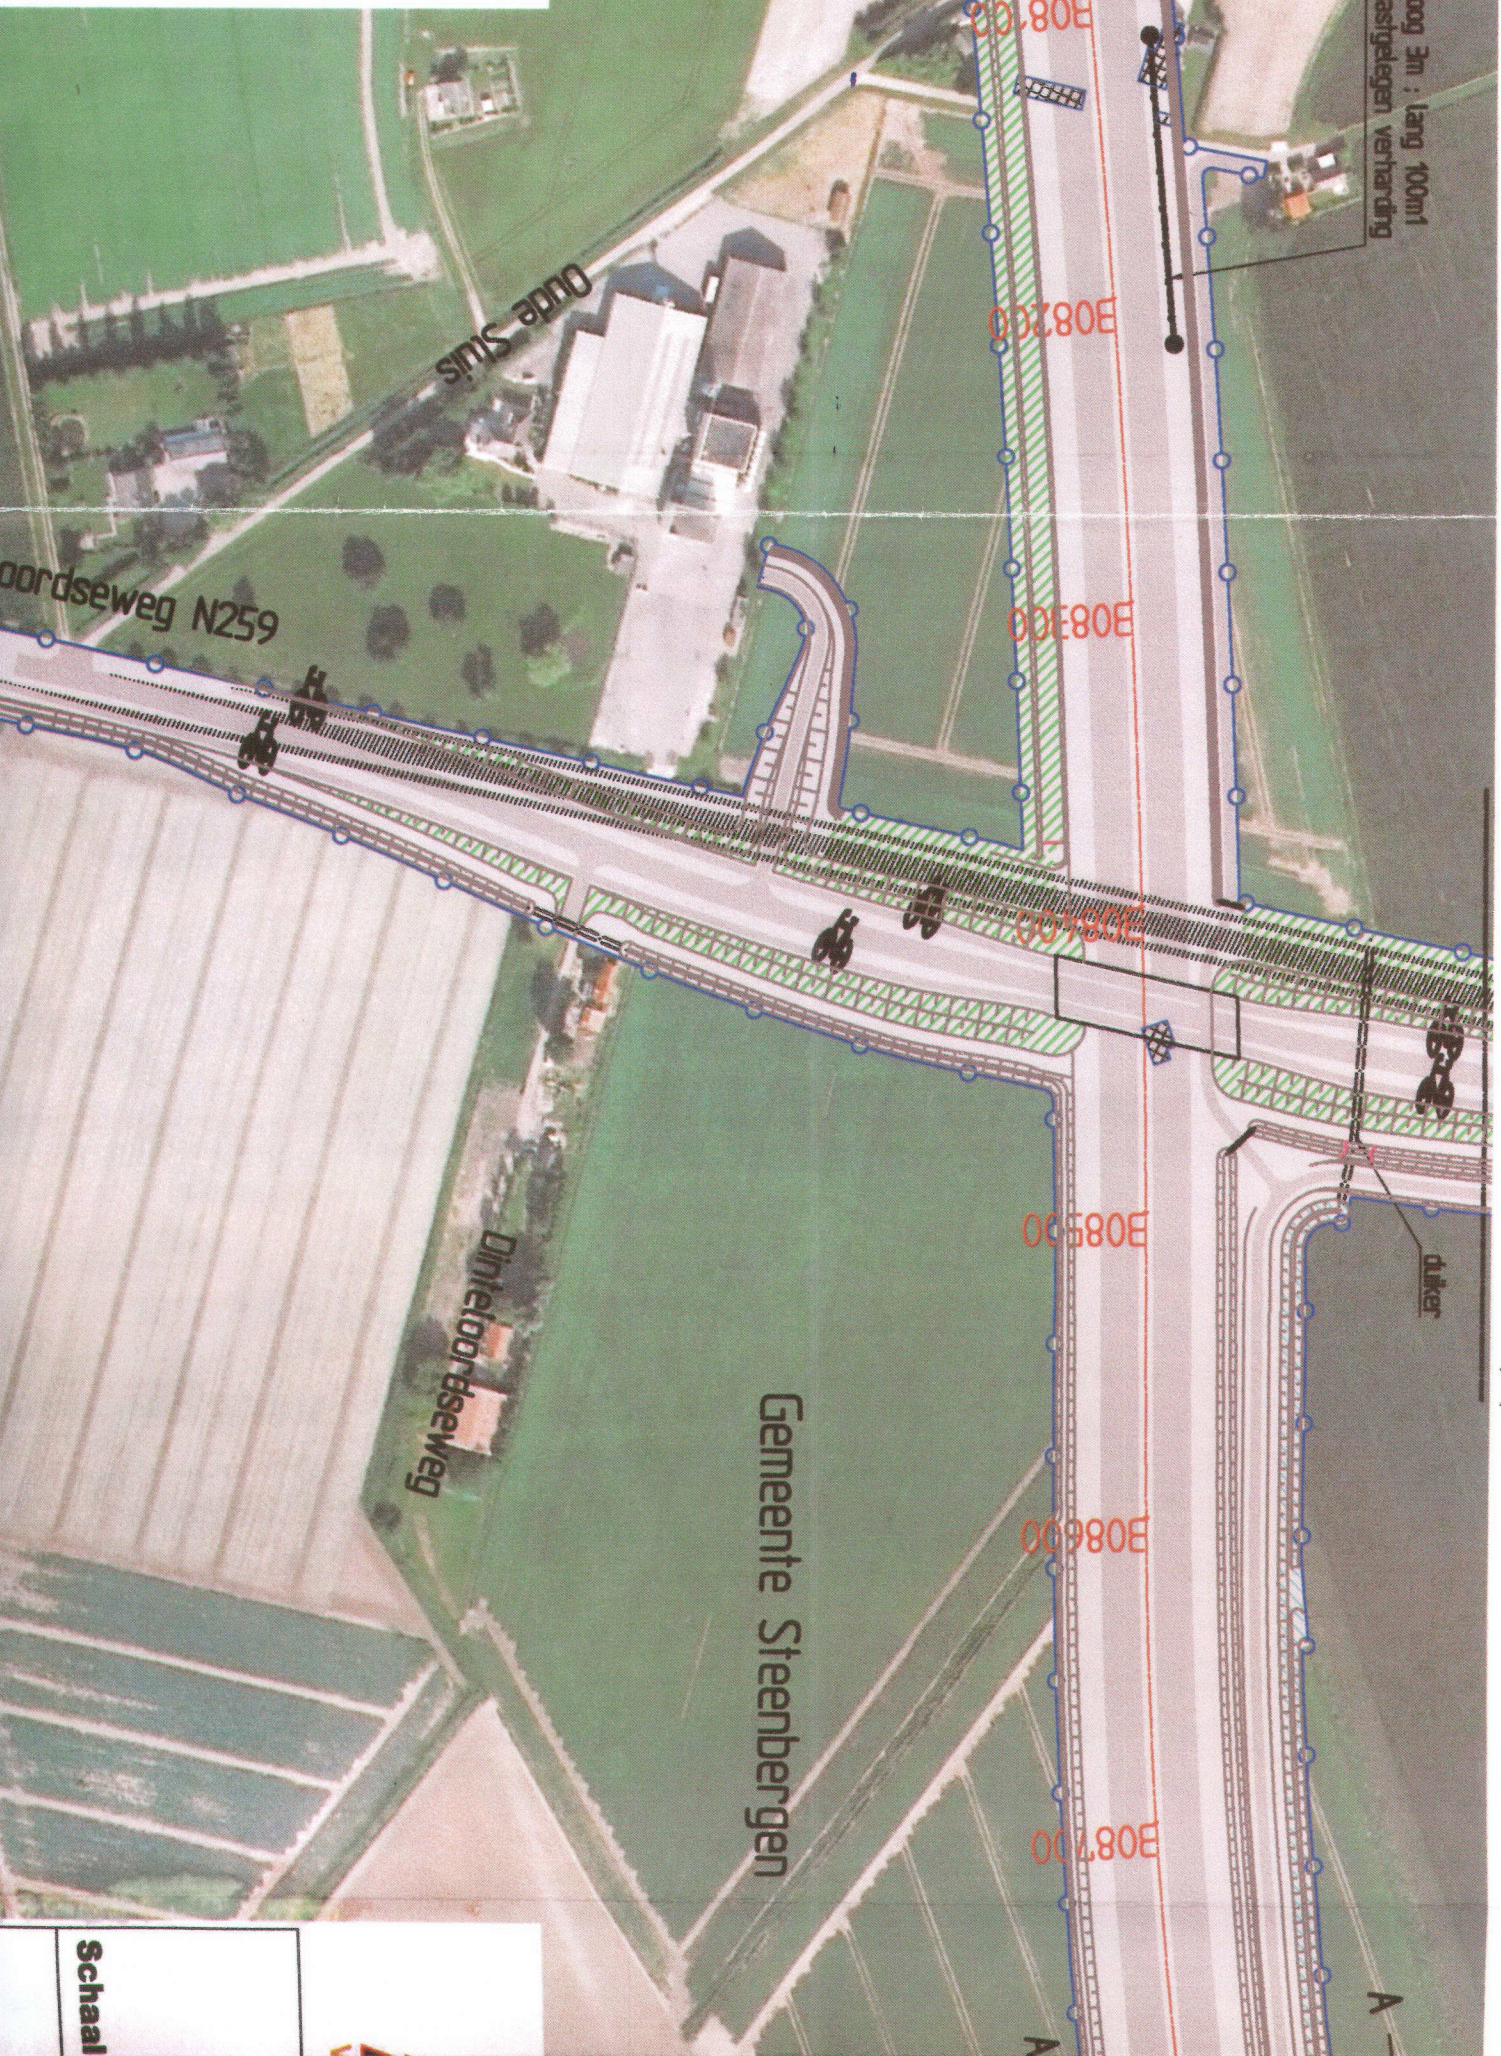

Schaal