




BLOK 4 - VOORGEVEL

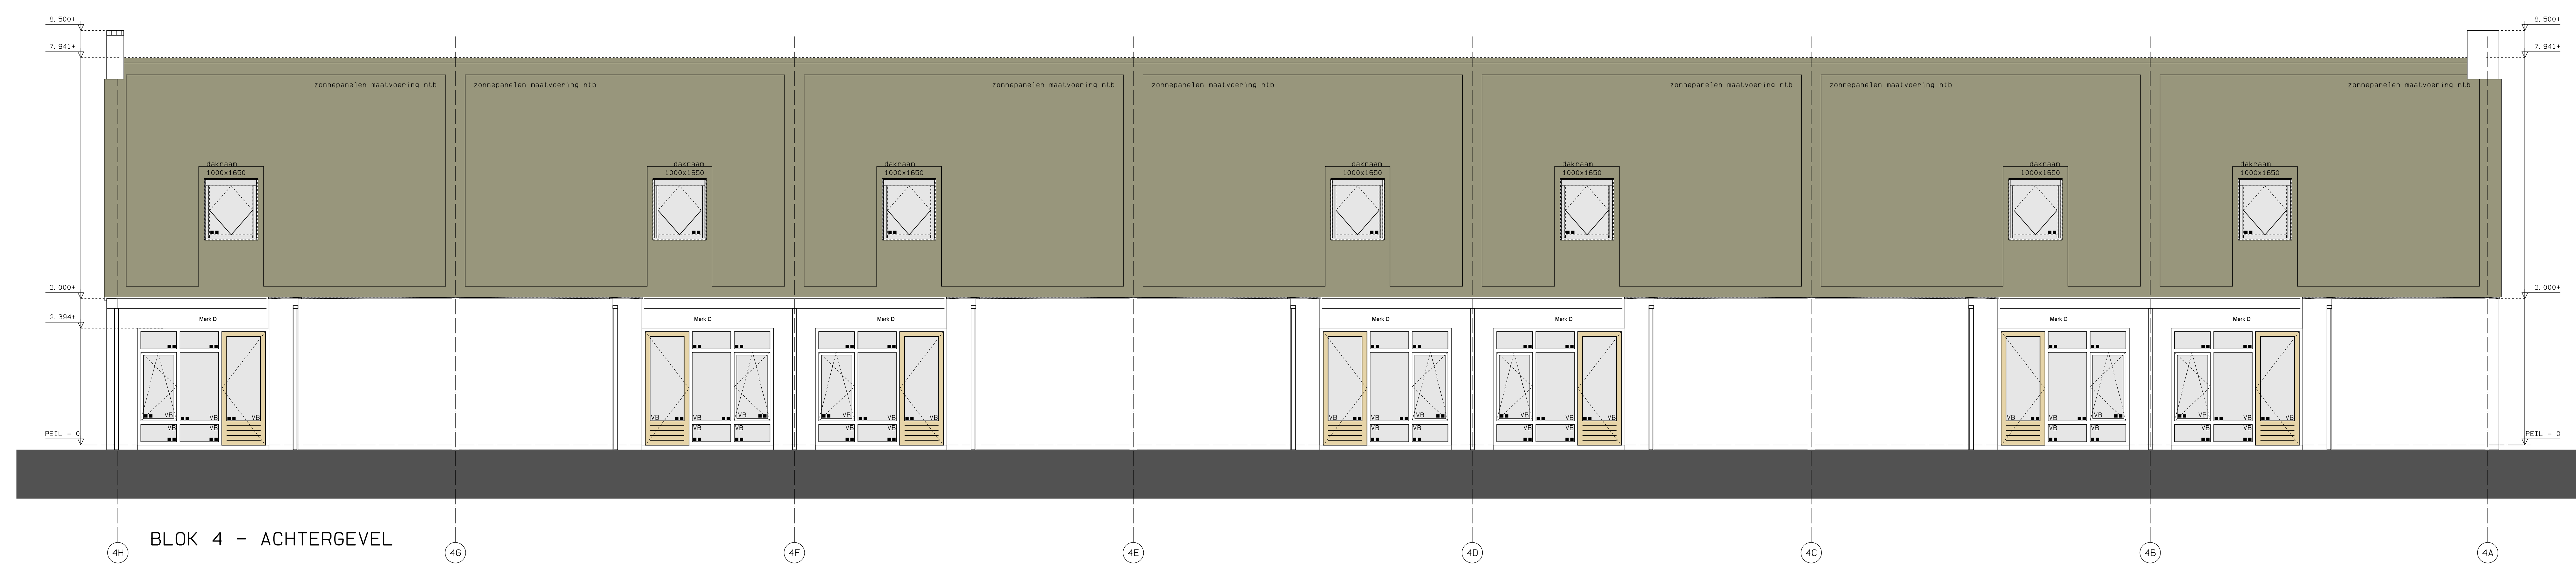

BLOK 4 - ACHTERGEVEL

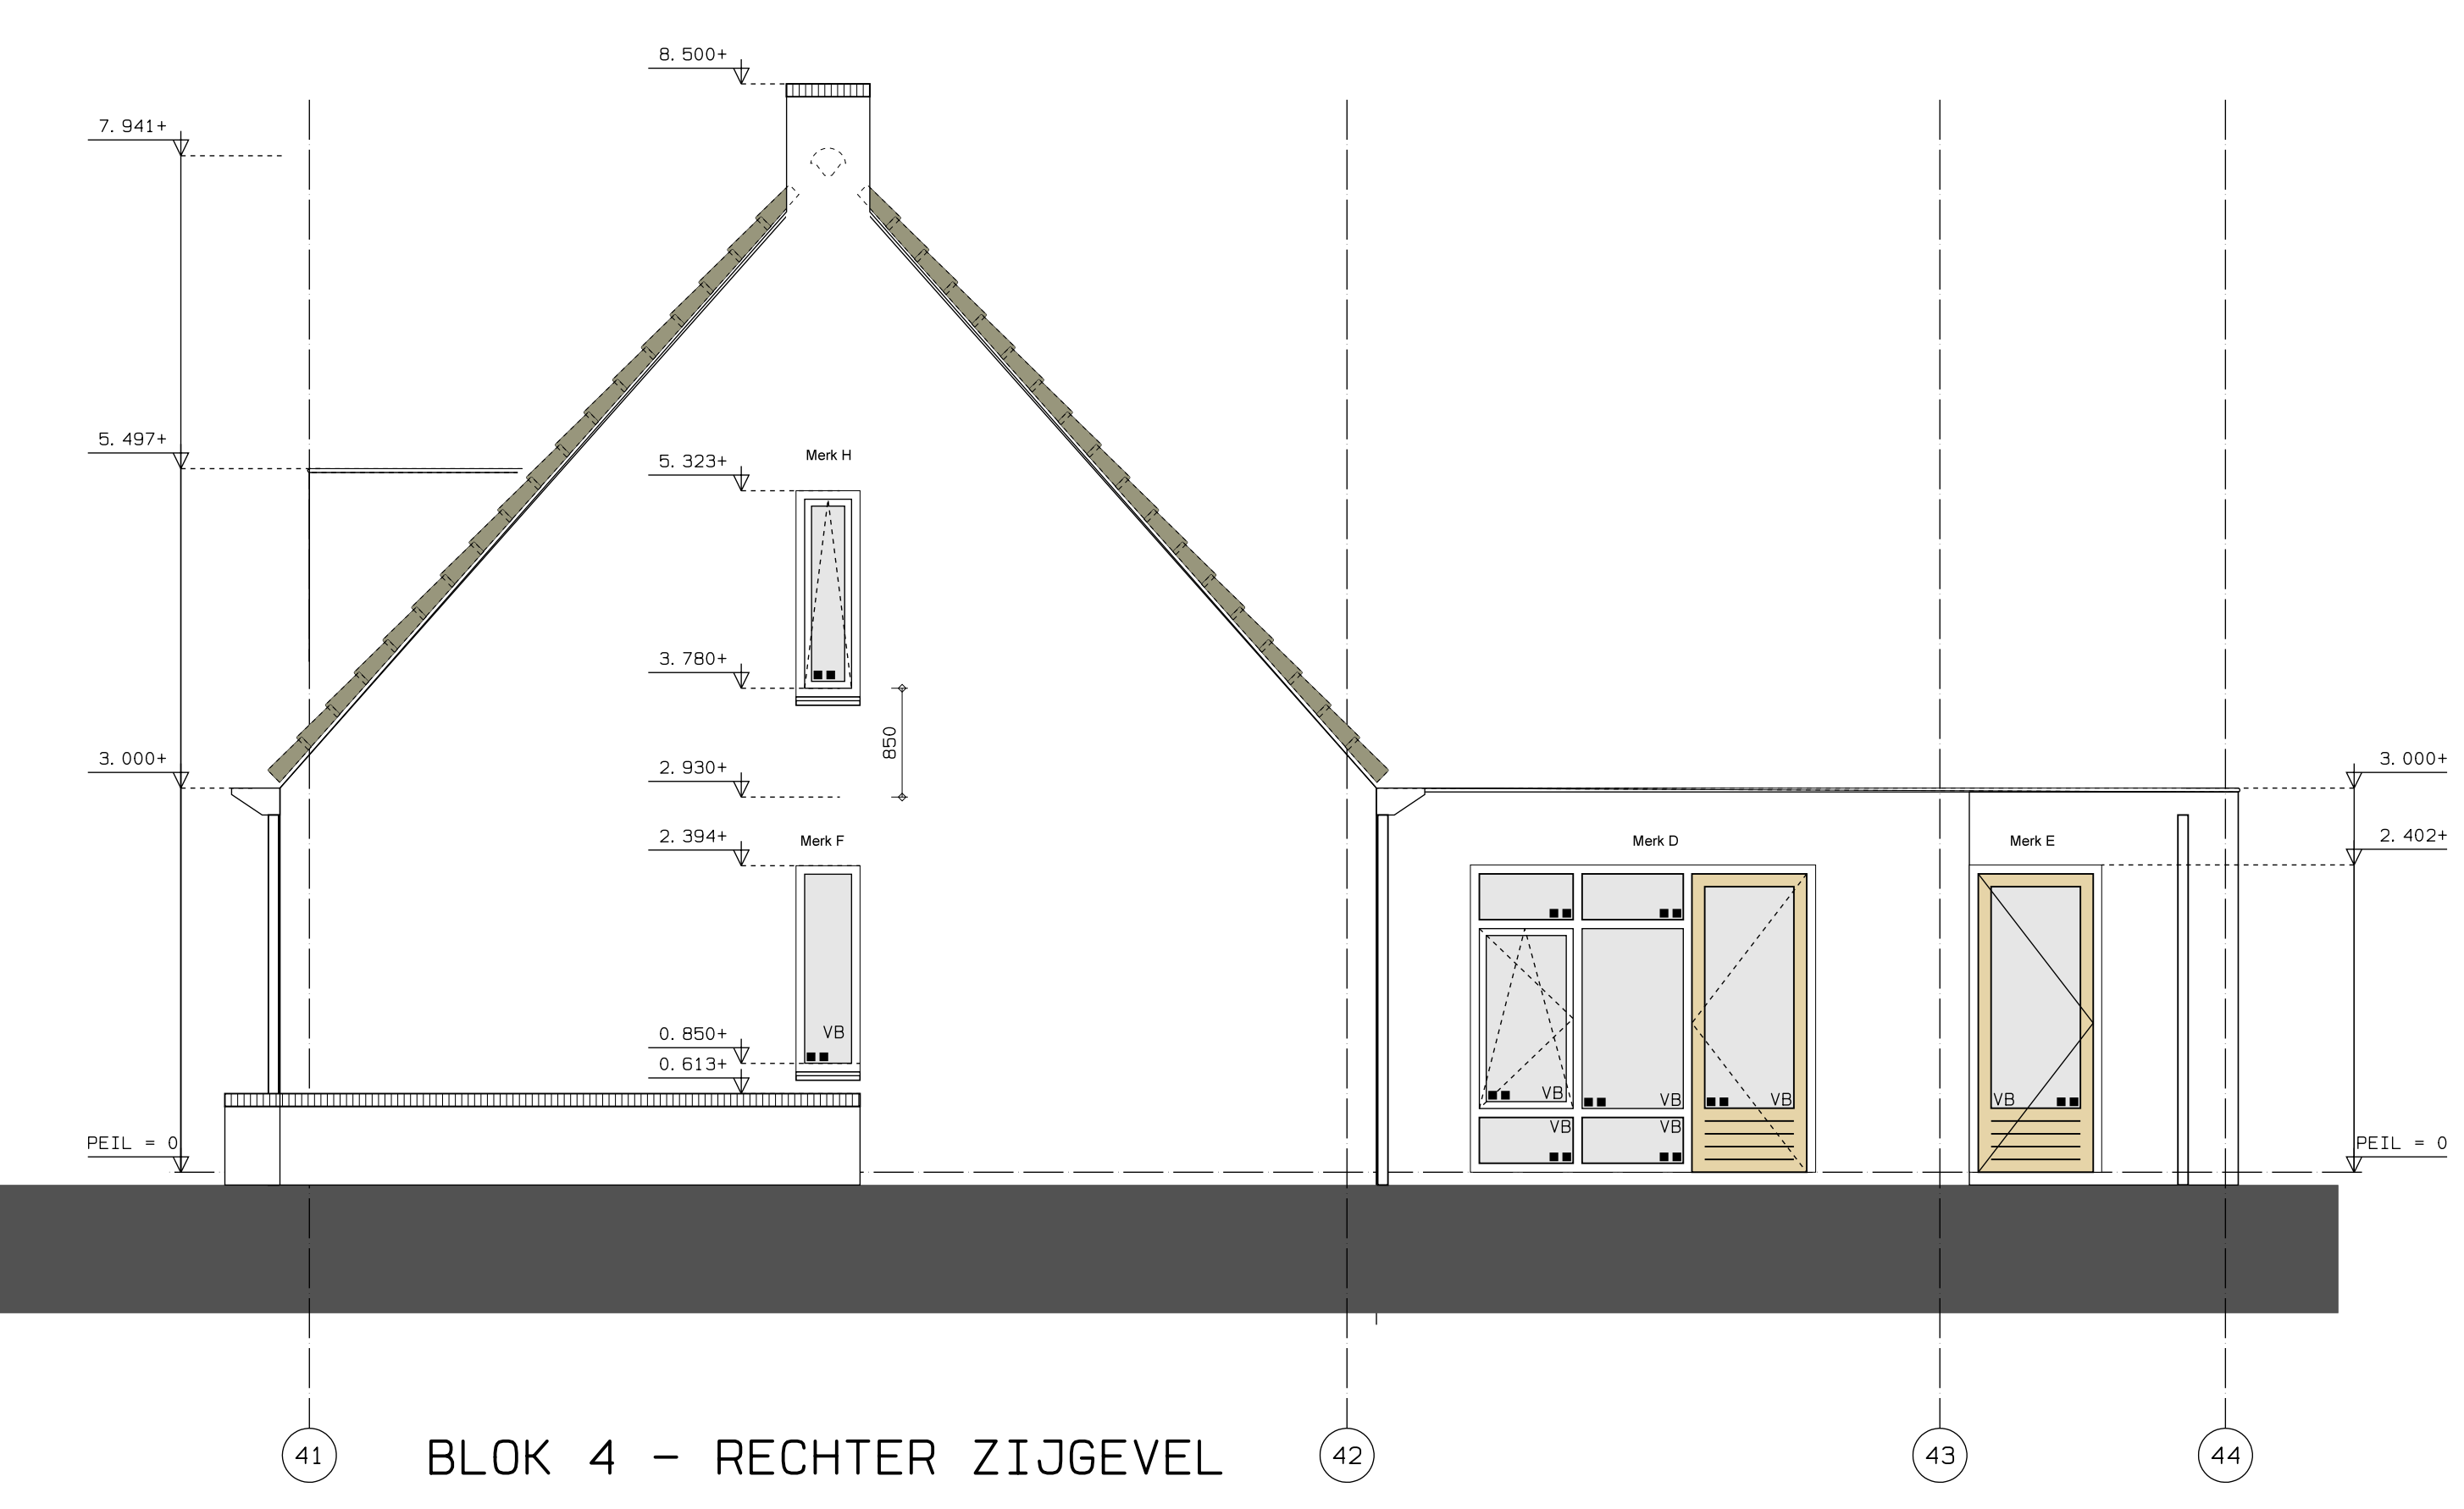

BLOK 4 - RECHTER ZIJGEVEL

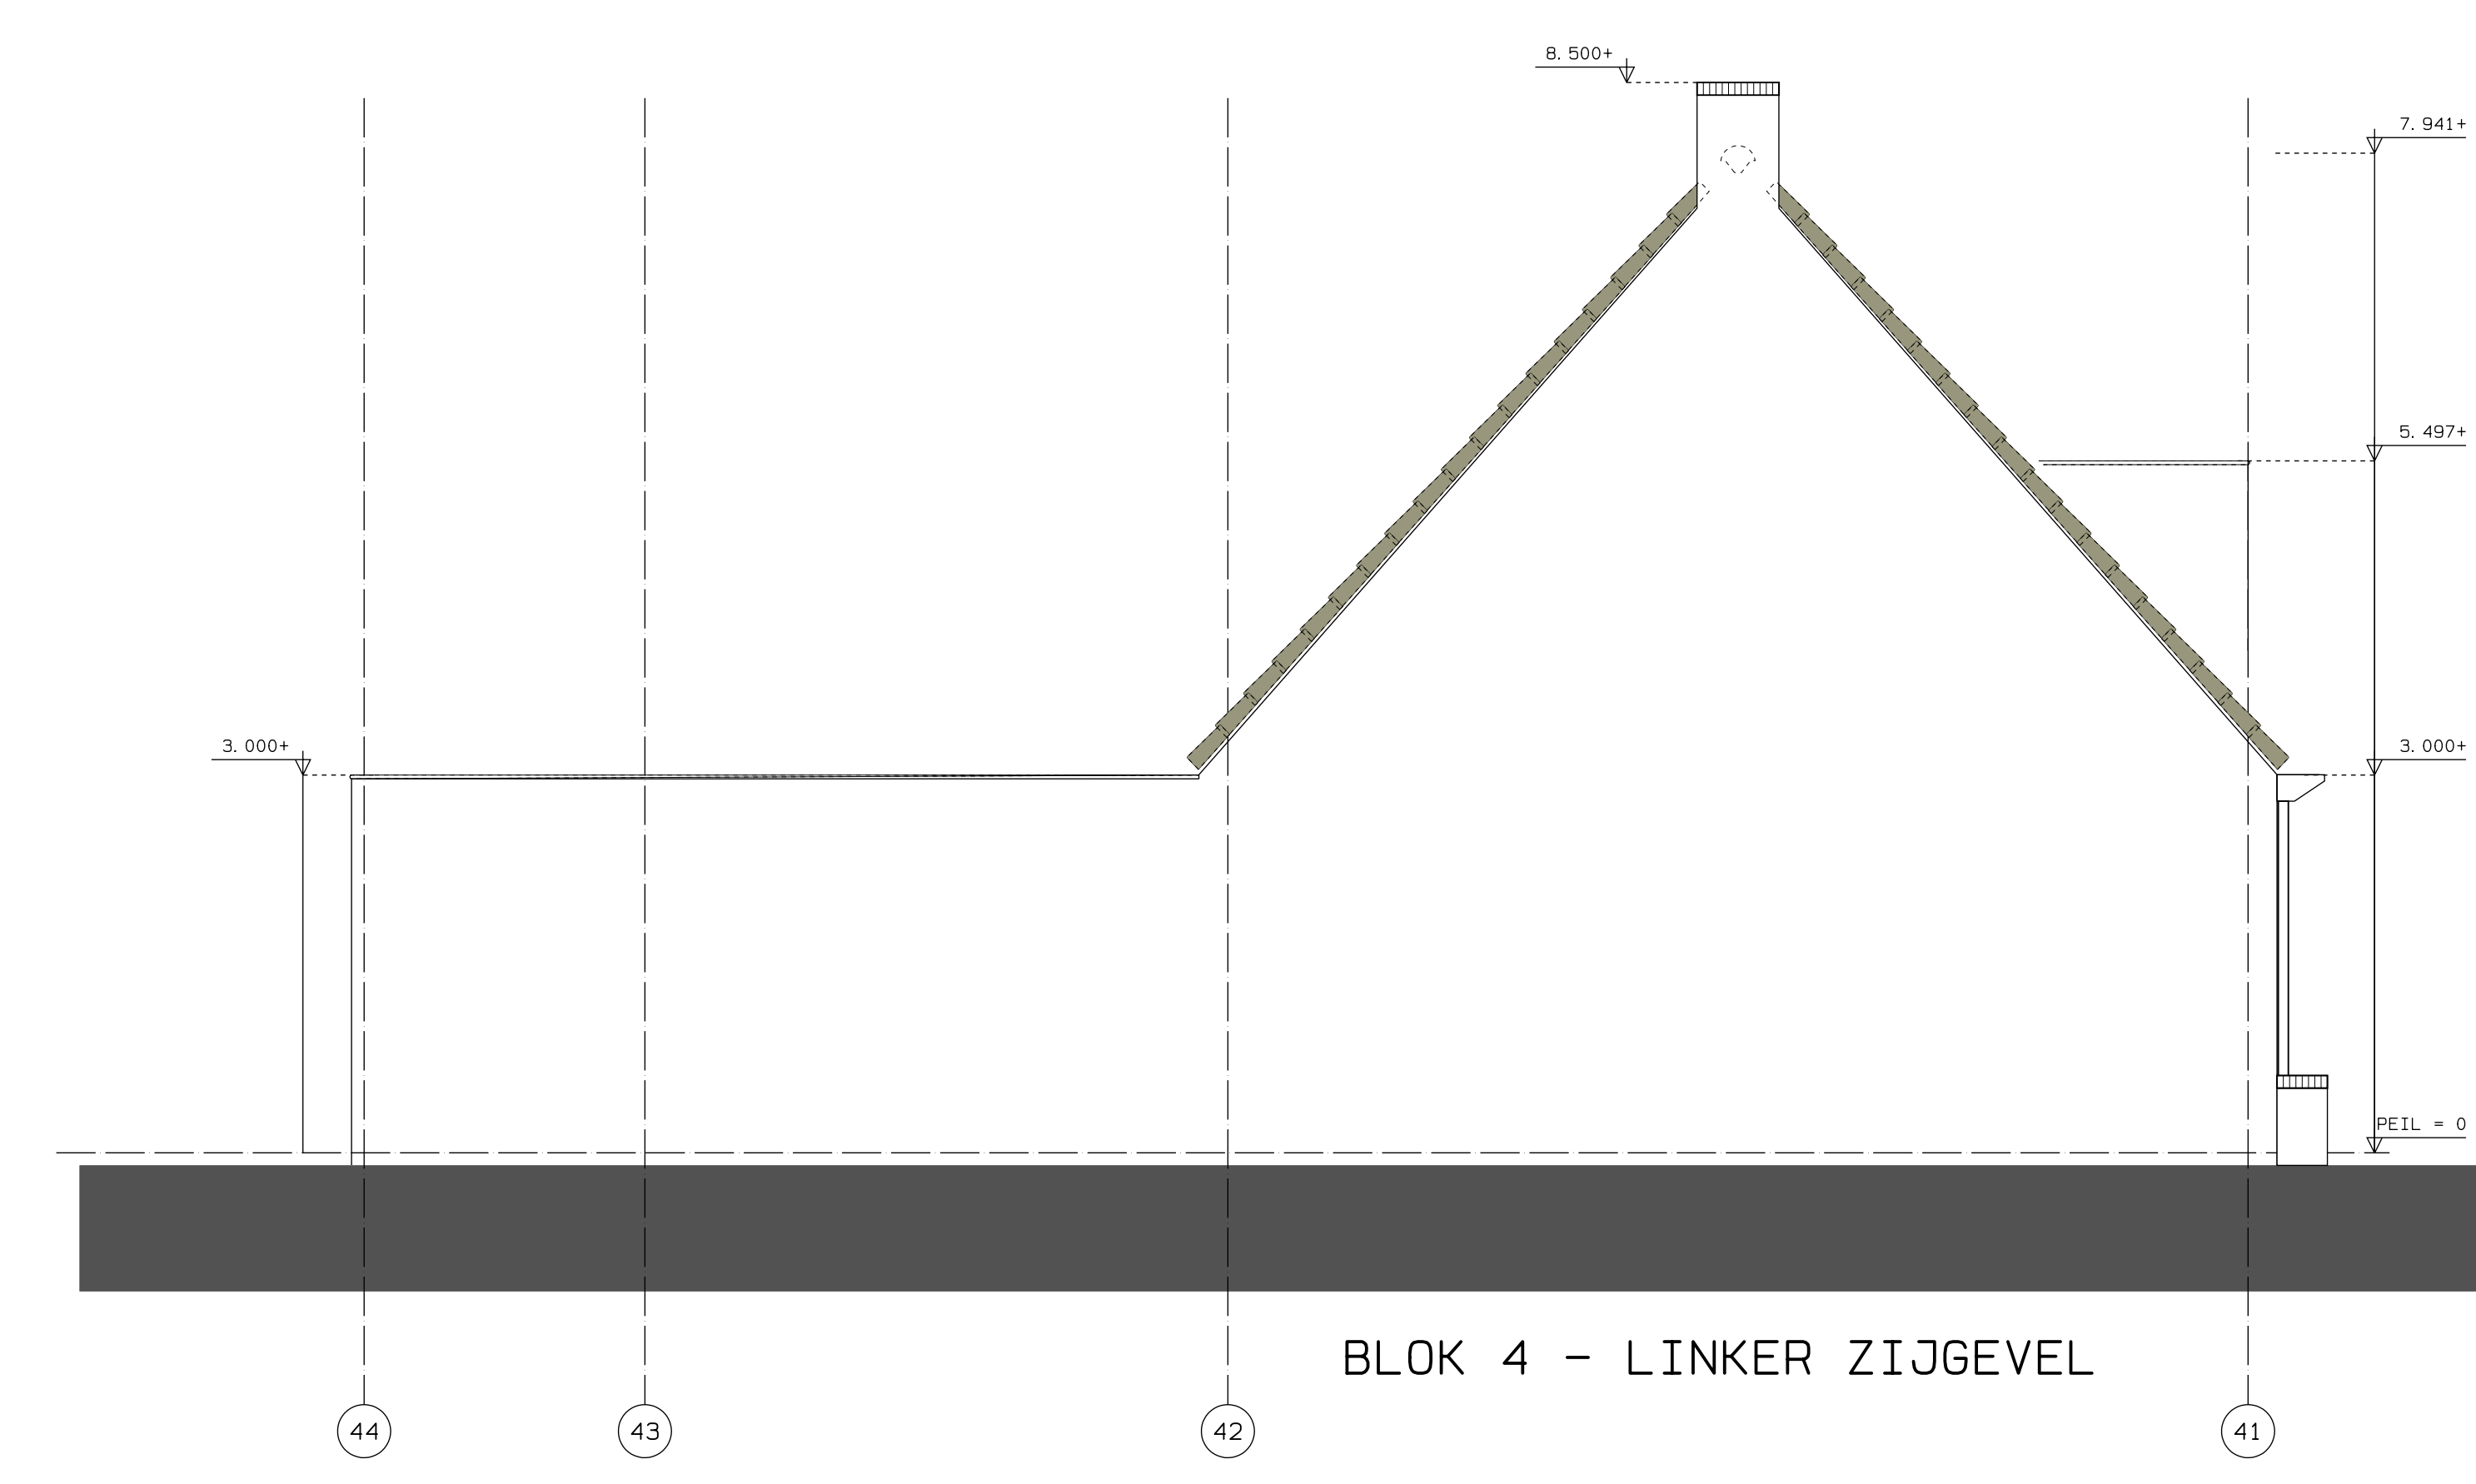

BLOK 4 - LINKER ZIJGEVEL

BEM1603770  
gemeente Steenbergen

**Bereikt bij Beschikking**  
d.d. 08-08-2016  
Rf(s) ZK16003200  
**Bouwaanwijzer**  
**Publiekzaken / vergunningen**

Route trap van 2e/3e grond naar 1e verd.:  
Opstade: 182,5 mm  
Aantrade: 200 mm  
Breedte: 900 mm  
Route trap met trapopzet:  
Trap op naar 1e verd. met vloerplaat.  
Traplozing / balustrade aanbrengen op 800+ vloerplaat c.o. traptrade

Dakpanen kollijnen  
Balkenafstand: B000a\_1, B000a\_2  
Mark A: 900 x 2300 mm  
Mark D: 900 x 2300 mm  
Balkenafstand: B001, B002  
Mark B01: 900 x 2300 mm  
Mark B02: 900 x 2300 mm

- = Schoon metselwerk 100 mm
- = Kalkzandsteen 100/120 mm
- = Isolatie
- = Lichte scheidingwand 100 mm
- = Gegalvaniseerd 100 mm
- = Mechanische ventilatie
- = Optische rookmelder
- = Wopse rollaag
- = Truie-afsluiting
- = Opstelplaats centrale ventilering
- = Opstelplaats mechanische ventilatie
- = Meterkast
- = Opstelplaats wasmachine
- = Opstelplaats droger
- = 60 MIN. WR00
- = HR++ beglazing
- = veiligheidsglas

\* Het bouwwerk dient te voldoen aan algemene referenties conform bladnummer B000  
\* Kadastrale gemeente: Steenbergen, Kadastrale aanduiding SBG02W 04150G000

Bestektekeningen  
Gevels Blok 4 Ram v. Hagendoornstraat

gevel D :  
gevel C :  
gevel B :  
gevel A :  
d.d. : 19-06-2016  
schaal : 1:50  
blad : B004\_L0  
werk nr. : A/16.018.001

Nieuw Eeckelenbergh  
OPDRACHTGEVER:  
Stad Steenbergen  
Postbus 203  
4800 AE Bergen op Zoom

BNV 1.890115.115  
ENSP. 2.890131.049

**Dhondt**  
Baronielaan 23  
4818 PA Breda  
Telefoon: 016-52990  
E-mail: info@dhondt.nl  
www.dhondt.nl