


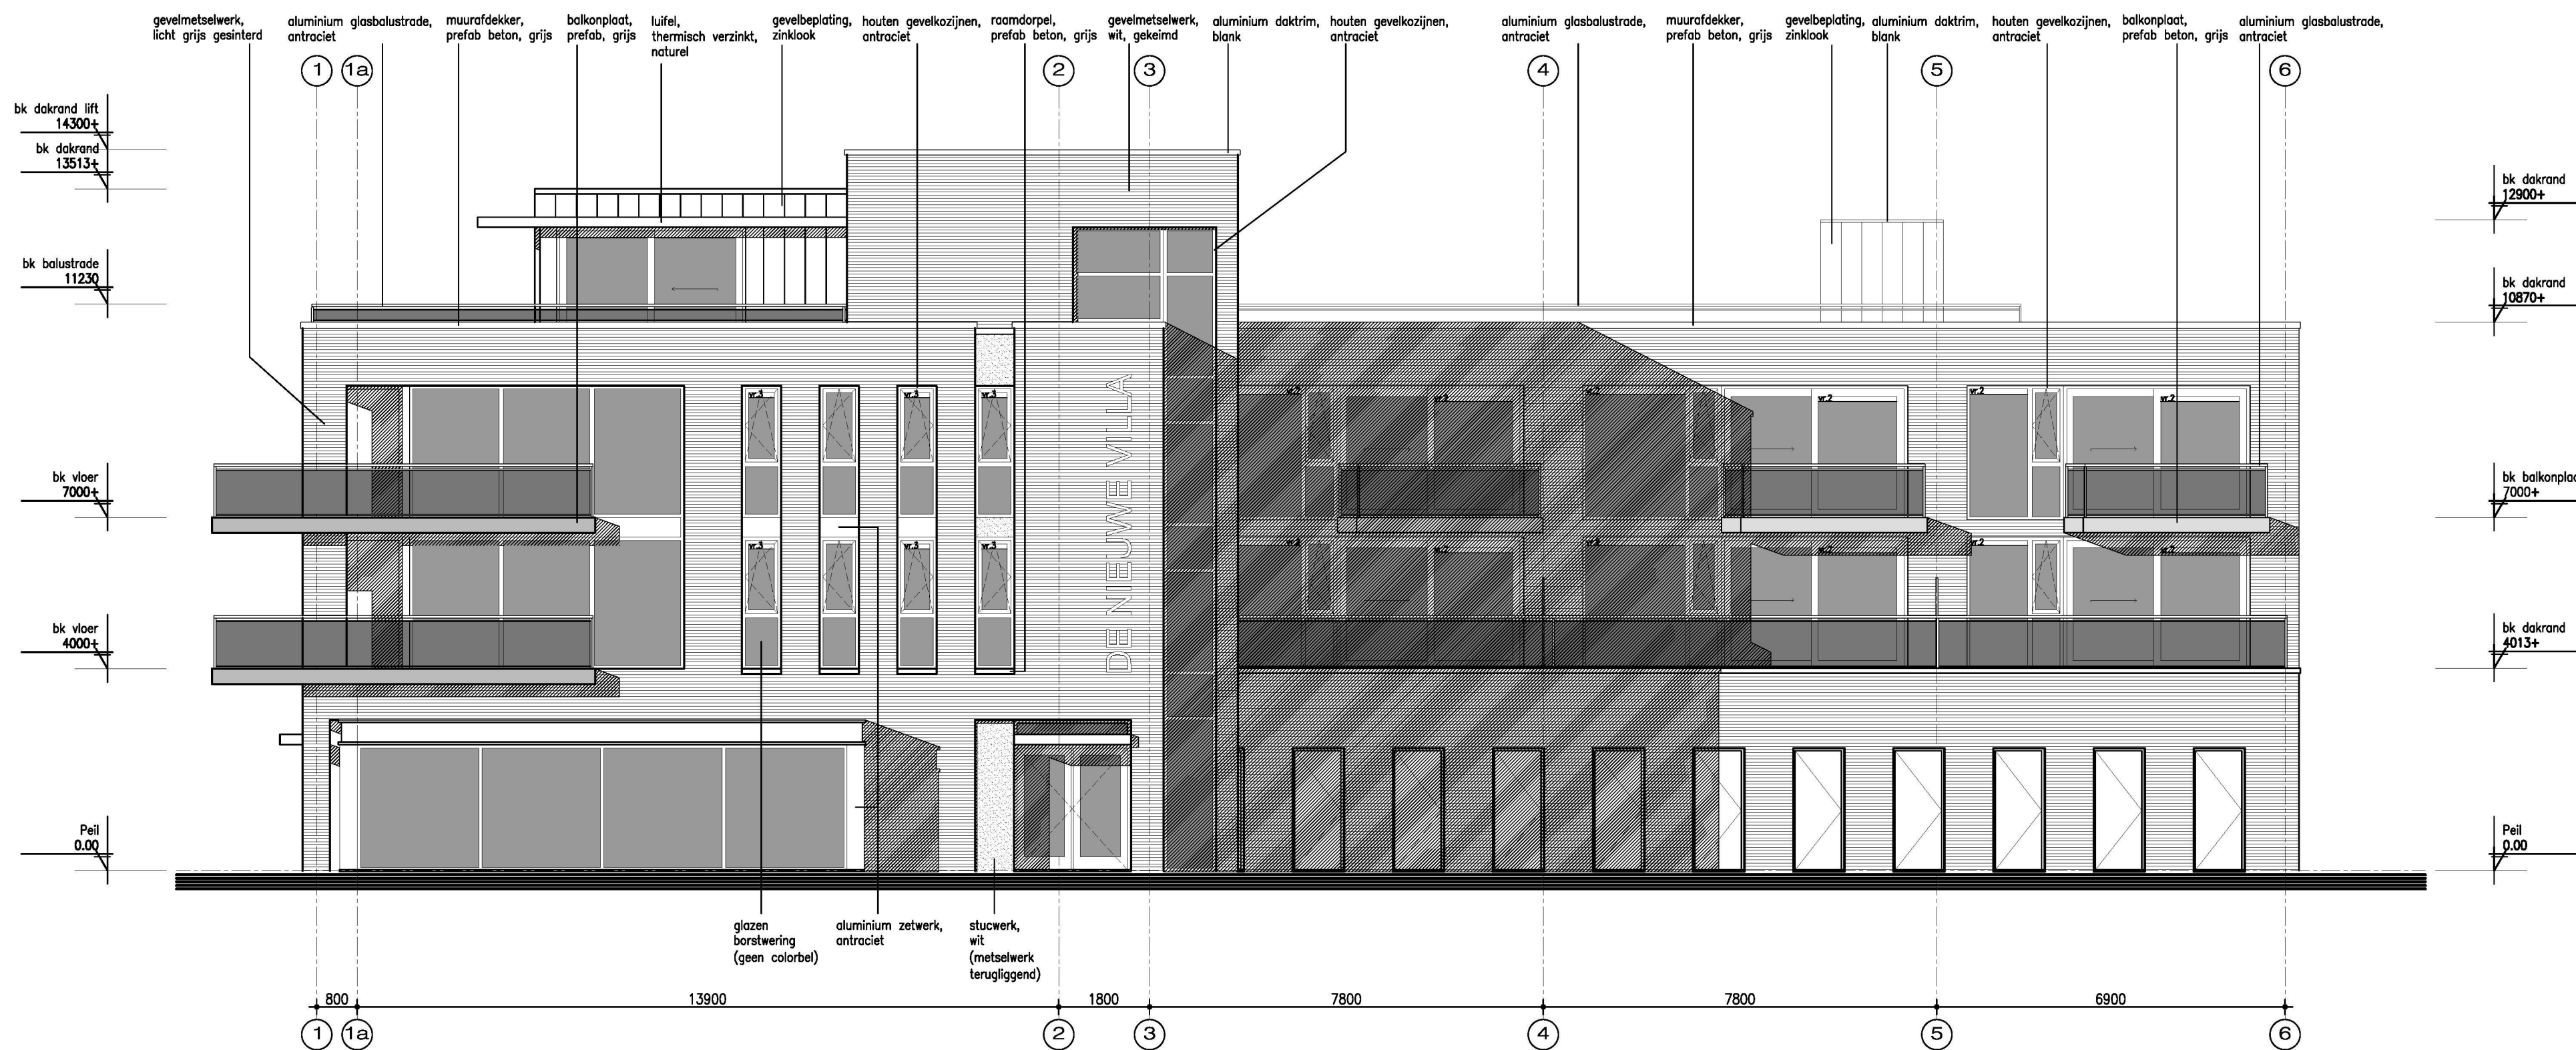

VOORGEVEL (zuidgevel)

VENTILATIEVOORZIENINGEN  
WONINGEN


- vr.1 = DucoLine 10'ZR' (<10,7 dm<sup>3</sup>/s)
- vr.2 = DucoLine 17'ZR' (<17,4 dm<sup>3</sup>/s)
- vr.3 = DucoLine 23'ZR' (<22,6 dm<sup>3</sup>/s)
- mechanische afvoer:
  - afzuiging keuken 21,0 dm<sup>3</sup>/s
  - afzuiging toilet 7,0 dm<sup>3</sup>/s
  - afzuiging cv-ruimte 14,0 dm<sup>3</sup>/s
  - afzuiging badkamer 14,0 dm<sup>3</sup>/s
- een en ander volgens ventilatieberekening, datum 07-06-2016
- ventilatie geheel uitvoeren volgens NEN 1087

VENTILATIEVOORZIENINGEN  
COMMERCIELE RUIMTEN

- mechanische toevoer
- mechanische afvoer:
  - afzuiging ruimte 0.1a; 80,0 dm<sup>3</sup>/s (20 pers.)
  - afzuiging ruimte 0.1b; 80,0 dm<sup>3</sup>/s (20 pers.)
- een en ander volgens ventilatieberekening, datum 07-06-2016
- ventilatie geheel uitvoeren volgens NEN 1087

OPMERKINGEN ALGEMEEN

- alle maten in het werk controleren
- alle maten in mm, tenzij anders aangegeven
- constructie volgens tekening en berekening constructeur
- verankering constructie volgens geldende voorschriften i.o.m. constructeur
- elektrische installatie minimaal volgens NEN 1010, e.e.a. afstemmen i.o.m. met opdrachtgever
- meterkast inrichten volgens eisen nutsbedrijven
- afvoeren rookgassen cv installatie volgens eisen nutsbedrijven
- leidingverloop verwarming en ventilatie volgens nadere uitwerking installateur
- vloersparingen leidingen e.d. i.o.m. en volgens opgave installateur
- uitwendige scheidingconstructie isoleren volgens EPG-berekening
- kozijnen, ramen en deuren voorzien van beglazing volgens EPG-berekening
- mechanische ventilatie volgens ventilatieberekening
- natuurlijke ventilatie via rooster in kozijnen en ramen volgens ventilatieberekening
- capaciteit ventilatie volgens nadere berekening installateur
- ventilatie geheel uitvoeren volgens NEN 1087
- afzuiging kooktoestel door middel van recirculatie wasmekap
- afschot platte daken 16mm/m
- gehele staalconstructie welke in contact staat met buitenlucht thermisch verzinken; staalconstructie welke in het zicht blijft, tevens voorzien van poedercoating (Duplex systeem), kleur n.t.b.
- noodoverstorten aanbrengen volgens opgave constructeur
- onder doorgaand metselwerk bovendaks kaudebrugonderbreking aanbrengen
- dilataties in metselwerk opnemen volgens opgave constructeur/leverancier
- kalkzandsteen dilateren volgens opgave fabrikant/leverancier
- riolering volgens NEN 3215; riolering aansluiten op gemeente riool, volgens opgave gemeente, indien nodig i.o.m. gemeente inspectieputten op terreingrens aanbrengen.
- alle hwa en standleidingen binnen de woning isoleren
- deuren, ramen etc. hebben een inbraakwerendheid die voldoet aan weerstandsklasse 2 volgens de NEN 5096
- bij elke buitendeur aansluitingspunten tbv verlichting aanbrengen
- wanden in toilet en badkamer hebben tot minimaal 1,2mtr+ een maximale wateropname volgens het bouwbesluit; ter plaatse van een bad of douche geldt dit over een lengte van ten minste 3 mtr tot een hoogte van minimaal 2,1mtr+
- beglazing geheel uitvoeren volgens NEN3569, NEN-EN12600, NEN6702, NEN2608
- vrije doorgangen minimaal 850x2300mm.
- een vloer heeft bij een rand een niet beweegbare afscheiding, als die rand meer dan 1 meter hoger ligt dan een aansluitende vloer, het aansluitende terrein of het aansluitende water; de hoogte van de afscheiding is 1 meter, en bij een vloer die hoger dan 13 meter ligt min 1,2 meter
- bij een al dan niet beweegbaar raam is de hoogte 0,85 meter.
- trapgaten i.o.m. en volgens opgave trapleverancier
- gehele gasinstallatie uitvoeren volgens NEN1078 en NPR3378, cv--installatie volgens NEN3028 en uitmondngen volgens NEN2757
- rookafvoer brandveilig uitvoeren volgens NEN6062 en gebruik maken van onbrandbare materialen volgens NEN6064
- gehele drinkwatervoorziening en warmwatervoorziening volgens NEN1006 en werkbladen VEWIN
- verwerking materialen volgens opgave fabrikant/leverancier
- om te voorkomen dat ratten en muizen het bouwwerk binnen dringen, mogen er zich geen openingen breder dan 10mm in de uitwendige scheidingconstructie bevinden

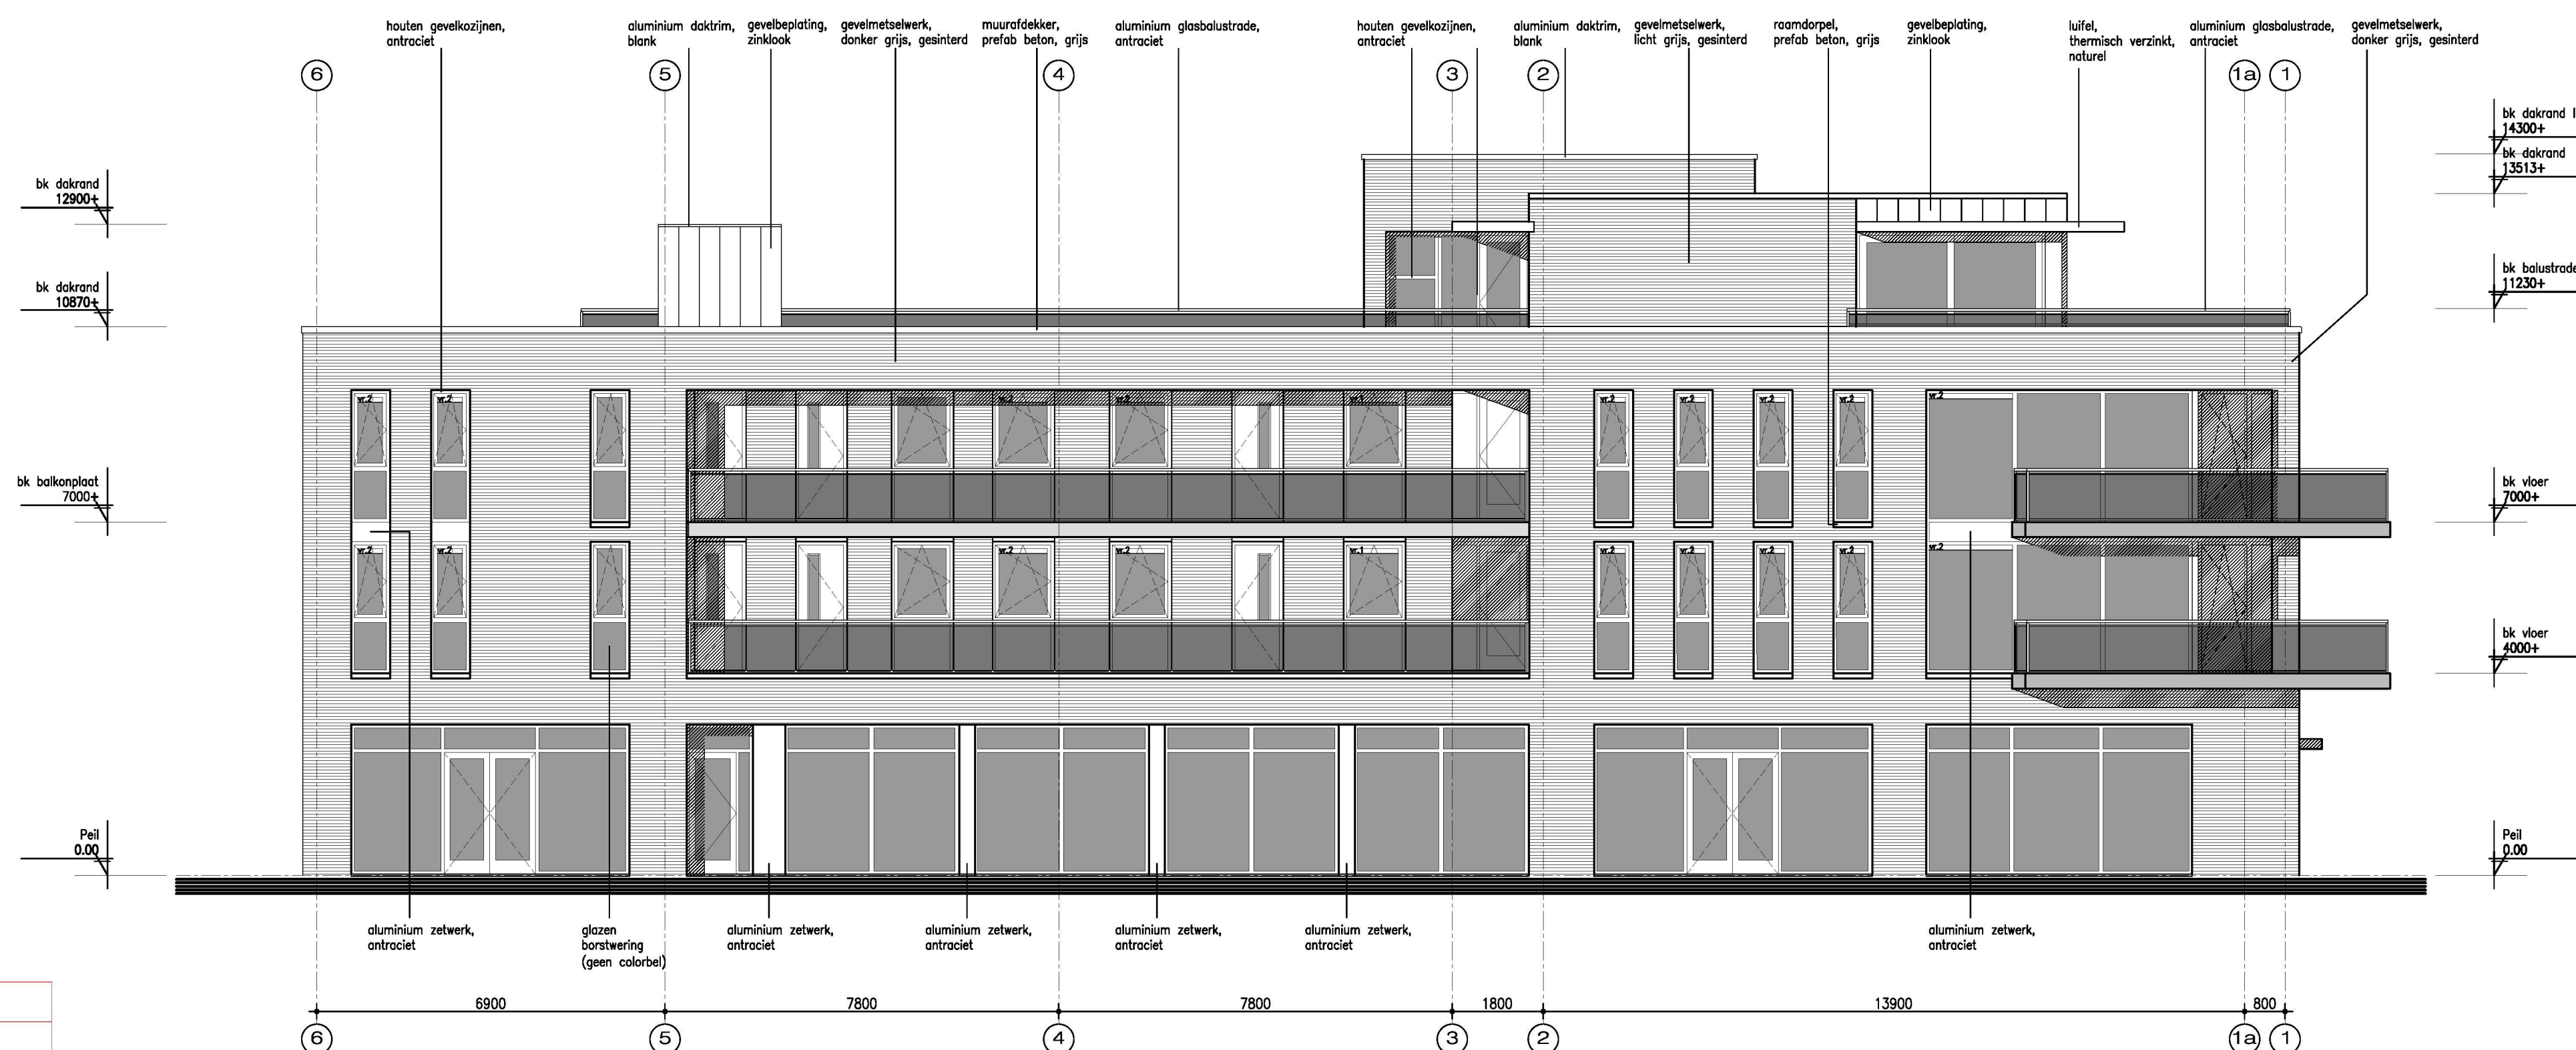

ACHTERGEVEL (noordgevel)

BEM1604686  
gemeente Steenberg

ALLE MATEN IN HET WERK CONTROLEREN

**Marquart**  
ARCHITECTEN

Pieter Brughelstraat 12  
Postbus 163  
4940 AD Raamsdonksveer  
telefoon: 0162 518098  
fax: 0162 529300  
e-mail: info@marquart.nl

|               |                                     |       |     |
|---------------|-------------------------------------|-------|-----|
| project       | 'De Nieuwe Villa', 18 appartementen |       |     |
| opdrachtgever | Buuron groep BV                     |       |     |
| werknnummer   | 12-106                              |       |     |
| onderdeel     | Prijsvorming                        |       |     |
|               | Voor- en achtergevel                |       |     |
| datum         | 1-7-2016                            |       |     |
| schaal        | 1:100                               |       |     |
| getekend      |                                     |       |     |
| formaat       | 590x840mm                           |       |     |
| file-naam     | n12-106p-t                          |       |     |
|               |                                     | blad: | B06 |

|     |       |             |     |
|-----|-------|-------------|-----|
| E   |       |             |     |
| D   |       |             |     |
| C   |       |             |     |
| B   |       |             |     |
| A   |       |             |     |
| ref | datum | opmerkingen | get |

|                                          |            |
|------------------------------------------|------------|
| Behoort bij beschikking                  |            |
| d.d.                                     | 14-10-2016 |
| nr.(s)                                   | ZK16002882 |
| Medewerker<br>Publiekszaken/vergunningen |            |
|                                          |            |