


DOORSNEDE A-A 1:50

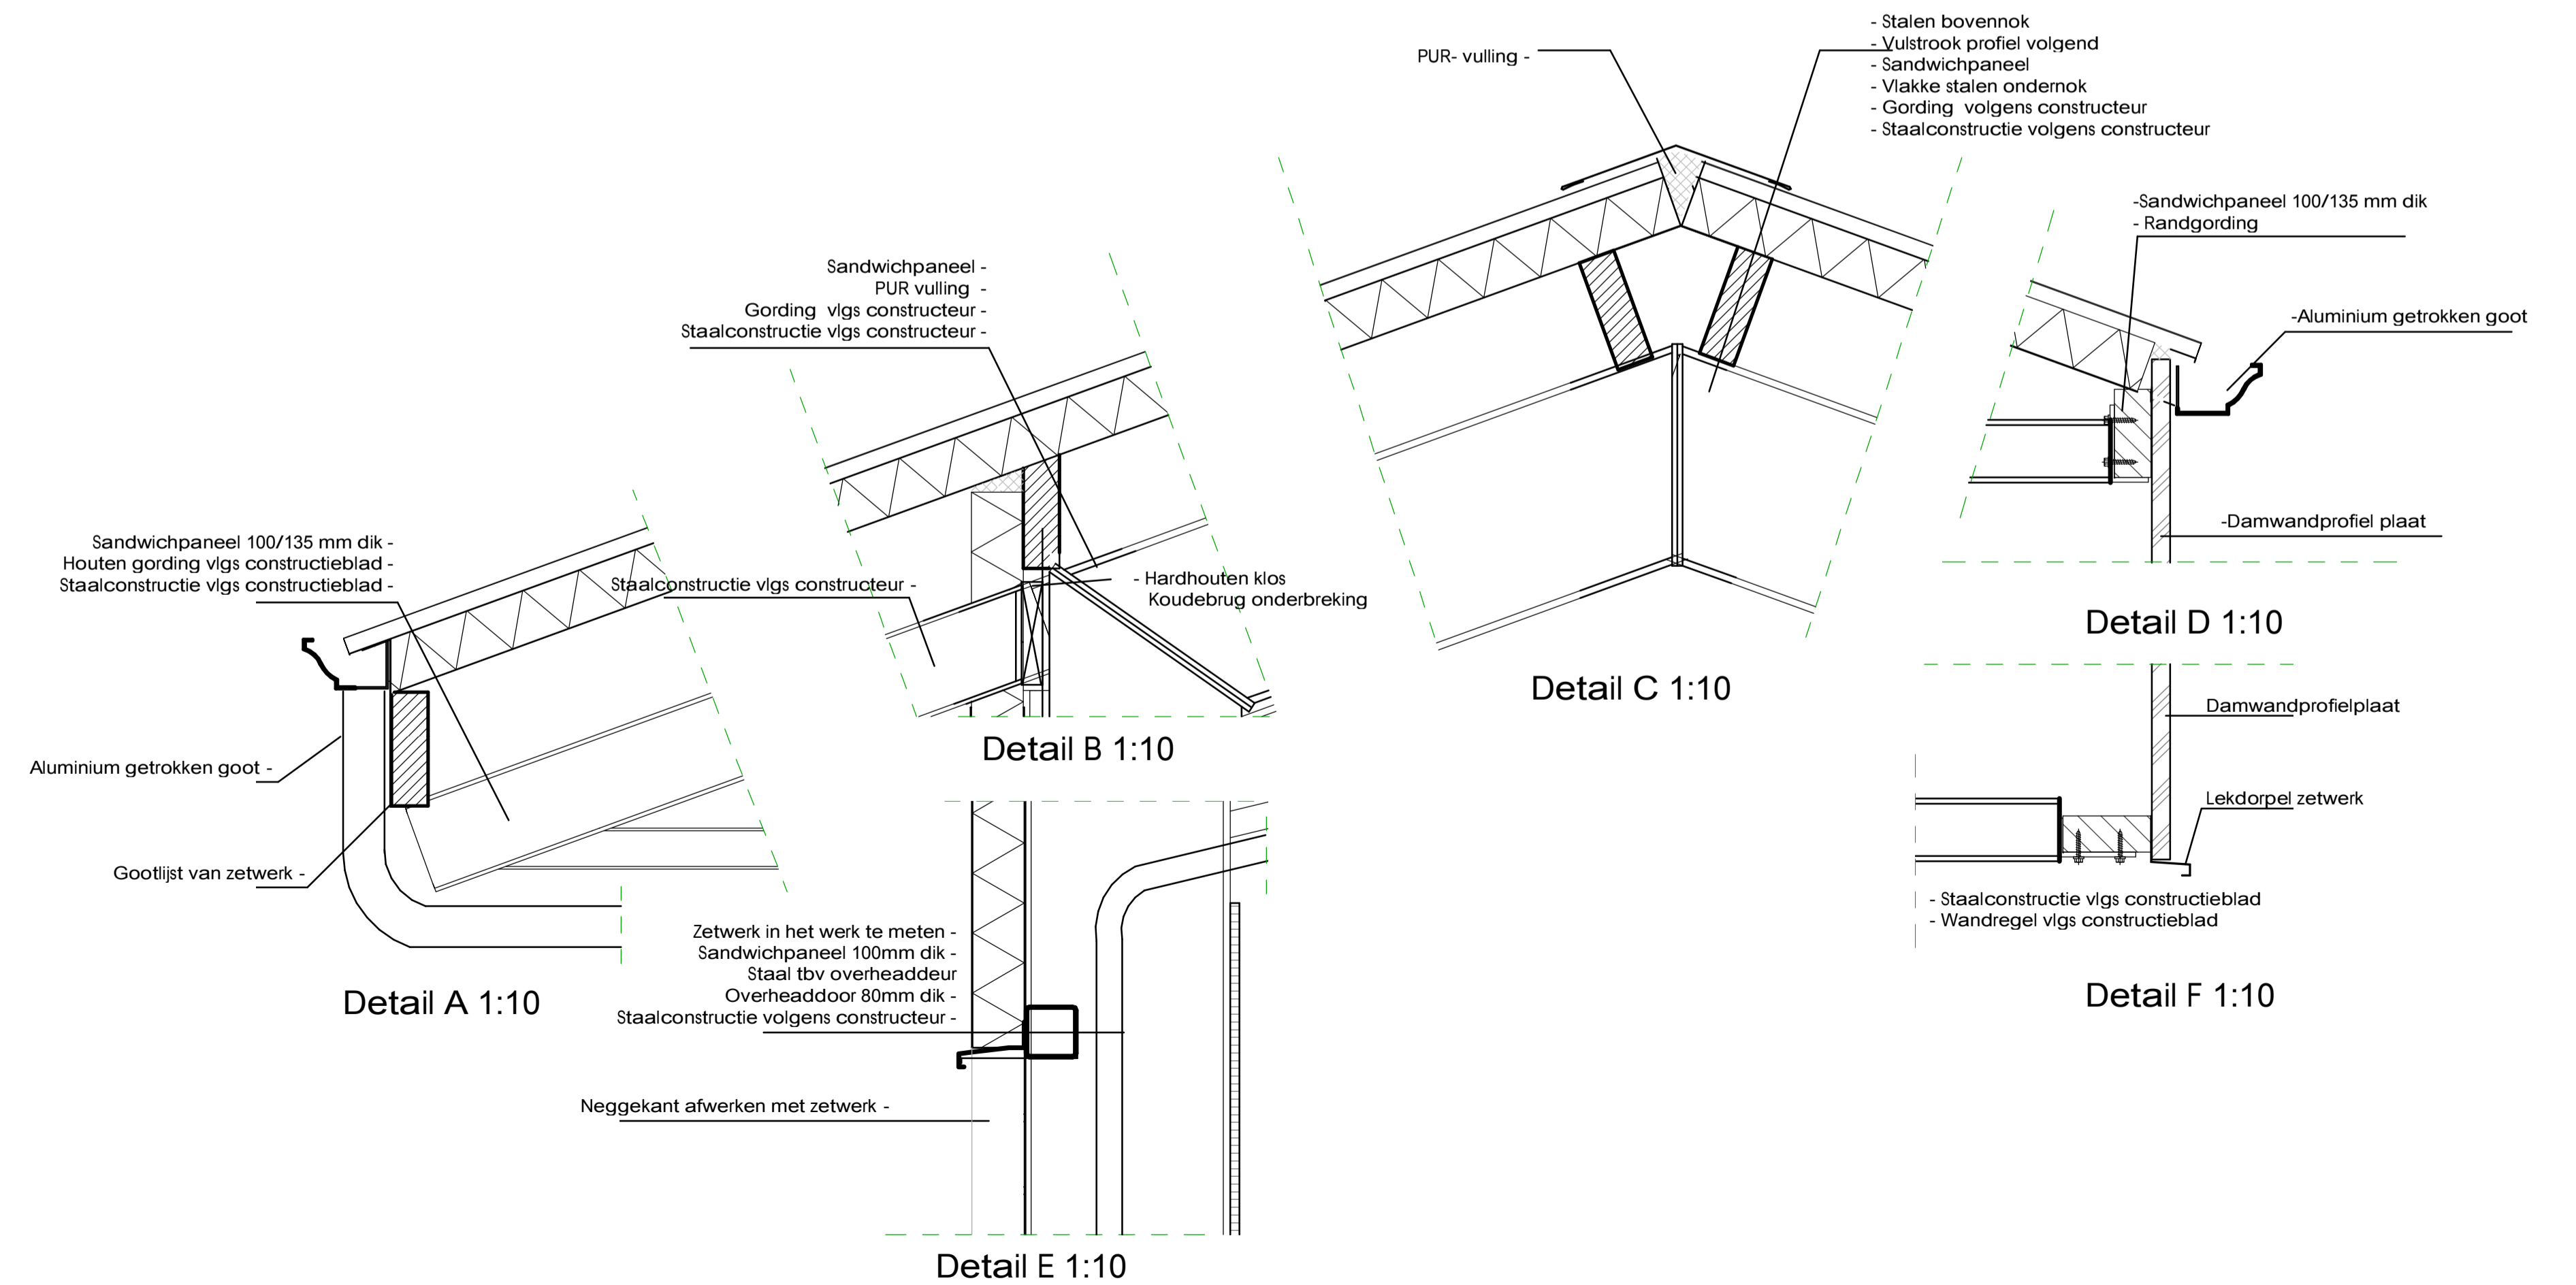

Behoort bij beschikking	
d.d.	24-10-2016
nr. (s)	ZK16003613
Medewerker Publiekszaken/vergunningen	

BEM1604132
gemeente Steenbergen

project	16-0121	tekn.	BE30
Nieuwbouw bewaarfoods aan de Zuidzeedijk 17, Dinteloord	task	Omgevingsvergunning	datum 25/04/2016
opdrachtegever	V.O.F. Van der Heijden	schaal	1:50/1:10
Zuidzeedijk 17, 4671 TT Dinteloord	formaat	A1	wijziging A 26/07/2016
omschrijving	BEWARING - Doorsnede A-A en details		

Bouwbedrijf Vrolijk b.v.
Campagneweg 16
4761 RM Zevenbergen
T 0188 - 40 55 55
F 0188 - 40 52 72
E info@bvrolijk.nl
I www.bvrolijk.nl
kvk West Brabant 20060174

