


Onderwerp: Realisatie voetgangersoversteekplaatsen (VOP) ter hoogte van Hulserstraat 4 te Geulle.

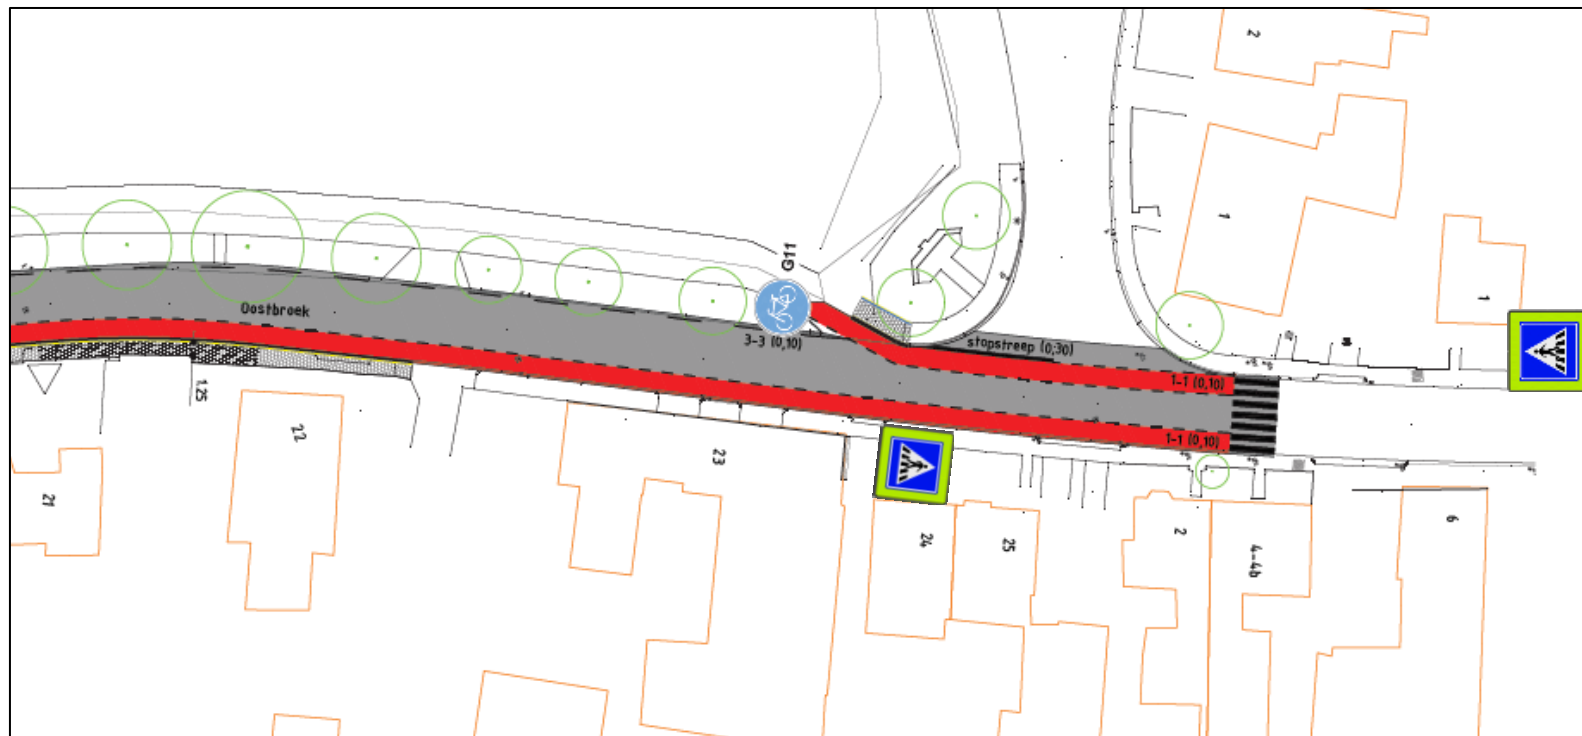

Officiële betekenis: Voetgangers oversteekplaats / zebropad