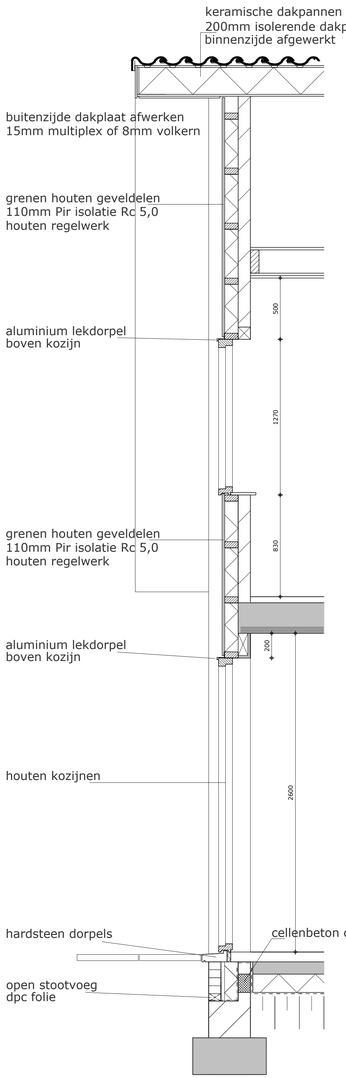

DETAIL 1
VOOR EN ACHTER GEVEL

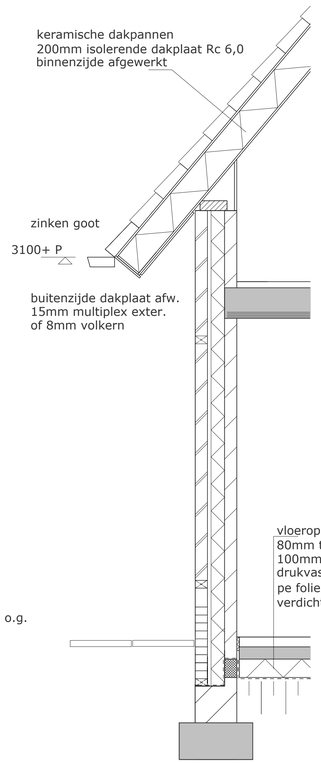

DETAIL 2
ZIJGEVELS

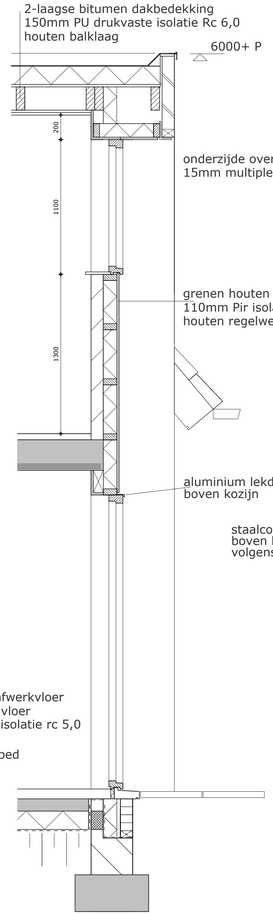

DETAIL 3
RECHTER ZIJGEVEL

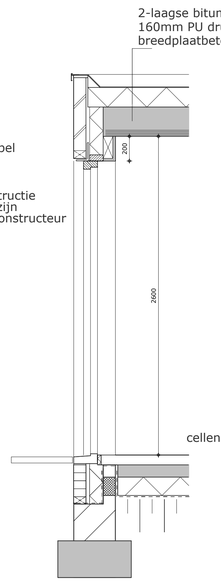

DETAIL 4

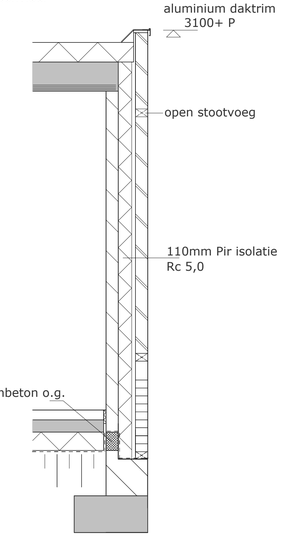

DETAIL 5

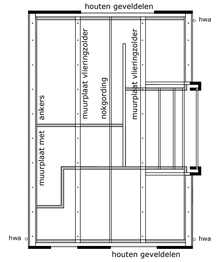

KAPPLAN

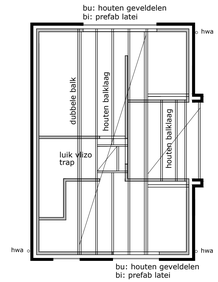

BALKLAAG VLIERINGZOLDER

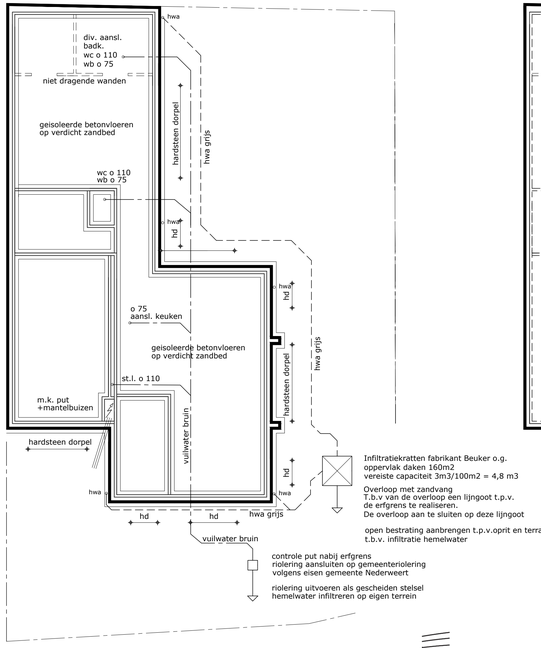

FUNDERING - RIOLERING - BEGANE GRONDVLOER

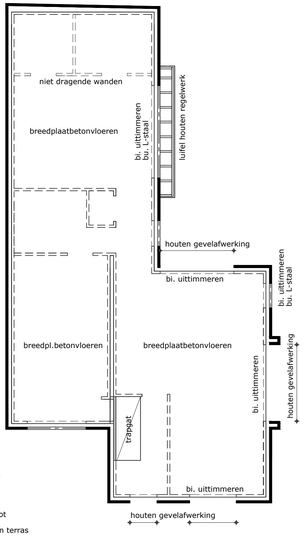

VERDIEPINGSVLOER

Adriaens
Bouwkunst

Datum: 14 mei 2021
Gewijzigd:

Project: Nieuwbouw woning [redacted]

Onderdeel: Bestektekening B-2
Perceel K 464 Salmespad Nederweert

Opdrachtgever: [redacted]

Schaal: 1:100
Formaat: A-1 +210mm
Dossier:
Tek. Nr.:
B-2

Adriaens Bouwkunst | Sjeng Vaasstraat 3 | 6031 HE Nederweert | +31(0)495-624607 | info@adriaensbouwkunst.nl | www.adriaensbouwkunst.nl