

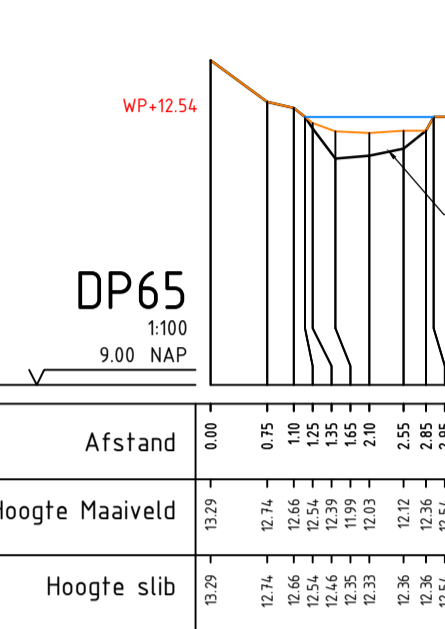



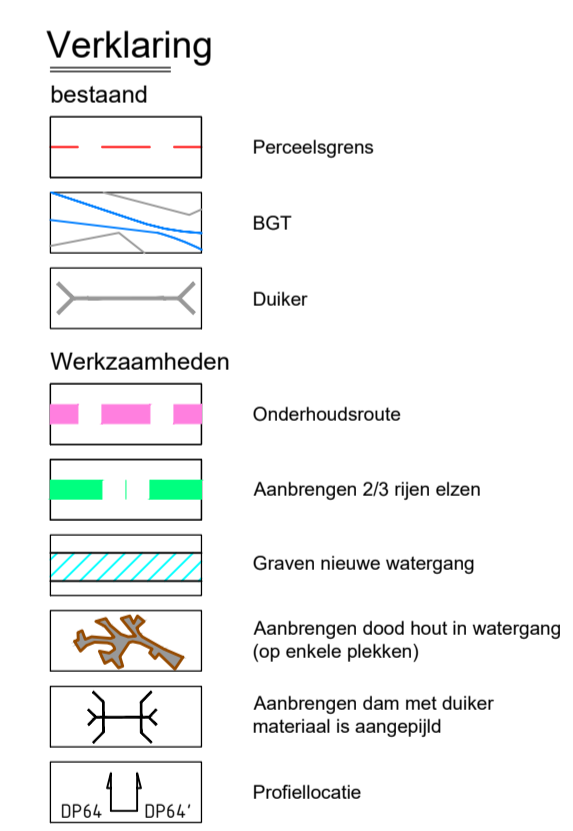


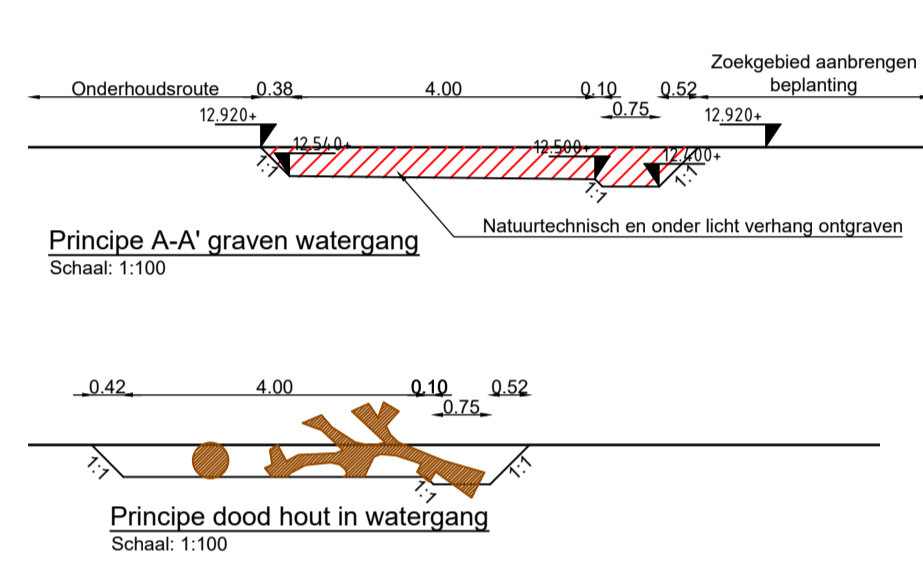

Alle maten zijn in meters en moeten in het werk gecontroleerd worden
Alle materiaalmaten zijn in millimeters en moeten in het werk gecontroleerd worden

DEFINITIEF ONTWERP 3	07-10-2021	DO3
DEFINITIEF ONTWERP 2	10-09-2021	DO2
DEFINITIEF ONTWERP 1	05-07-2021	DO1
VOORLOPIG ONTWERP 3	21-05-2021	VO3
VOORLOPIG ONTWERP 2	30-04-2021	VO2
VOORLOPIG ONTWERP 1	17-03-2021	VO1

Getekend : RZ
Datum : 10-02-2021
Schaal : 1:200 / 1:100
Locatie code :

Project: Beekherstel Nijmolense beek
Formaat: A1
Blad: 1

Omschr.: Detail 3
Tekeningnummer: --

Steenbokstraat 10
Postbus 4142
7320 AC Apeldoorn

Tel.: 055 527 29 11
Fax: 055 527 27 04
www.valleienveluwe.nl

Status: **ONTWERP**