

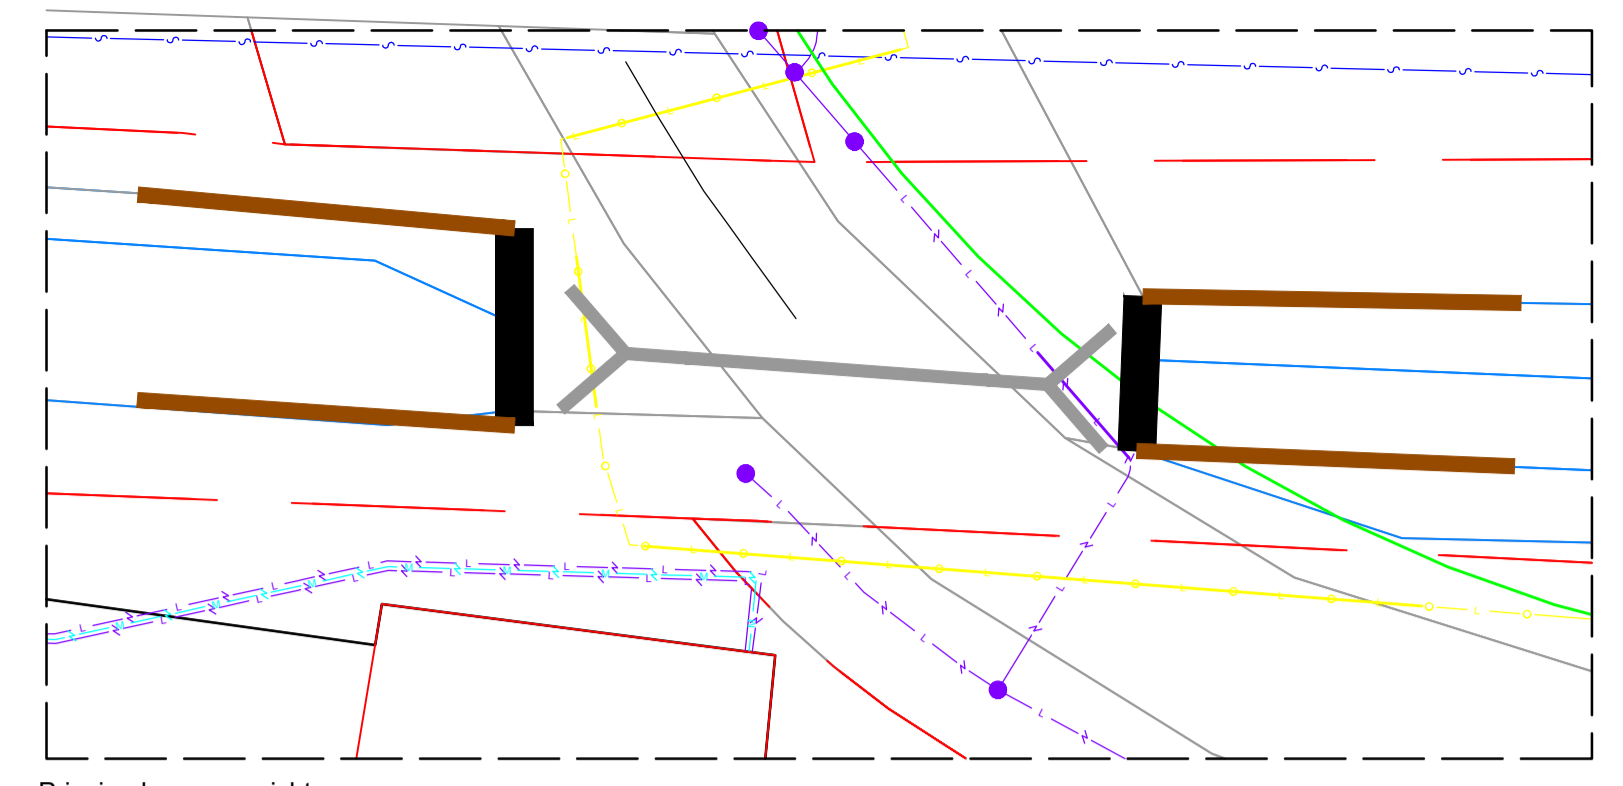
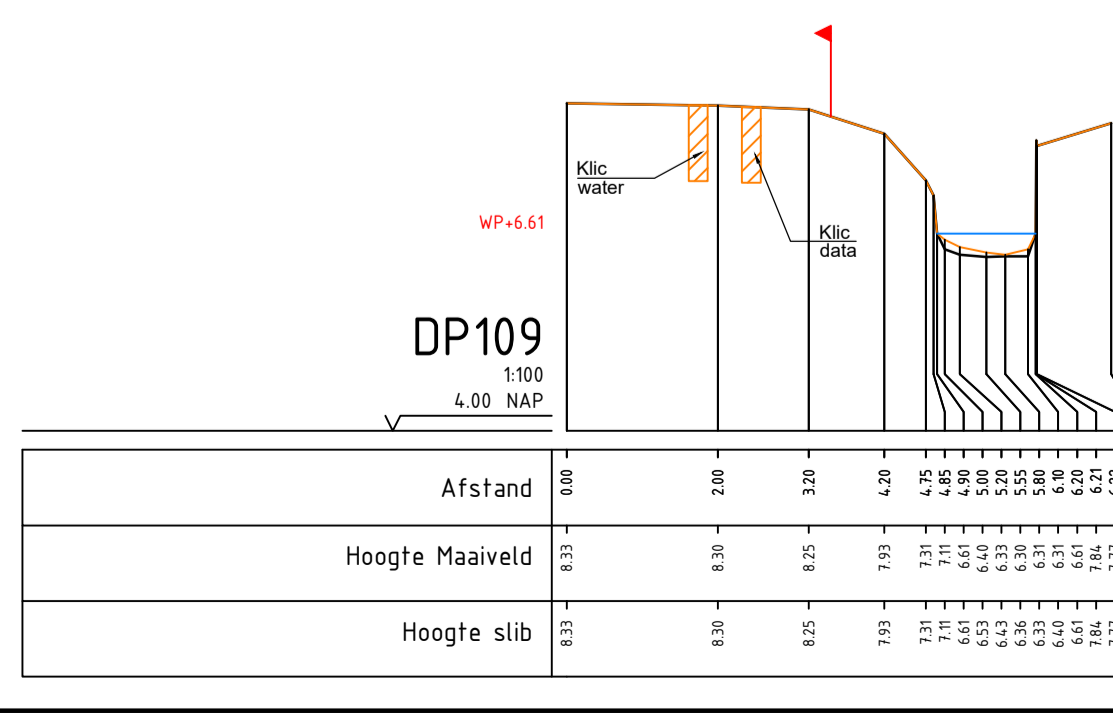
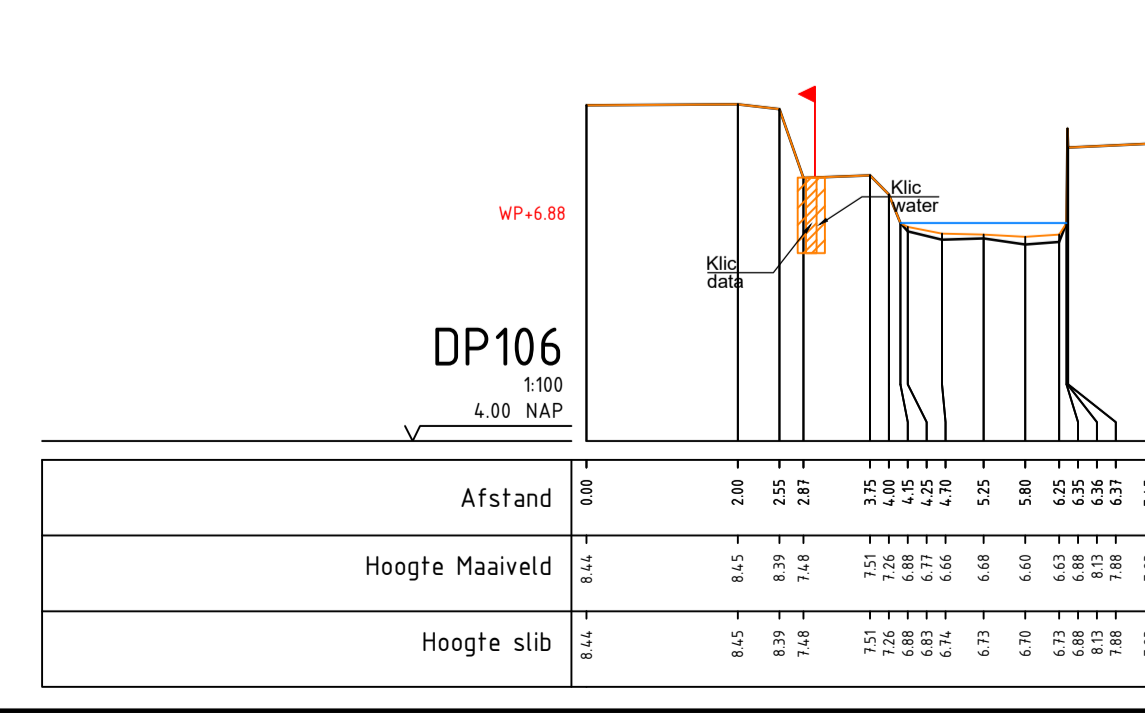
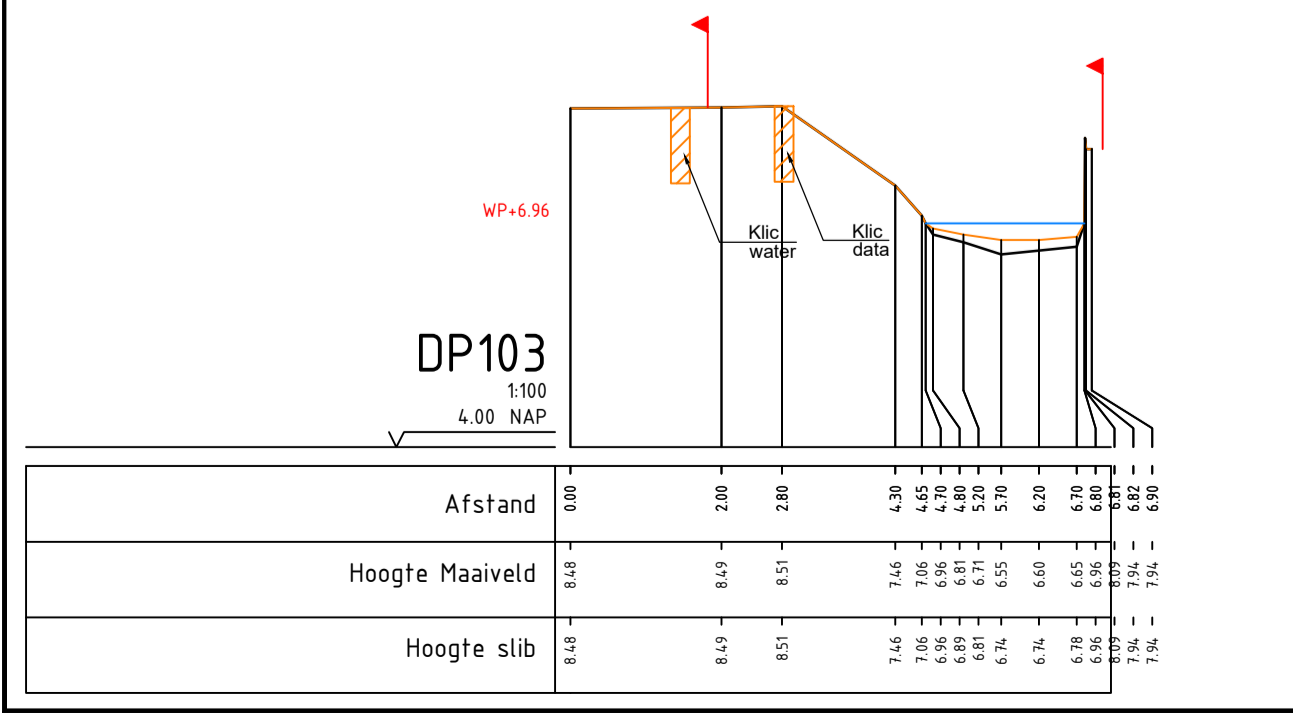
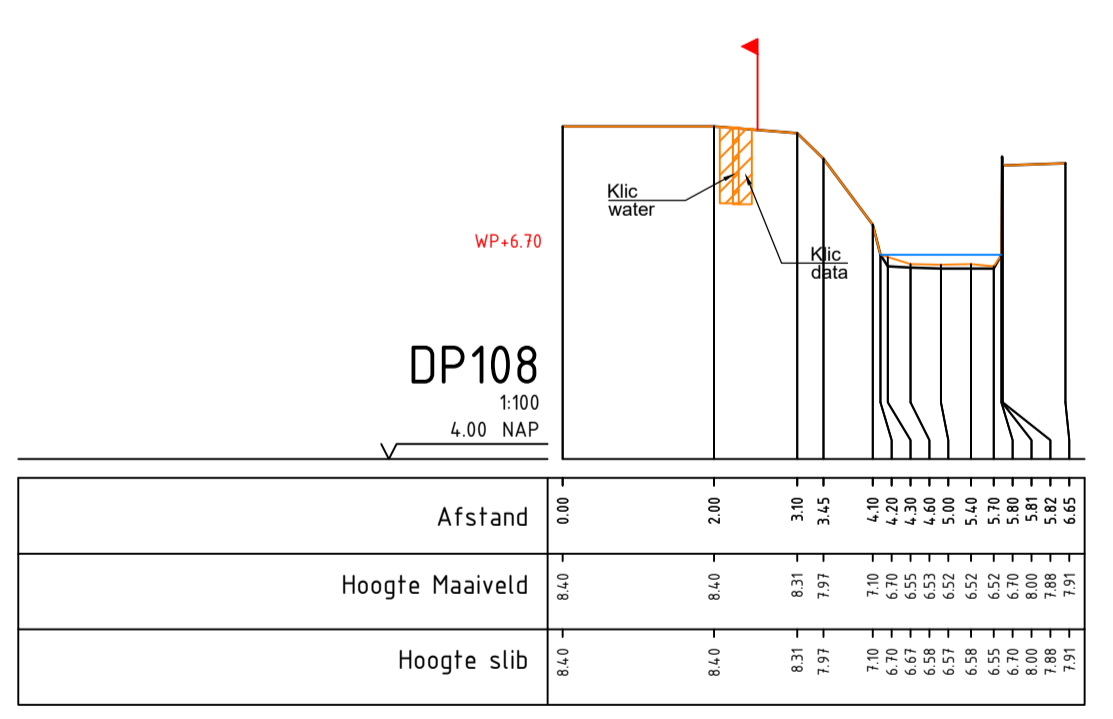
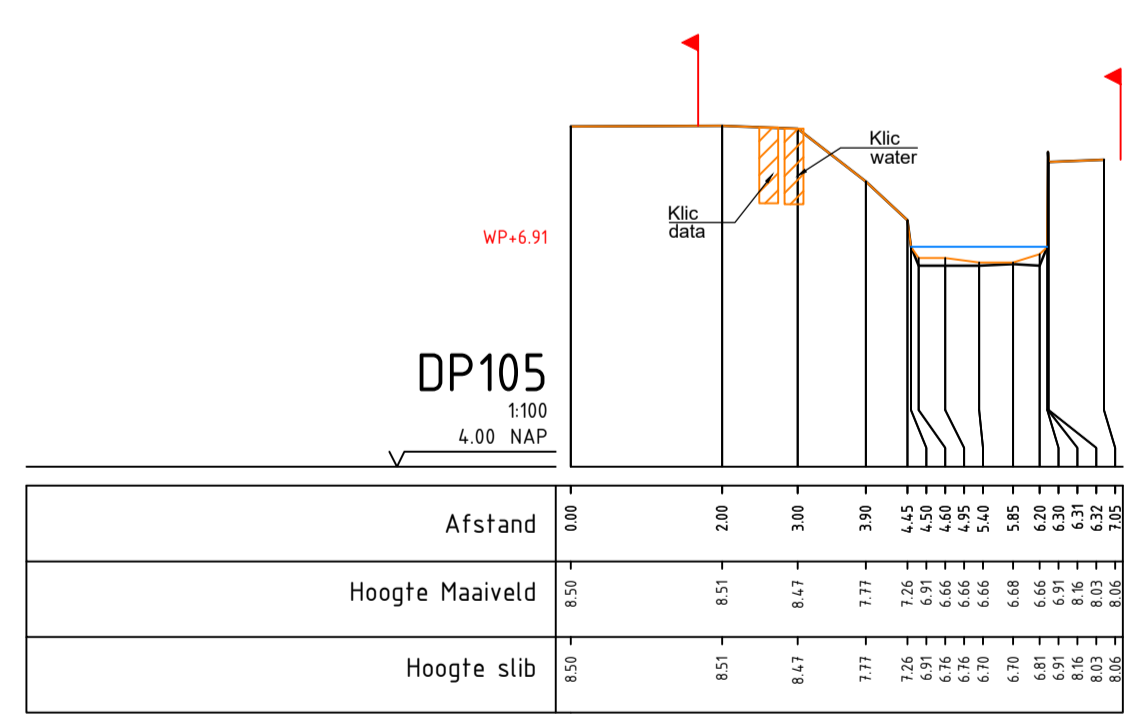
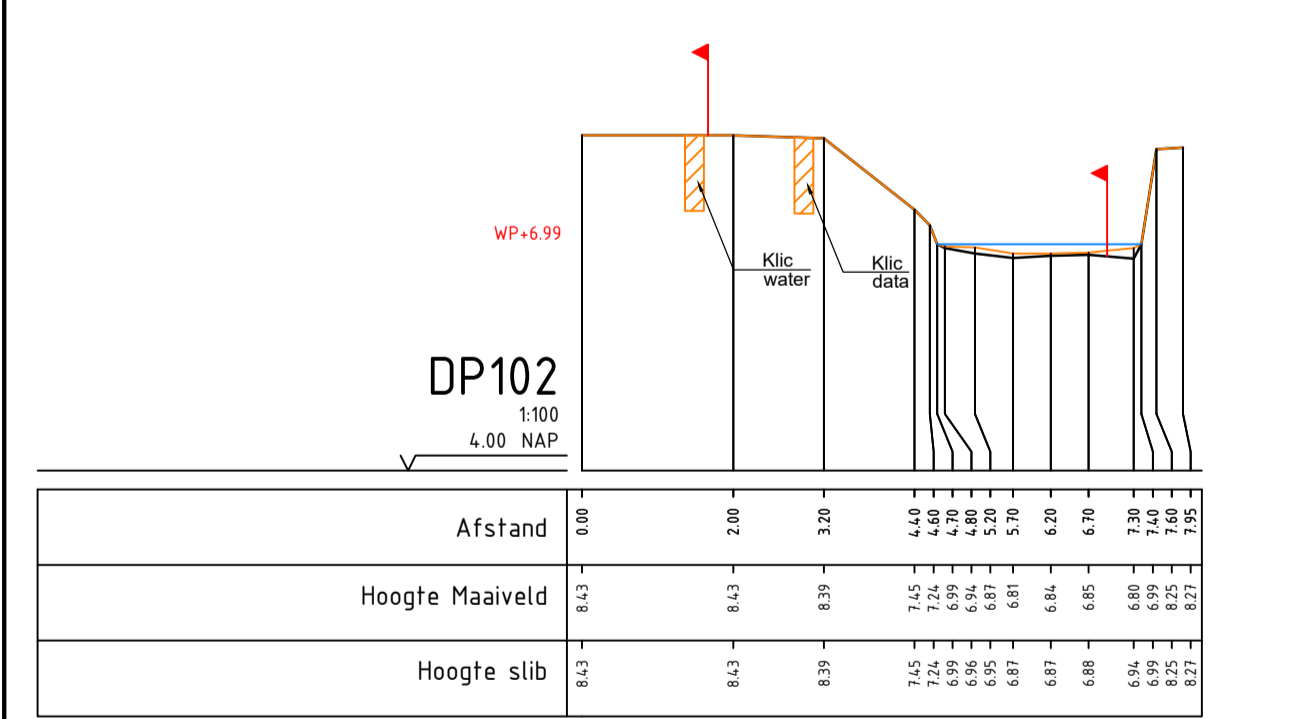
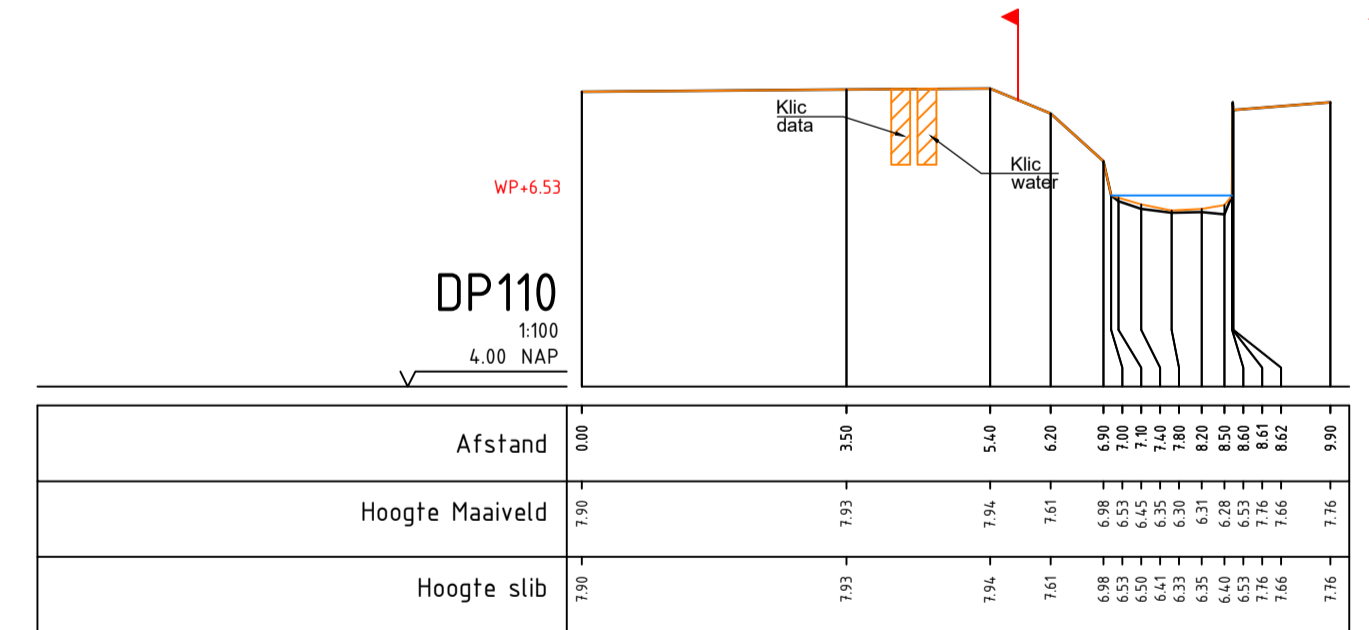
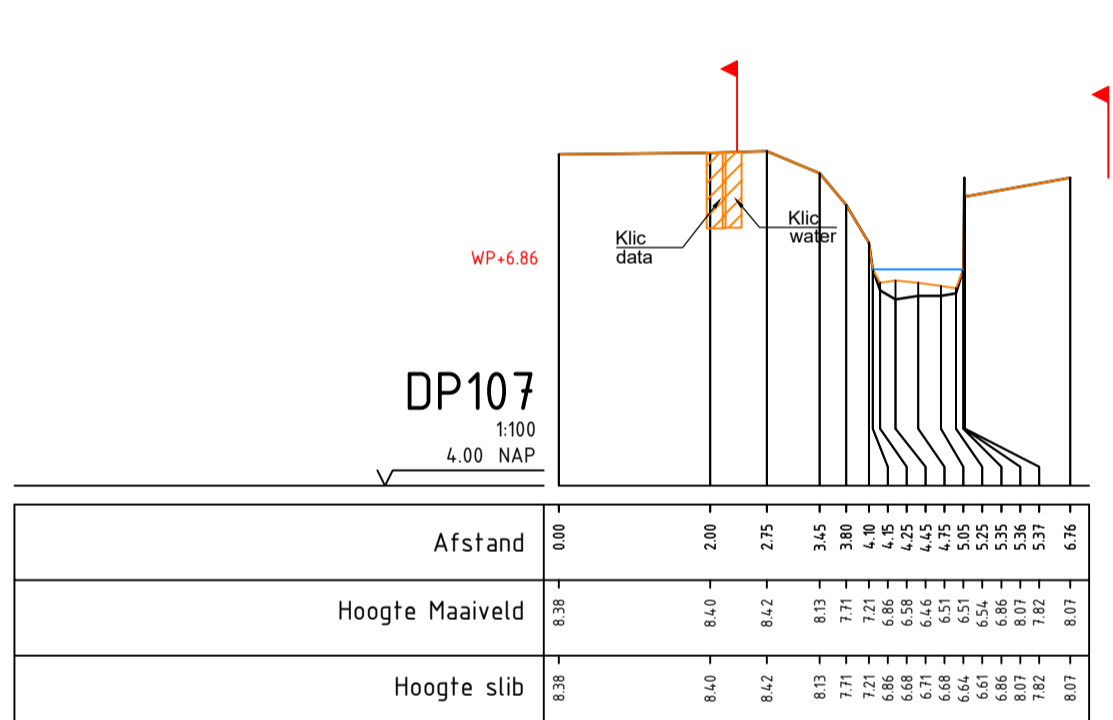
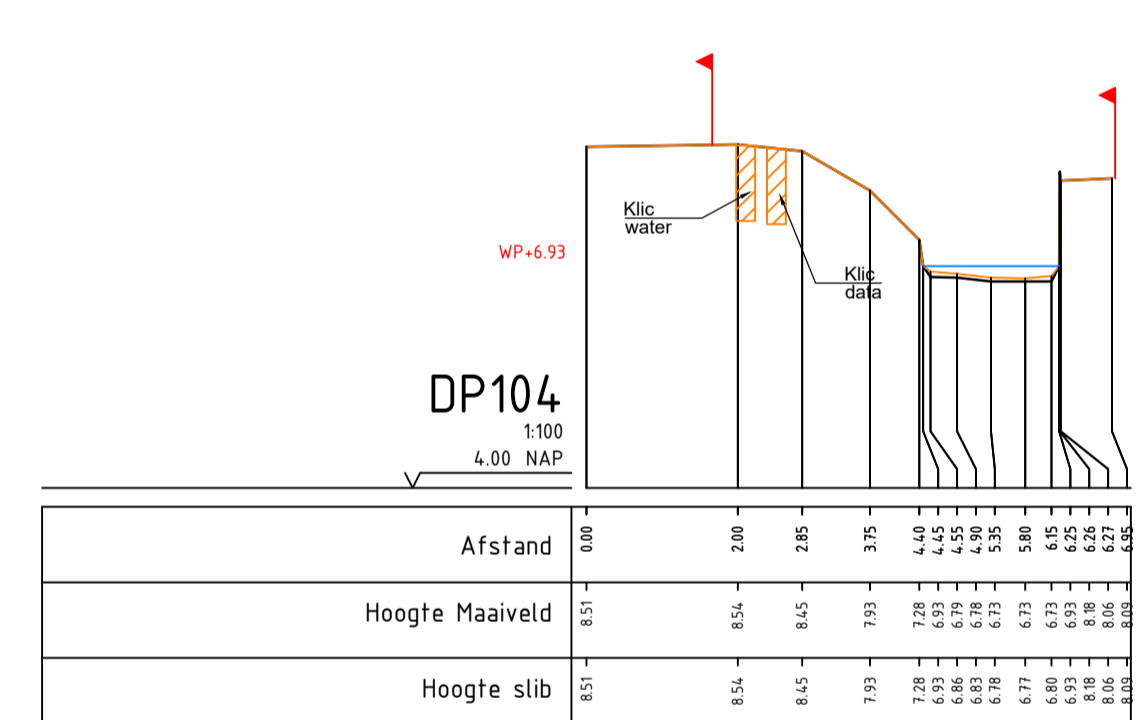
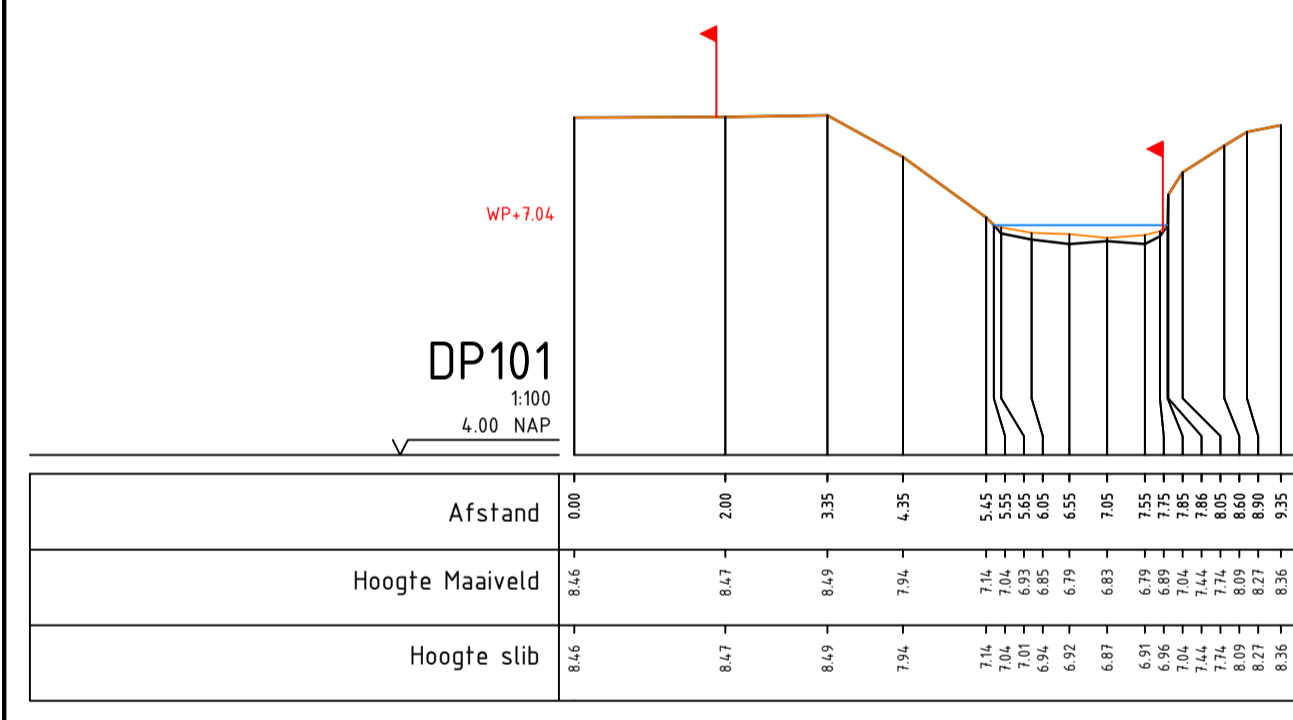


Detail 7.2
Schaal: 1:500

- ### Verklaring
- Klic
 - Datatransport
 - Kabelbed
 - Mantelbus data
 - Kast
 - Laagspanning
 - Mantelbus LS
 - Middenspanning
 - Mantelbus MS
 - Gas lage druk
 - Mantelbus gas lage druk
 - Water
 - Eis Voorzorgsmaatregel
 - Drukielering
 - Technisch gebouw
 - Brandkraan/put
 - Eis Voorzorgsmaatregel
 - bestaand
 - Perceelsgrens
 - BGT
 - Duiker
 - Werkzaamheden
 - Delen aanwezige beschoeiing vervangen, totaal ca 110m (sommige delen zijn reeds vervangen)
 - Vervangen beschoeiing
 - Vervangen beschoeiing
 - Onderhoudsroute handmatig
 - Profiellocatie

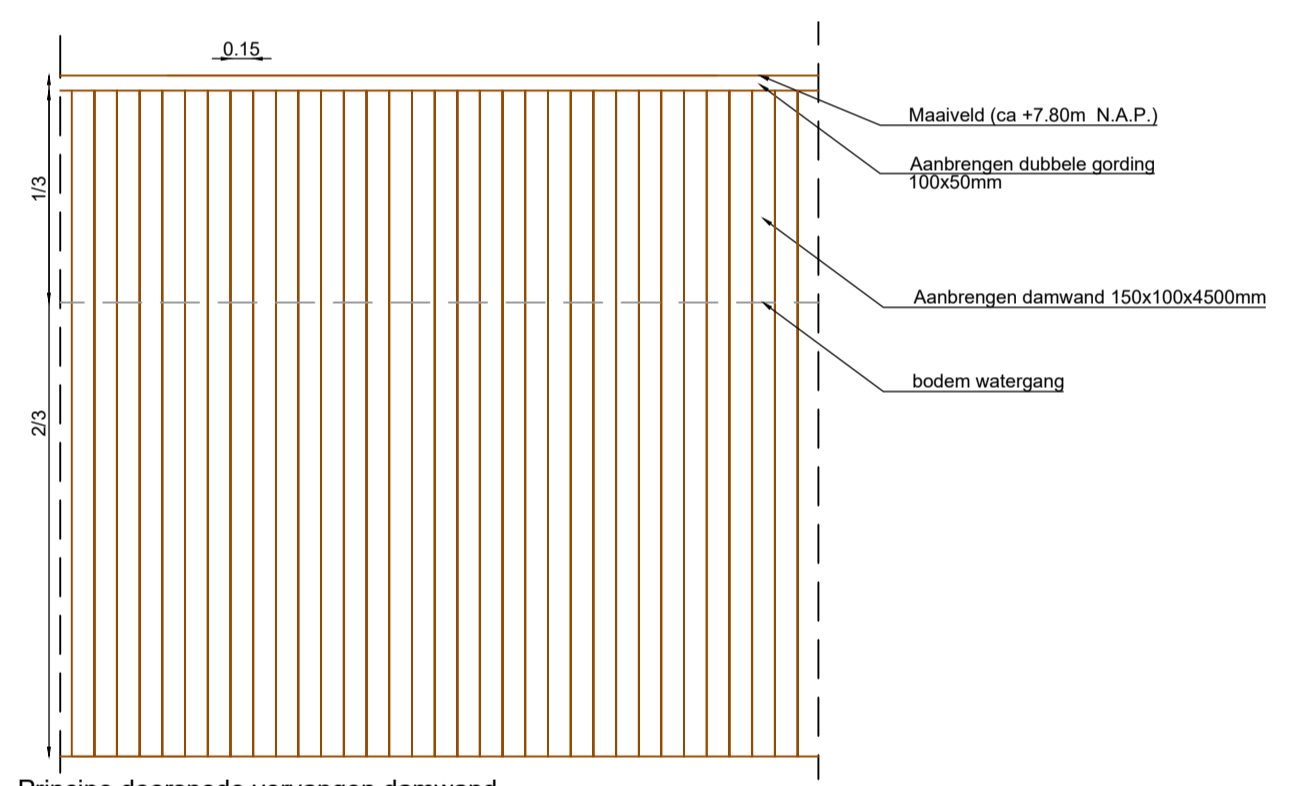

- ### Verklaring
- Vervangen damwand
 - Handhaven duiker KDU 309
 - Kabelbed
 - Laagspanning
 - Middenspanning
 - Gas lage druk
 - Mantelbus gas
 - Water
 - Vervangen beschoeiing palen 2/3 ondergrond, robinia, h.o.h 0.50m palen Ø10/12, planken Robinia, afm. n.t.b.

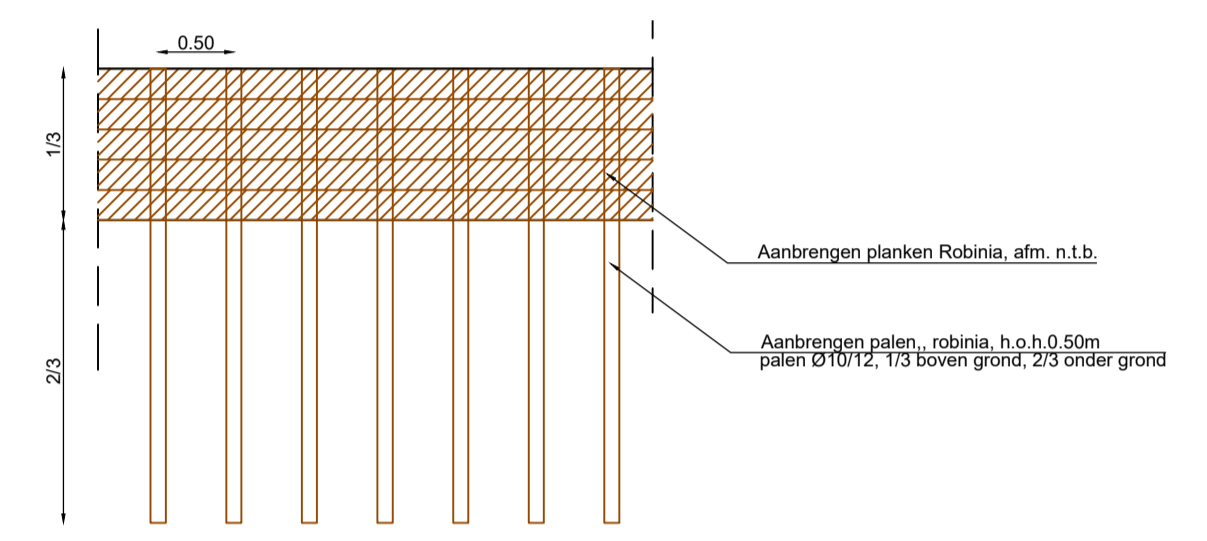

- ### Verklaring
- Bestaand
 - Maaiveldlijn
 - Slib
 - Waterlijn
 - Kadastrale grens
 - Locatie kabels en leidingen

Alle maten zijn in meters en moeten in het werk gecontroleerd worden
Alle materiaalmaten zijn in millimeters en moeten in het werk gecontroleerd worden

Status: **ONTWERP**

DEFINITIEF ONTWERP 3	07-10-2021	DO3
DEFINITIEF ONTWERP 2	10-09-2021	DO2
DEFINITIEF ONTWERP 1	05-07-2021	DO1
VOORLOPIG ONTWERP 3	21-05-2021	VO3
VOORLOPIG ONTWERP 2	30-04-2021	VO2
VOORLOPIG ONTWERP 1	17-03-2021	VO1

Getekend : RZ
Datum : 10-02-2021
Schaal : 1:500
Locatie code :

Project: **Beekherstel Nijmolense beek**

Formaat: A1
Blad: 1

Omschr.: Detail 7.2
Tekeningnummer: --

Logo: **waterschap vallei en veluwe**
Steenbokstraat 10
Postbus 4142
7320 AC Apeldoorn
Tel.: 055 527 29 11
Fax: 055 527 27 04
www.vallei-veluwe.nl