


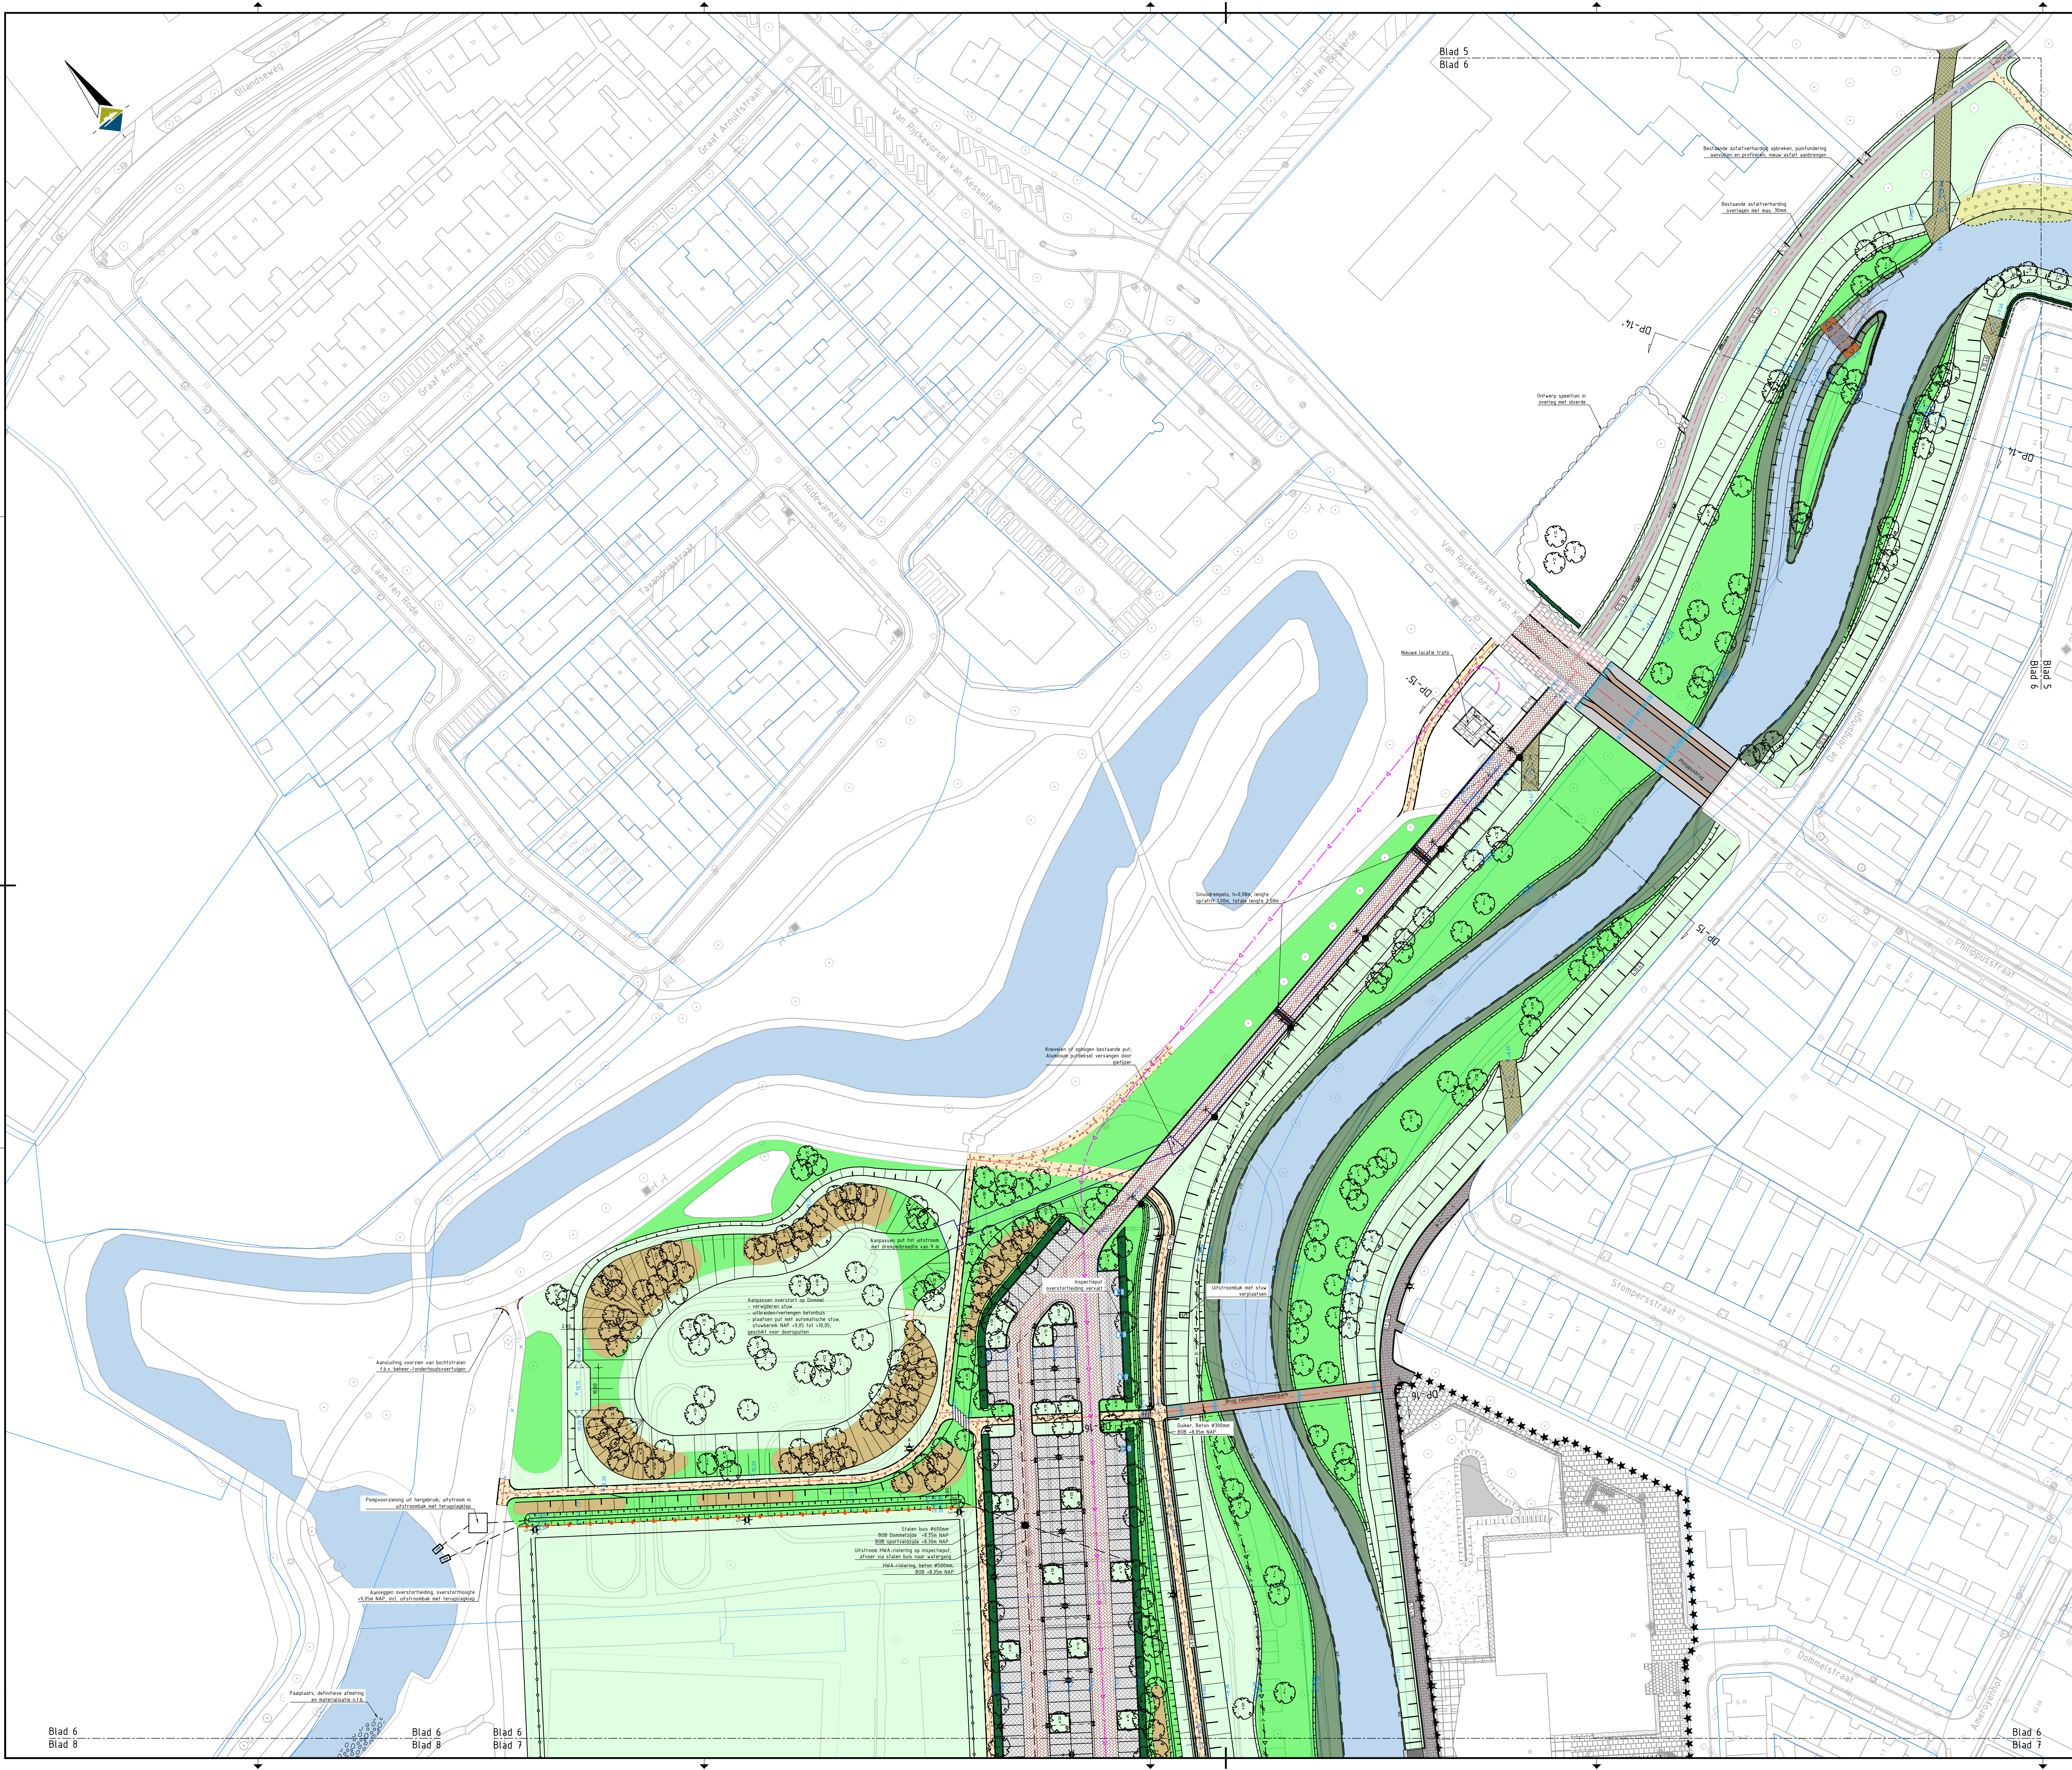

- ### LEGENDA
- Bestaande situatie / bestaande boom
 - Kadastrale grens
 - Ontwerp zwembadterrein, door derden
 - Weg-as
 - Zoerbed, gemiddelde waterstand
 - Grens hoogwatergeul
 - Locatie en nummering ingeplaat profiel
 - Bestaande hoogte
 - Ontwerphoogte
 - Kruimhoogte waterkering
 - Keurzaam: geen bomen of grote bouwwerken toegestaan, wel kleine bouwwerken en bepaling toegestaan
 - Vrije zone: bewegingsruimte vrij om de ruimte naar eigen wens in te richten
 - Bestaande bosschage
 - Houten vloender, evt. uit hergebruik
 - Voorde van doorgroepen f.b.v. beheerspad, b=500m
 - Struwal / bomen
 - Gras (extensief)
 - Kruiden- en faunairijk grasland
 - Dynamisch hoerass
 - Zoerbed Donnel en Stille Donnel, gemiddelde waterstand
 - Palen h.o.b. 100m op bodem, stobbenwal, exacte locatie in het werk te bepalen, afschermen met kiel
 - Resp. nieuw asfalt en overlagen bestaand asfalt, kleur grijs
 - Asfalt, kleur rood
 - Straatbaksteen KF, kleur rood/bruin
 - Grasbetontegels
 - Tegels: waterbad, grasbetonsteen d=120mm, 50mm bomenzand, 200mm menggrandaal, 400mm zand voorzandbed, opvullen en afstrooien met teelaarde, inzaaien met gras
 - Solubran SI, d=80mm
 - Straatbaksteen KF, kleur grijs, gemaleerd
 - Halfverharding (DuEko-mix)
 - Betontegels 300x300mm, kleur grijs
 - Betontegels 300x300mm, kleur rood
 - Grond afgraven
 - Grond aanvullen
 - Baggerwijken, bodem in stand houden
 - Hagen
 - Voorde, breedte 4,00m, 200mm grond #50-100mm, fundering 300mm groot punt
 - Bodembescherming, 500mm grond punt
 - Dubbele galerij, h.b. 0,50m, tussenruimte 0,20m, gevuld met wieden
 - Locale bruggen
 - Opstapband, 100x250mm
 - RWS-band, 100/220x250mm
 - Trottoirband 180/200x250mm als opstapband aan te brengen, afronding naar buiten
 - Toegangspoort
 - Schapevaster met kastanjehouten palen
 - Stalen rasterhekwerk
 - Hekwerk / vangnet voetbalveld
 - Keurwand, type schanskorf
 - Plantenbak, beton incl. zitmeubel, hout
 - Bank, type Pure van Grijzen of gelijkwaardig incl. prullenbak, type Constructo van Grijzen of gelijkwaardig
 - Div. betonelementen in/rounden waterbed, resp. bank, trap en steiger
 - Kolkanalsluiting, PVC, Ø150mm
 - Resp. straatkolk, 450x300mm en inspectieput, 1000x1000mm
 - Resp. uitstroombak, uitstroombak met stuw en uitstroombak met terugslagklep
 - Duiker/uitstroombak, dimensionering zie aanwijzing op tekening
 - Bestaand bergbekken
 - Bestaande gasleiding, hoge druk, Ø350mm
 - Nieuwe gasleiding
 - Te verwijderen persleiding
 - Paaltoparmatuur, specificatie volgens huidige situatie/gemeentefstandaard
 - Lichtmast uit hergebruik, f.b.v. voetbalveld en kanoparcours
 - Lichtmast voetbalvelden, mogelijk uit hergebruik
 - Paaltoparmatuur nieuw, specificatie volgens huidige situatie/gemeentefstandaard
 - Paaltoparmatuur bestaand
 - Lichtmast met spots uit hergebruik
 - Resp. bord E06-08504 en bord E08-5
 - gewone esdoorn (Acer platanoides)
 - fladderiep (Ulmus laevis)
 - winterlinde (Tilia cordata)
 - zonereik (Quercus robur)
 - zoete kers (Prunus avium)
 - early rivers kers (Prunus avium 'early rivers')
 - mierlose zwarte kers (Prunus avium 'mierlose zwarte')
 - wilde peer (Pyrus pyrastra)
 - wilde appel (Malus sylvestris)
 - zwarte els (Alnus glutinosa)
 - gewone haagbeuk (Carpinus betulus)
 - kraakwilg (Salix fragilis)
 - schiefwilg (Salix alba)
 - kruidenierspeer (Pyrus communis 'kruidenierspeer')
 - witte paardenkastanje (Aesculus hippocastanum)
 - saint remy peer (Pyrus communis 'saint remy')
 - prun (Prunus domestica)
 - kwets (Prunus domestica)
 - Te verplaatsen boom

Opmerkingen:

- Maten in meters;
- Hoogtematen in meters f.o.v. NAP;
- Te verwijderen bomen zie tek. 010-19-BWZ-DO-ST-011m20

0 5 10 15 20m

38 Overname wijzigingen	15-02-22	T. Bunk	S. Gref
28 Overname wijzigingen	02-11-21	T. Bunk	E. van Hateren
10 Overname wijzigingen	20-05-21	T. Bunk	E. van Hateren
Verke	Aankomst der wijzigingen	Datum	Gedurende

Project: Klimaatrobuust Beekdal Sint-Oedenrode

Onderdeel: Definitief ontwerp
Situatietekening

Opdrachtgever: Waterschap De Donnel

Datum	15-02-22	Tekenaar	T. Bunk
Schaal	1:500	Projectleider	H. van Zanten
Formaat	A4	Version	001
Formaat	A4	Tekeningnummer	010-19-BWZ-DO-ST-006
Formaat	A4	Definitief	010-19-BWZ-DO-ST-006

Logo: **BWZ INGENIEURS**
Linda R.
1501 NS Dordrecht
T: 030 74 86 00
W: www.bwz-ingenieurs.nl