


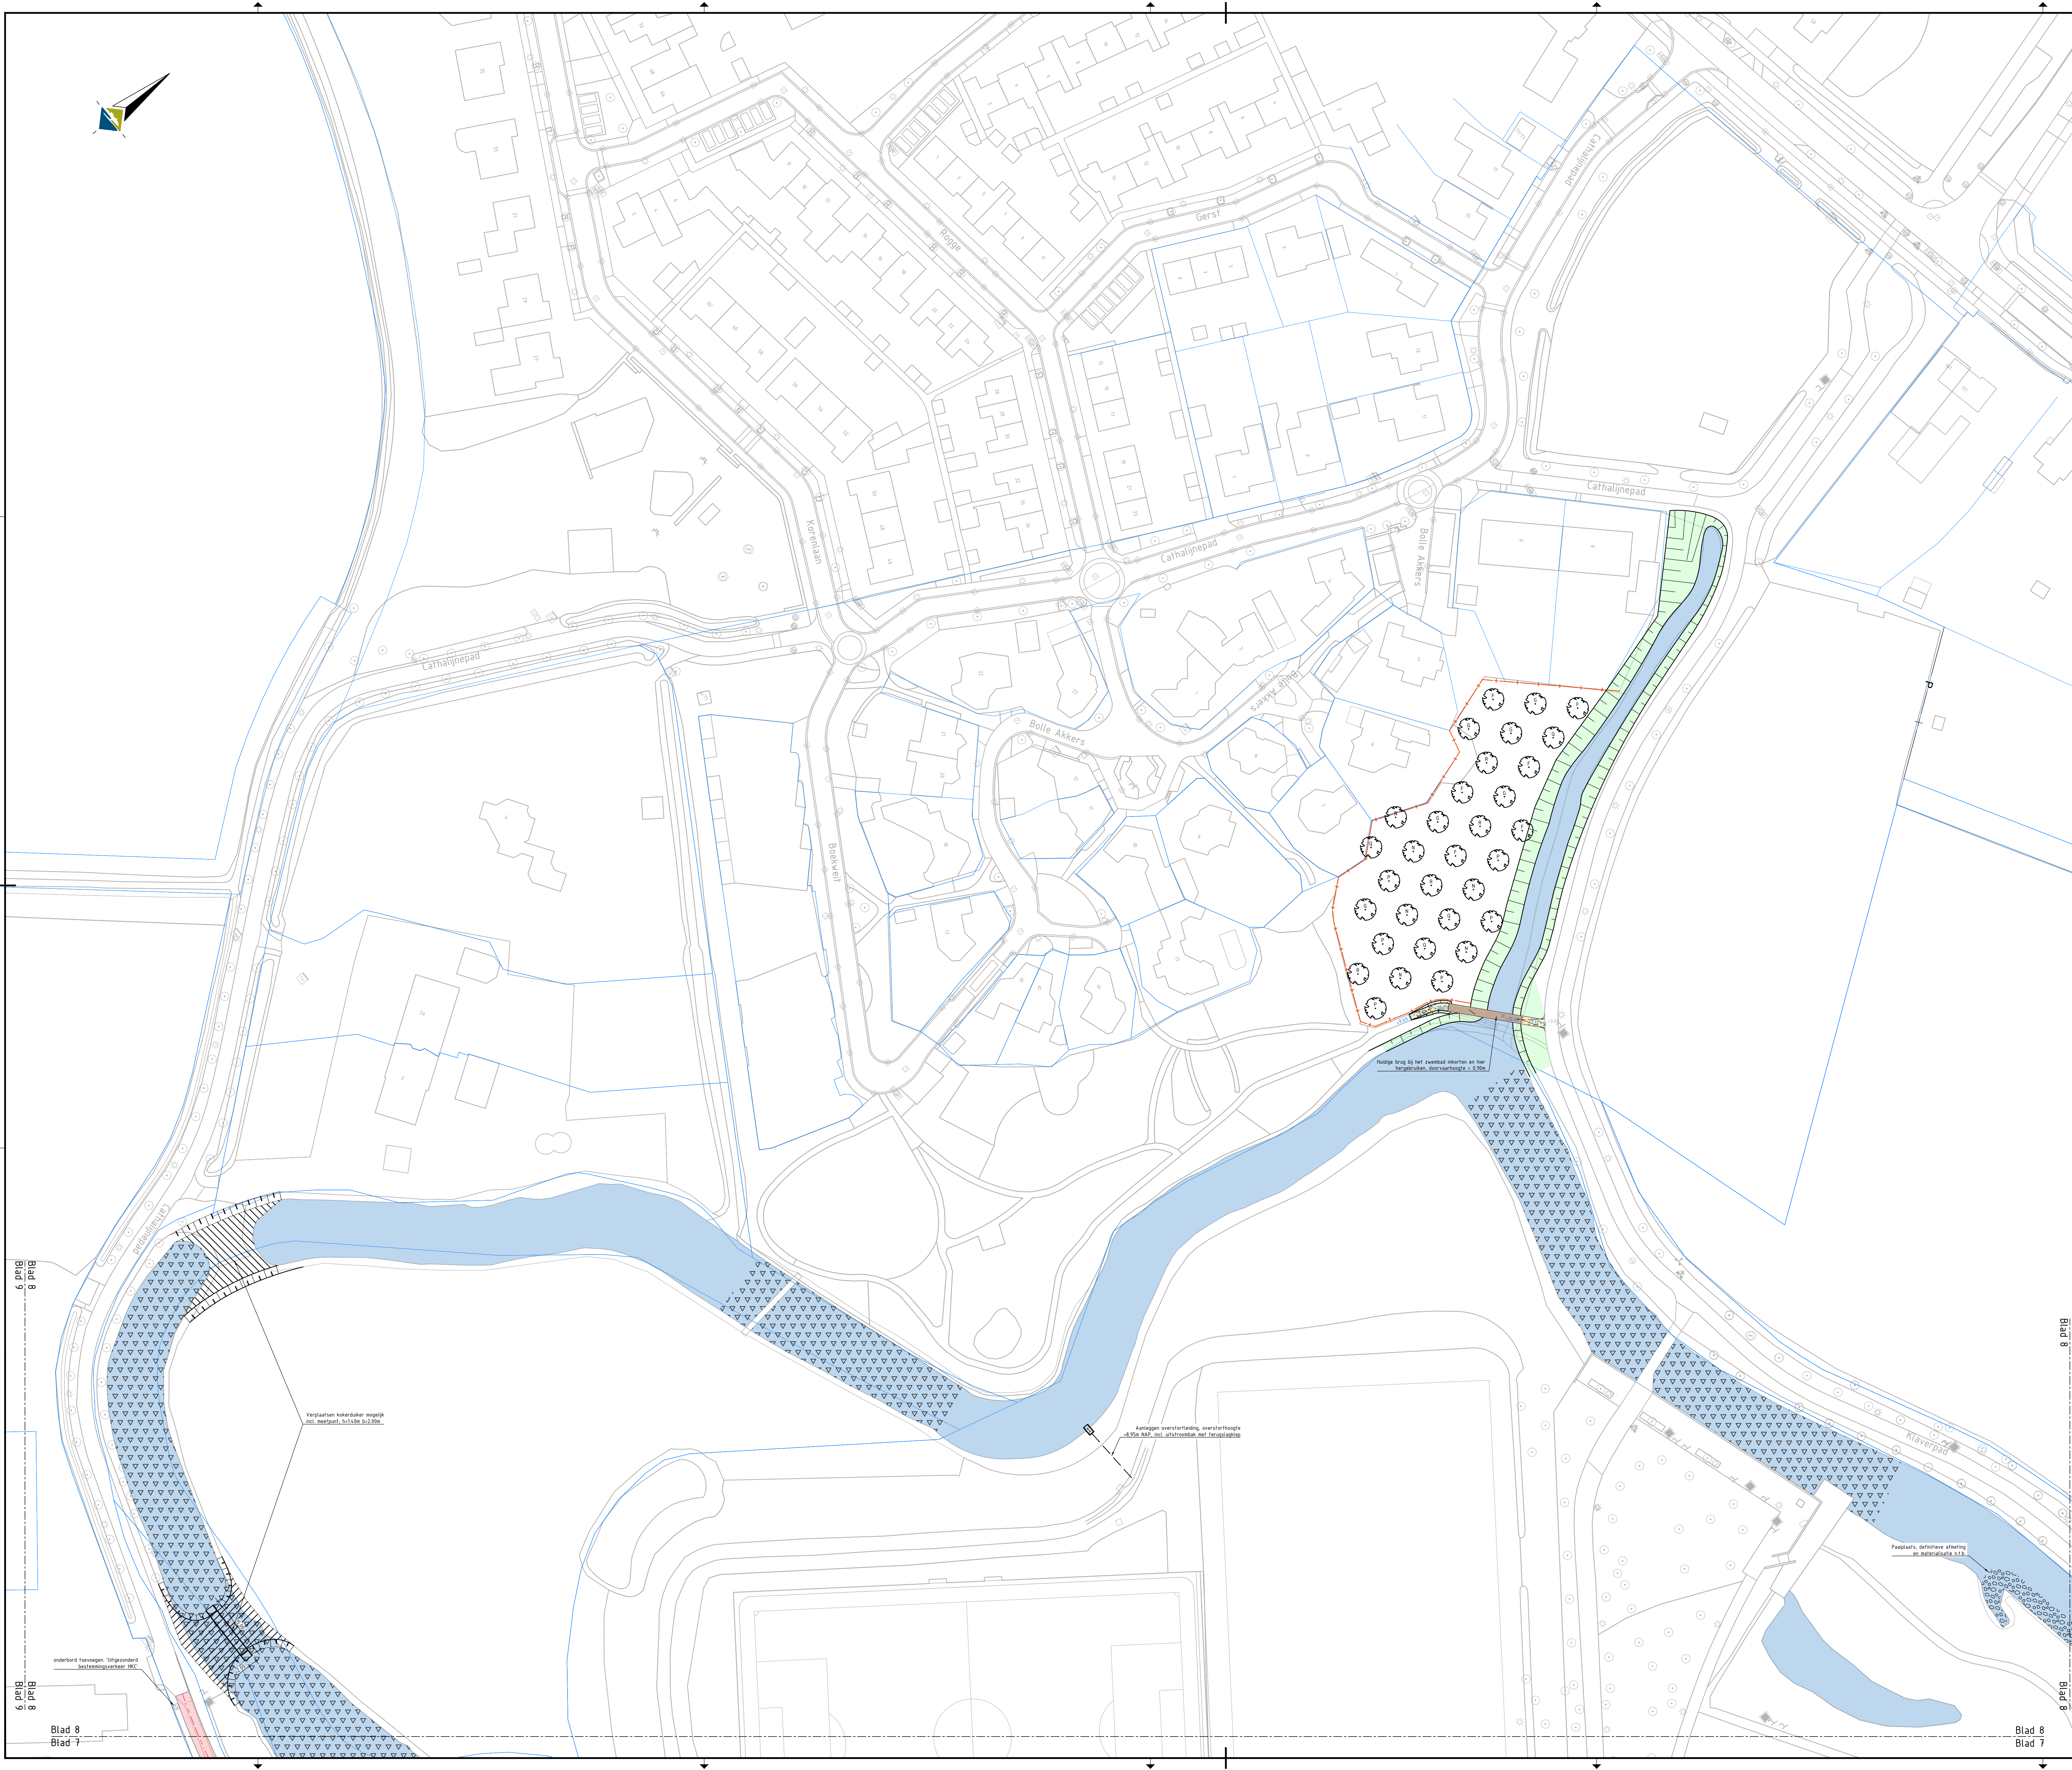


LEGENDA

- Bestaande situatie / bestaande boom
- Kadastrale grens
- Ontwerp zwembatterrein, door derden
- Weg-as
- Zoerbed, gemiddelde waterstand
- Grens hoogwatergeul
- Locatie en nummering ingegenoten profiel
- Bestaande hoogte
- Ontwerphoogte
- Kruimhoogte waterkering
- Keurzw: geen bomen of grote bouwwerken toegestaan, wel kleine bouwwerken en bepaling toegestaan
- Vrije zone: bewoners zijn vrij om de ruimte naar eigen wens in te richten
- Bestaande bosschage
- Houten vlinder, evt. uit hergebruik
- Voerde van doorgroepen f.b.v. beheerspad, b=500m
- Struweel / bomen
- Gras (extensief)
- Kruident- en faunairijk grasland
- Dynamisch hoerwas
- Zoerbed Donnel en Stille Donnel, gemiddelde waterstand
- Palen h.o.b. 100m op bodem, stobbenwal, exacte locatie in het werk te bepalen, afschermen met kiel
- Resp. nieuw asfalt en overlagen bestaand asfalt, kleur grijs
- Asfalt, kleur rood
- Straatbaksteen KF, kleur rood/bruin
- Grasbetontegels
- Tegels: waterbed, grasbetonsteen d=120mm, 50mm bomenzand, 200mm menggrandaal, 400mm zand voorzandbed, opvullen en afstrooien met teelaarde, inzaaien met gras
- Solubran SI, d=80mm
- Straatbaksteen KF, kleur grijs gemaleerd
- Halfverharding DurEko-mix
- Betontegels 300x300mm, kleur grijs
- Betontegels 300x300mm, kleur rood
- Grond ontgraven
- Grond aanvullen
- Baggervakken, bodem in stand houden
- Hagen
- Voerde, breedte 4,00m, 200mm grind #50-100mm, fundering 300mm grof puin
- Bodembescherming, 500mm grof puin
- Locale brugpijlers
- Opsluitband, 100x250mm
- RWS-band, 110/220x250mm
- Trottoirband 180/200x250mm als opsluitband aan te brengen, afronding naar buiten
- Toegangspoort
- Schapevallen met kastanjehouten palen
- Stalen rasterhekwerk
- Hekwerk / vangnet voetbalveld
- Keerwand, type schankorf
- Plantenbak, beton incl. zitmeubel, hout
- Bank, type Pure van Grijzen of gelijkwaardig incl. prullenbak, type Constructo van Grijzen of gelijkwaardig
- Dv. betonelementen in/rounden waterbed, resp. bank, trap en steiger
- Kolksluiting, PVC, #150mm
- Resp. straatkolk, 450x300mm en inspectieput, 1000x1000mm
- Resp. uitstroombak, uitstroombak met stuw en uitstroombak met terugslagklep
- Duikeruitstroom, dimensionering: zie aanwijzing op tekening
- Bestaand bergzinkbasin
- Bestaande gasleiding, hoge druk, #350mm
- Nieuwe gasleiding
- Te verwijderen persleiding
- Paaltoparmatuur, specificatie volgens huidige situatie/gemeentestandaard
- Lichtmast uit hergebruik, f.b.v. voetbalveld en kanoparcours
- Lichtmast voetbalvelden, mogelijk uit hergebruik
- Paalamatuur nieuw, specificatie volgens huidige situatie/gemeentestandaard
- Paalamatuur bestaand
- Lichtmast met spots uit hergebruik
- Resp. bord E06+0B504 en bord E08-5
- gewone esdoorn (Acer platanoides)
- fladderiep (Iulus laevis)
- winterlinde (Tilia cordata)
- zonereik (Quercus robur)
- zoete kers (Prunus avium)
- early rivers kers (Prunus avium 'early rivers')
- mierlose zwarte kers (Prunus avium 'mierlose zwarte')
- wilde peer (Pyrus pyraeaster)
- wilde appel (Malus sylvestris)
- zwarte els (Alnus glutinosa)
- gewone haagbeuk (Carpinus betulus)
- kraakwilg (Salix fragilis)
- schiefwilg (Salix alba)
- kruidentierspeer (Pyrus communis 'kruidentierspeer')
- witte paardenkastanje (Aesculus hippocastanum)
- saint remy peer (Pyrus communis 'saint remy')
- pruim (Prunus domestica)
- kwets (Prunus domestica)
- Te verplaatsen boom

Opmerkingen:

- Maten in meters;
- Hoogtematen in meters f.o.v. NAP
- Te verwijderen bomen zie tek. 010-19-BWZ-DO-ST-011m20

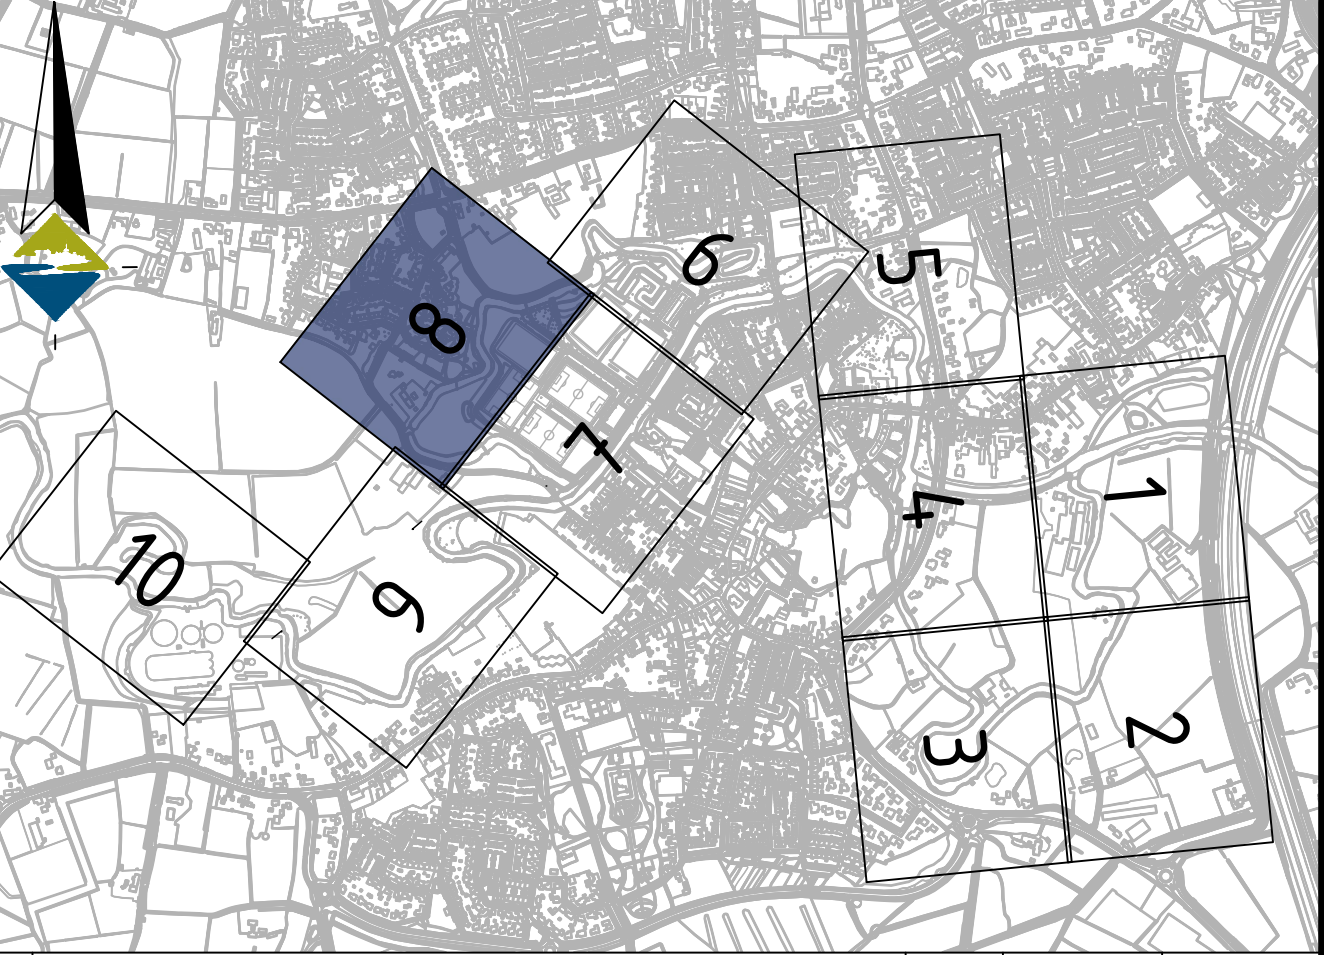

38	Overige wijzigingen	15-02-22	T. Bunk	S. Greef
28	Overige wijzigingen	02-11-21	T. Bunk	E. van Hateren
10	Eerste versie	20-05-21	T. Bunk	E. van Hateren
Versie		Datum	Schakel	Geschatte datum
Project: Klimaatrobuust Beekdal Sint-Oedenrode				
Onderdeel: Definitief ontwerp Situatietekening				
Opdrachtgever: Waterschap De Donnet				
Project:		Datum:	15-02-22	Tekenaar: T. Bunk
Onderdeel:		Schaal:	1:500	Projectleider: H. van Zanten
Definitief ontwerp		Formaat:	A0	Versie: 001
Situatietekening		Pagina:	001	Tekeningnummer: 010-19-BWZ-DO-ST-008
Opdrachtgever:		Status:	DEFINITIEF	010-19-BWZ-DO-ST-008