


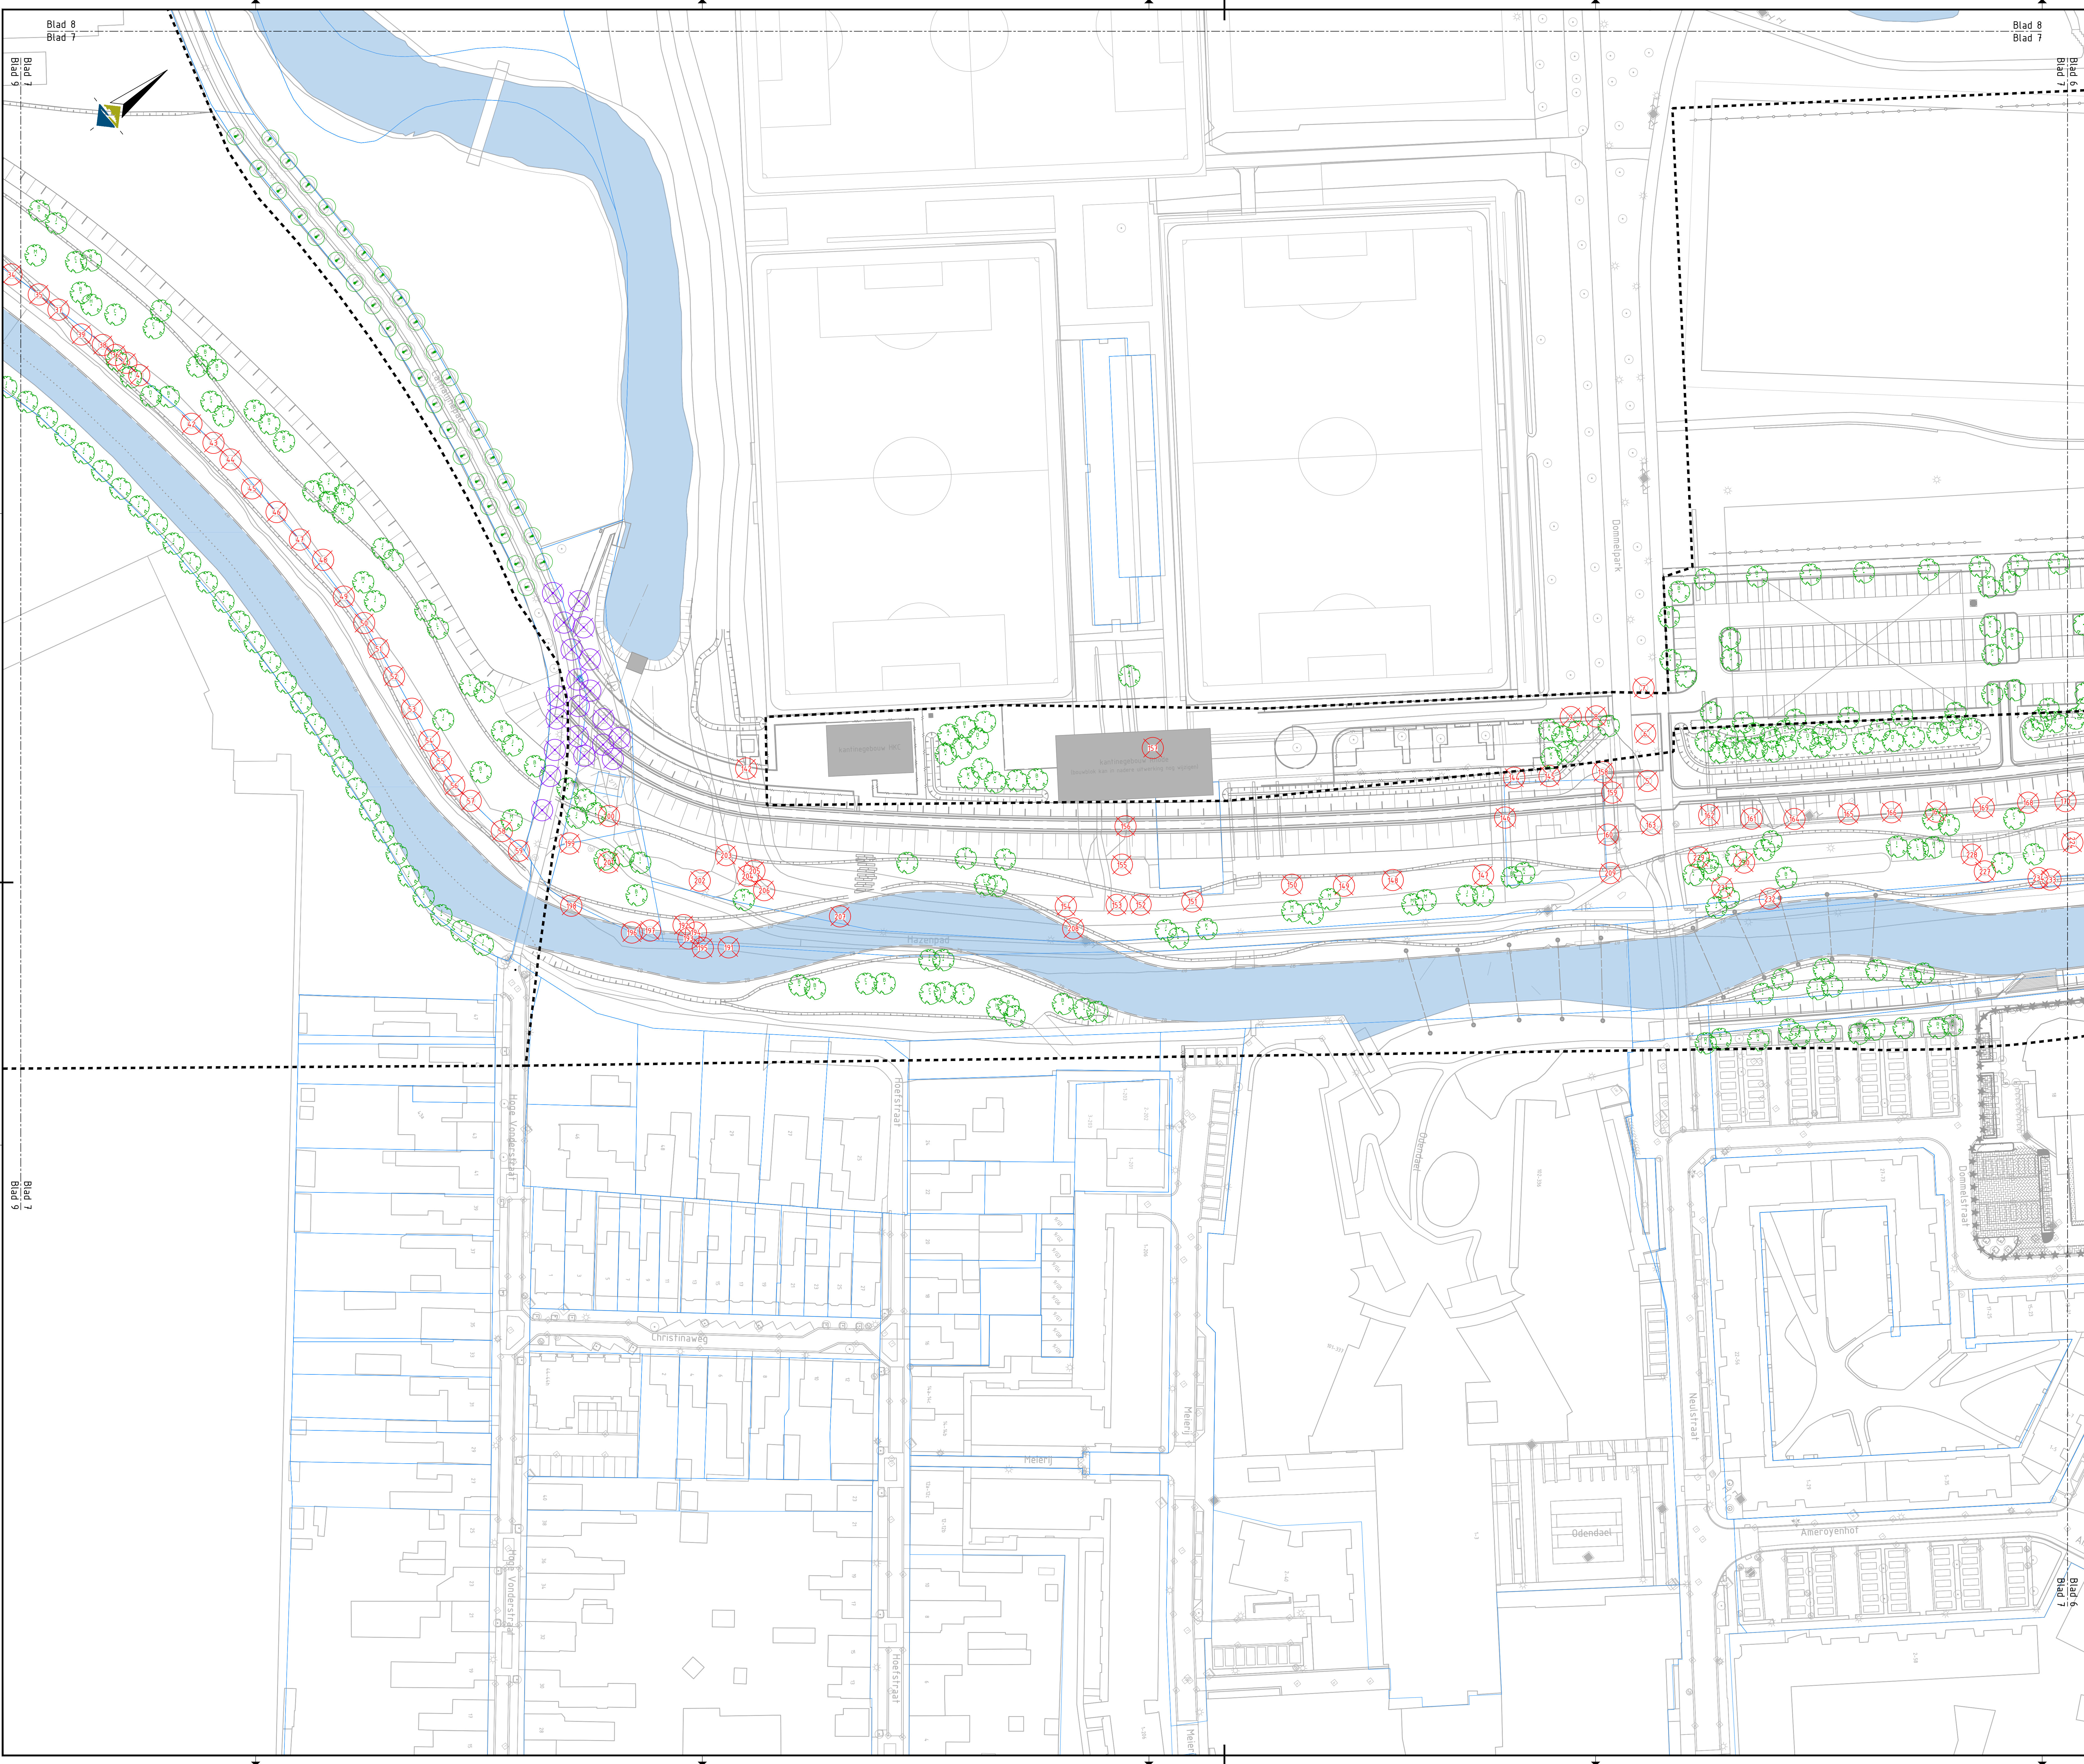

- LEGENDA**
- Bestaande situatie / bestaande boom
 - Kadastrale grens
 - Ontwerplijnen, voor ontwerp zie tek. 010-19-BWZ-DO-ST-001 t/m 010
 - Grens deelgebieden bomen
 - gewone esdoorn (*Acer platanoides*)
 - fladderiep (*Ulmus laevis*)
 - winterlinde (*Tilia cordata*)
 - zomereik (*Quercus robur*)
 - zoete kers (*Prunus avium*)
 - early rivers kers (*Prunus avium* 'early rivers')
 - mierlose zwarte kers (*Prunus avium* 'mierlose zwarte')
 - wilde peer (*Pyrus pyrastris*)
 - wilde appel (*Malus sylvestris*)
 - zwarte els (*Alnus glutinosa*)
 - gewone haagbeuk (*Carpinus betulus*)
 - kraakwilg (*Salix fragilis*)
 - schietwilg (*Salix alba*)
 - kruidenierspeer (*Pyrus communis* 'kruidenierspeer')
 - witte paardenkastanje (*Aesculus hippocastanum*)
 - saint remy peer (*Pyrus communis* 'saint remy')
 - pruim (*Prunus domestica*)
 - kwets (*Prunus domestica*)
 - Te verwijderen boom; ingemeten
 - Te verwijderen boom; niet ingemeten
 - Te verplaatsen boom t.h.v. Cathalijnepad

0 5 10 15 20m

Blad 6
Blad 7

Project:
Klimaatrobuust Beekdal Sint-Oedenrode

Onderdeel:
Definitief ontwerp
Bomenplan

Opdrachtgever:
Waterschap De Dommel

Datum: 15-02-22
Schaal: 1:500
Formaat: A3
Ploeg: 001
Status: definitief

Tekenaar: T. Bunnik
Projectleider: H. van Zanten
Versie: 001
Tekeningsnummer: 010-19-BWZ-DO-ST-017

Projectnummer: 010-19-BWZ
Besteknummer: 010-19-BWZ

Uitgevoerd door:
BWZ
INGENIEURS

Uitgevoerd door:
Linda H.
1521 NS Overgaten
t. 0167 743 860
www.bwz-ingenieurs.nl