



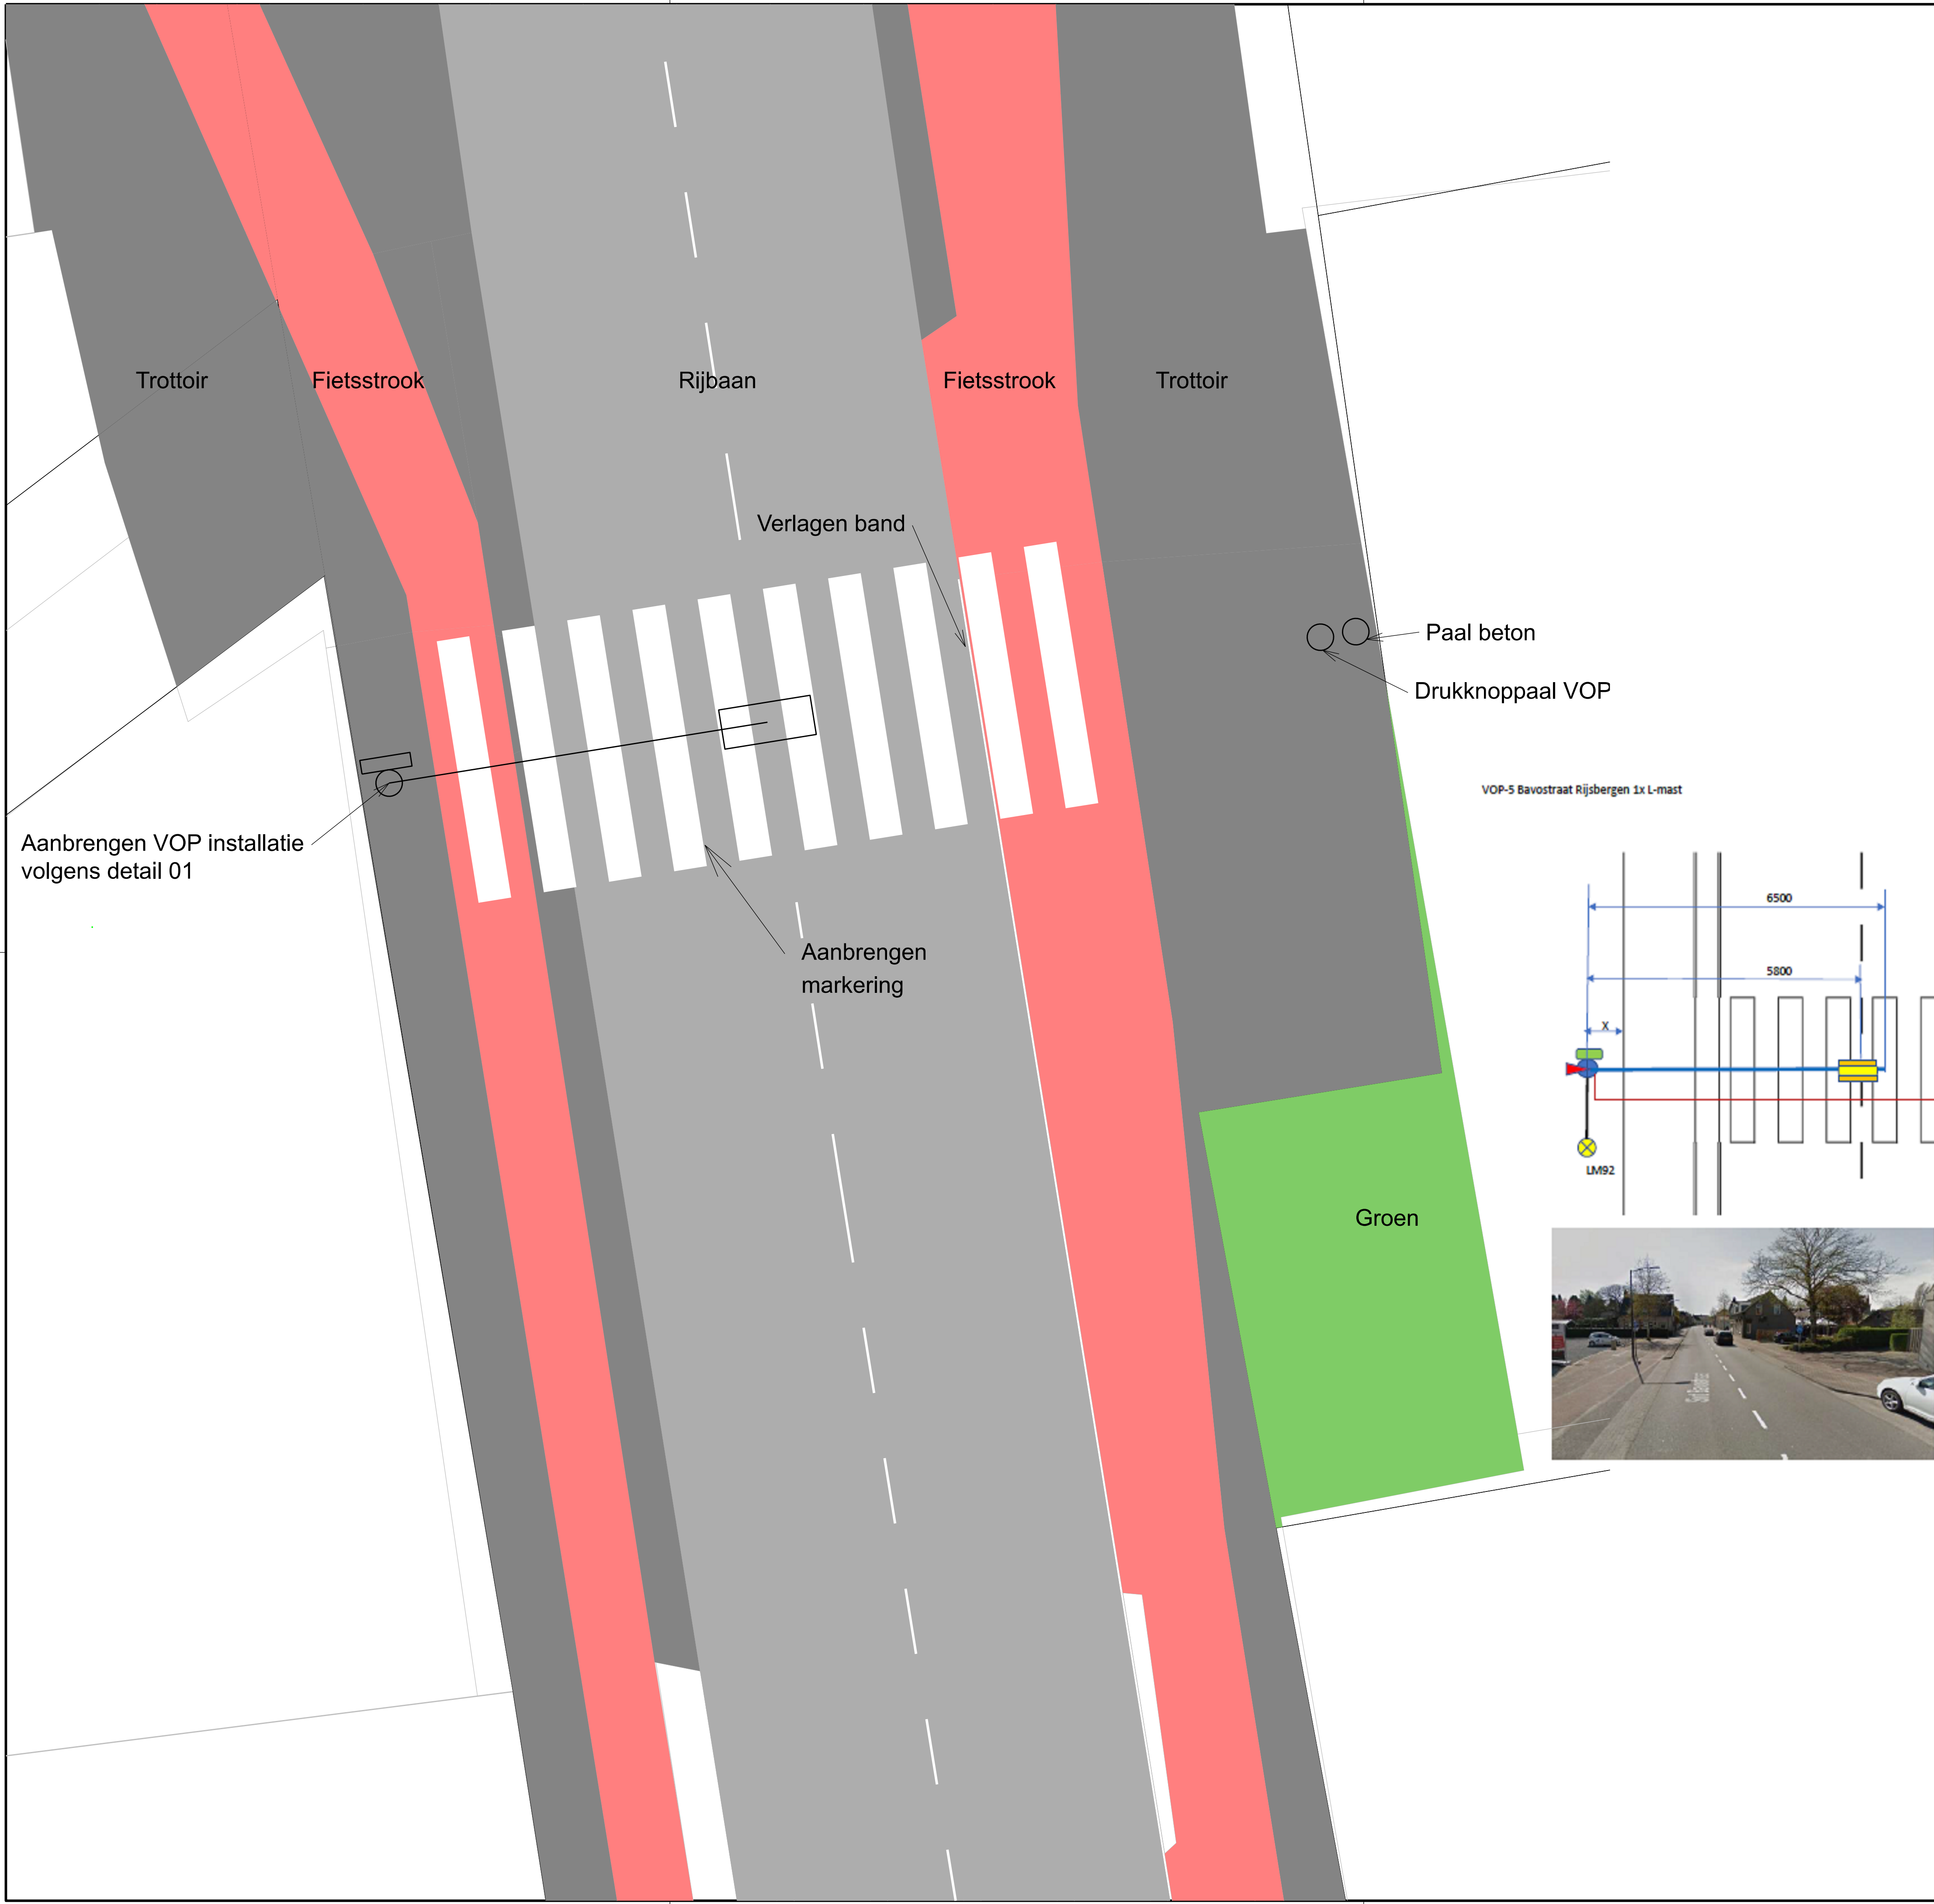

VOP-5 Bavostraat Rijsbergen 1x L-mast

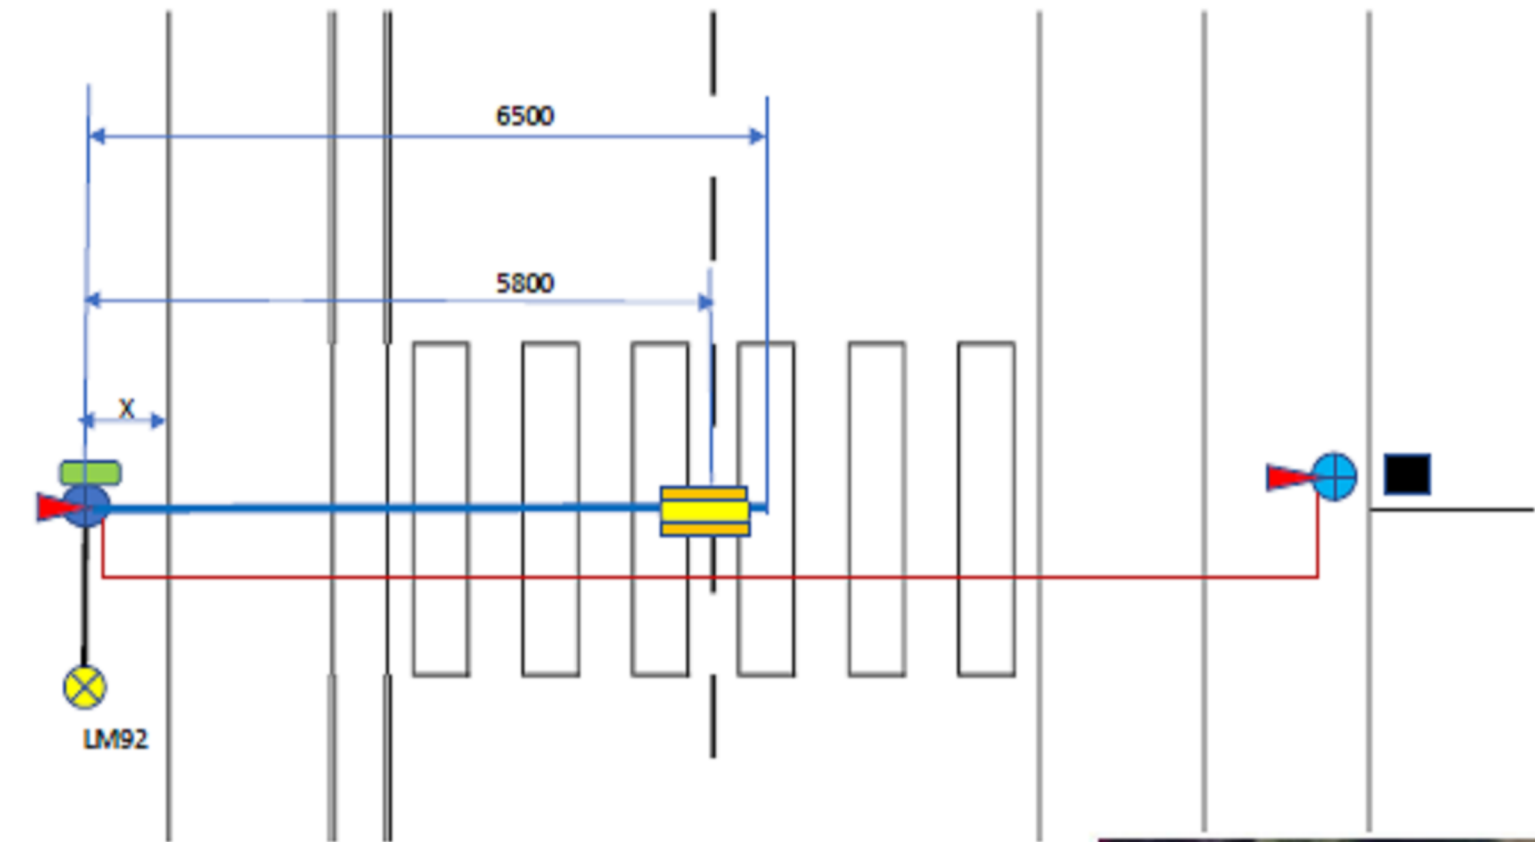

- L-mast h=5500 / L=6500
- Druknoppaal
- LED attentiebord met L02
- Trilogy aanstraallamp
- Drukker
- Systeemkast (RB-comm.)
- Voedingskabel 230V op LM
ca 10m kabellengte / mast
- Stuurstroomkabel (onder weg door geschoten)
- Lichtmast (LM)
- Betonpaaltje



L-mast
Druknoppaal