


Verklaring

- 10.83 Bestaande bodemhoogtes Wylrebeek
Gegevens waterschap.
- +13.89+ Ingemeten hoogtes
Gegevens waterschap.
- 10.80+ Nieuwe bodemhoogte in m+NAP.
- Verdiepen bodemhoogte Wylrebeek.
Bestaande bestorting opnemen, ontgraven bodemhoogte
Terug brengen bestorting tot 11.00m+NAP.
- Bestorting taluds verwijderen
Opnemen bestorting vanaf 11.00m+NAP
Bestaande beplanting rooien.
- Bestaande drempel verwijderen
Bestortingsmateriaal hergebruiken.
- Werkstrook
Breedte tot 4,0 meter.
- Boom in monding Wylrebeek
Verankeren met stalen palen en ketting
conform voorschriften RWS.

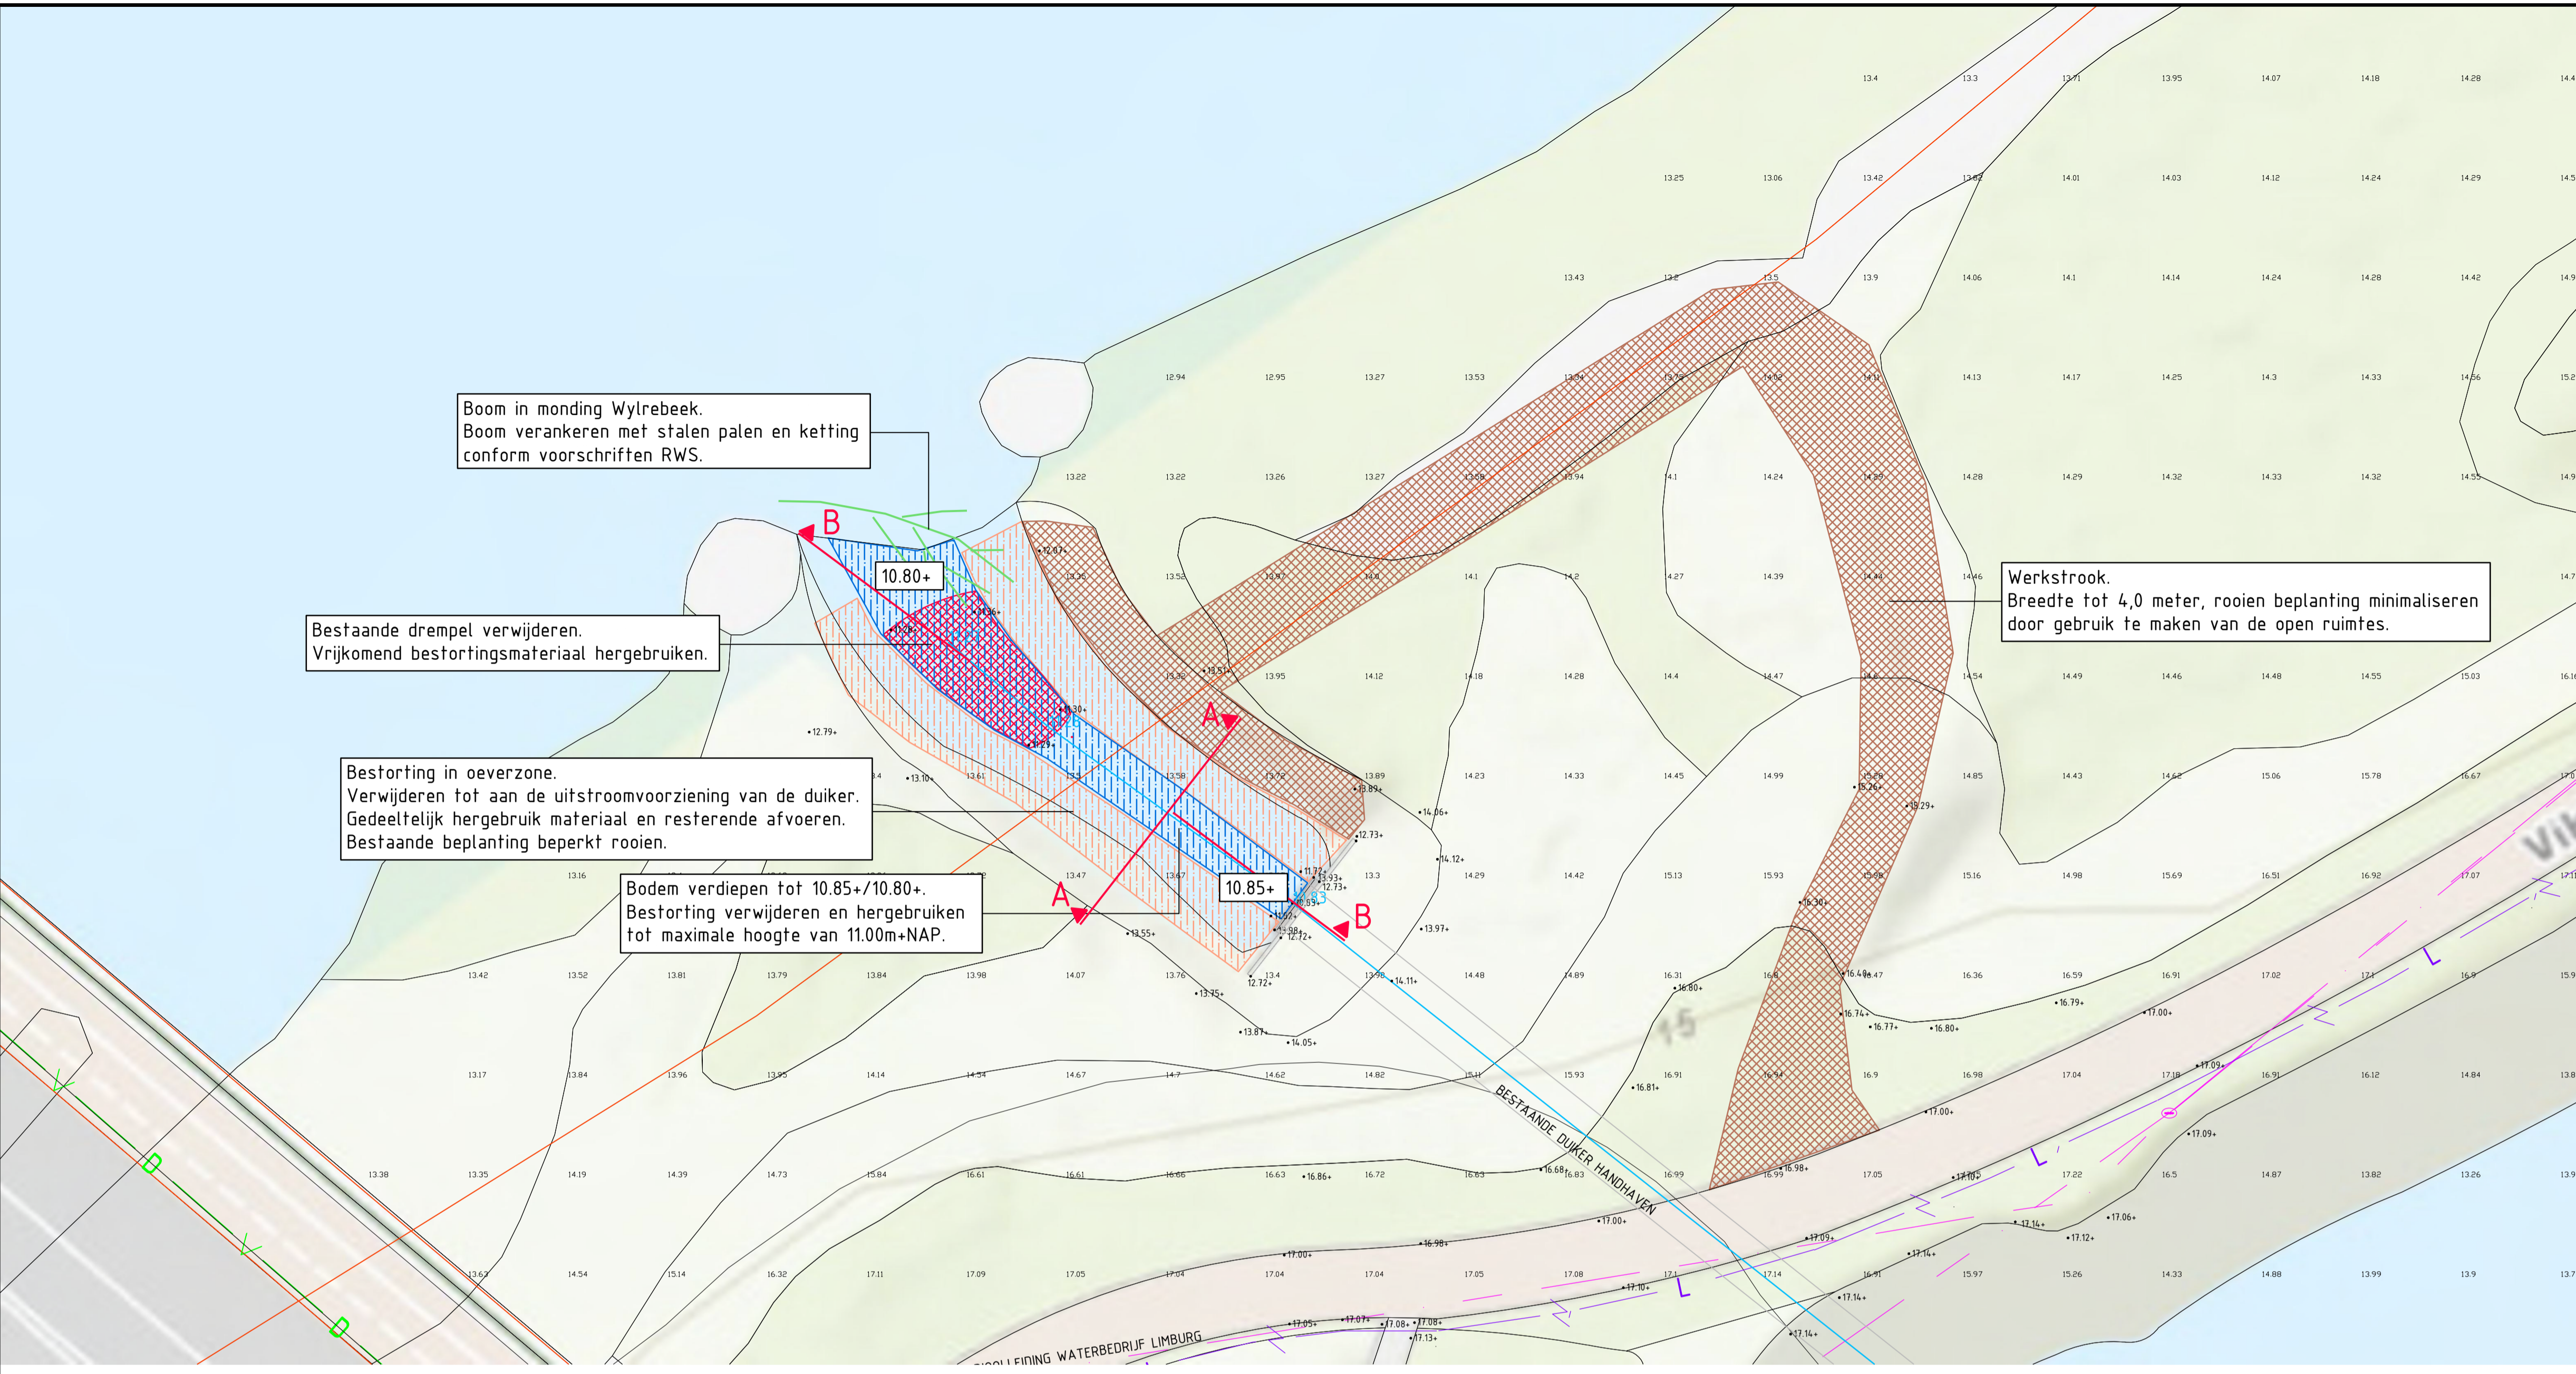

Boom in monding Wylrebeek.
Boom verankeren met stalen palen en ketting
conform voorschriften RWS.


Bestaande drempel verwijderen.
Vrijkomend bestortingsmateriaal hergebruiken.

Bestorting in oeverzone.
Verwijderen tot aan de uitstroomvoorziening van de duiker.
Gedeeltelijk hergebruik materiaal en resterende afvoeren.
Bestaande beplanting beperkt rooien.


Bodem verdiepen tot 10.85+/10.80+.
Bestorting verwijderen en hergebruiken
tot maximale hoogte van 11.00m+NAP.

Werkstrook.
Breedte tot 4,0 meter, rooien beplanting minimaliseren
door gebruik te maken van de open ruimtes.

Bestaande bestorting verwijderen
Beplanting rooien
Na aanbrengen bestorting onder referentielijn
talud herprofiëren (geen grond aanbrengen)

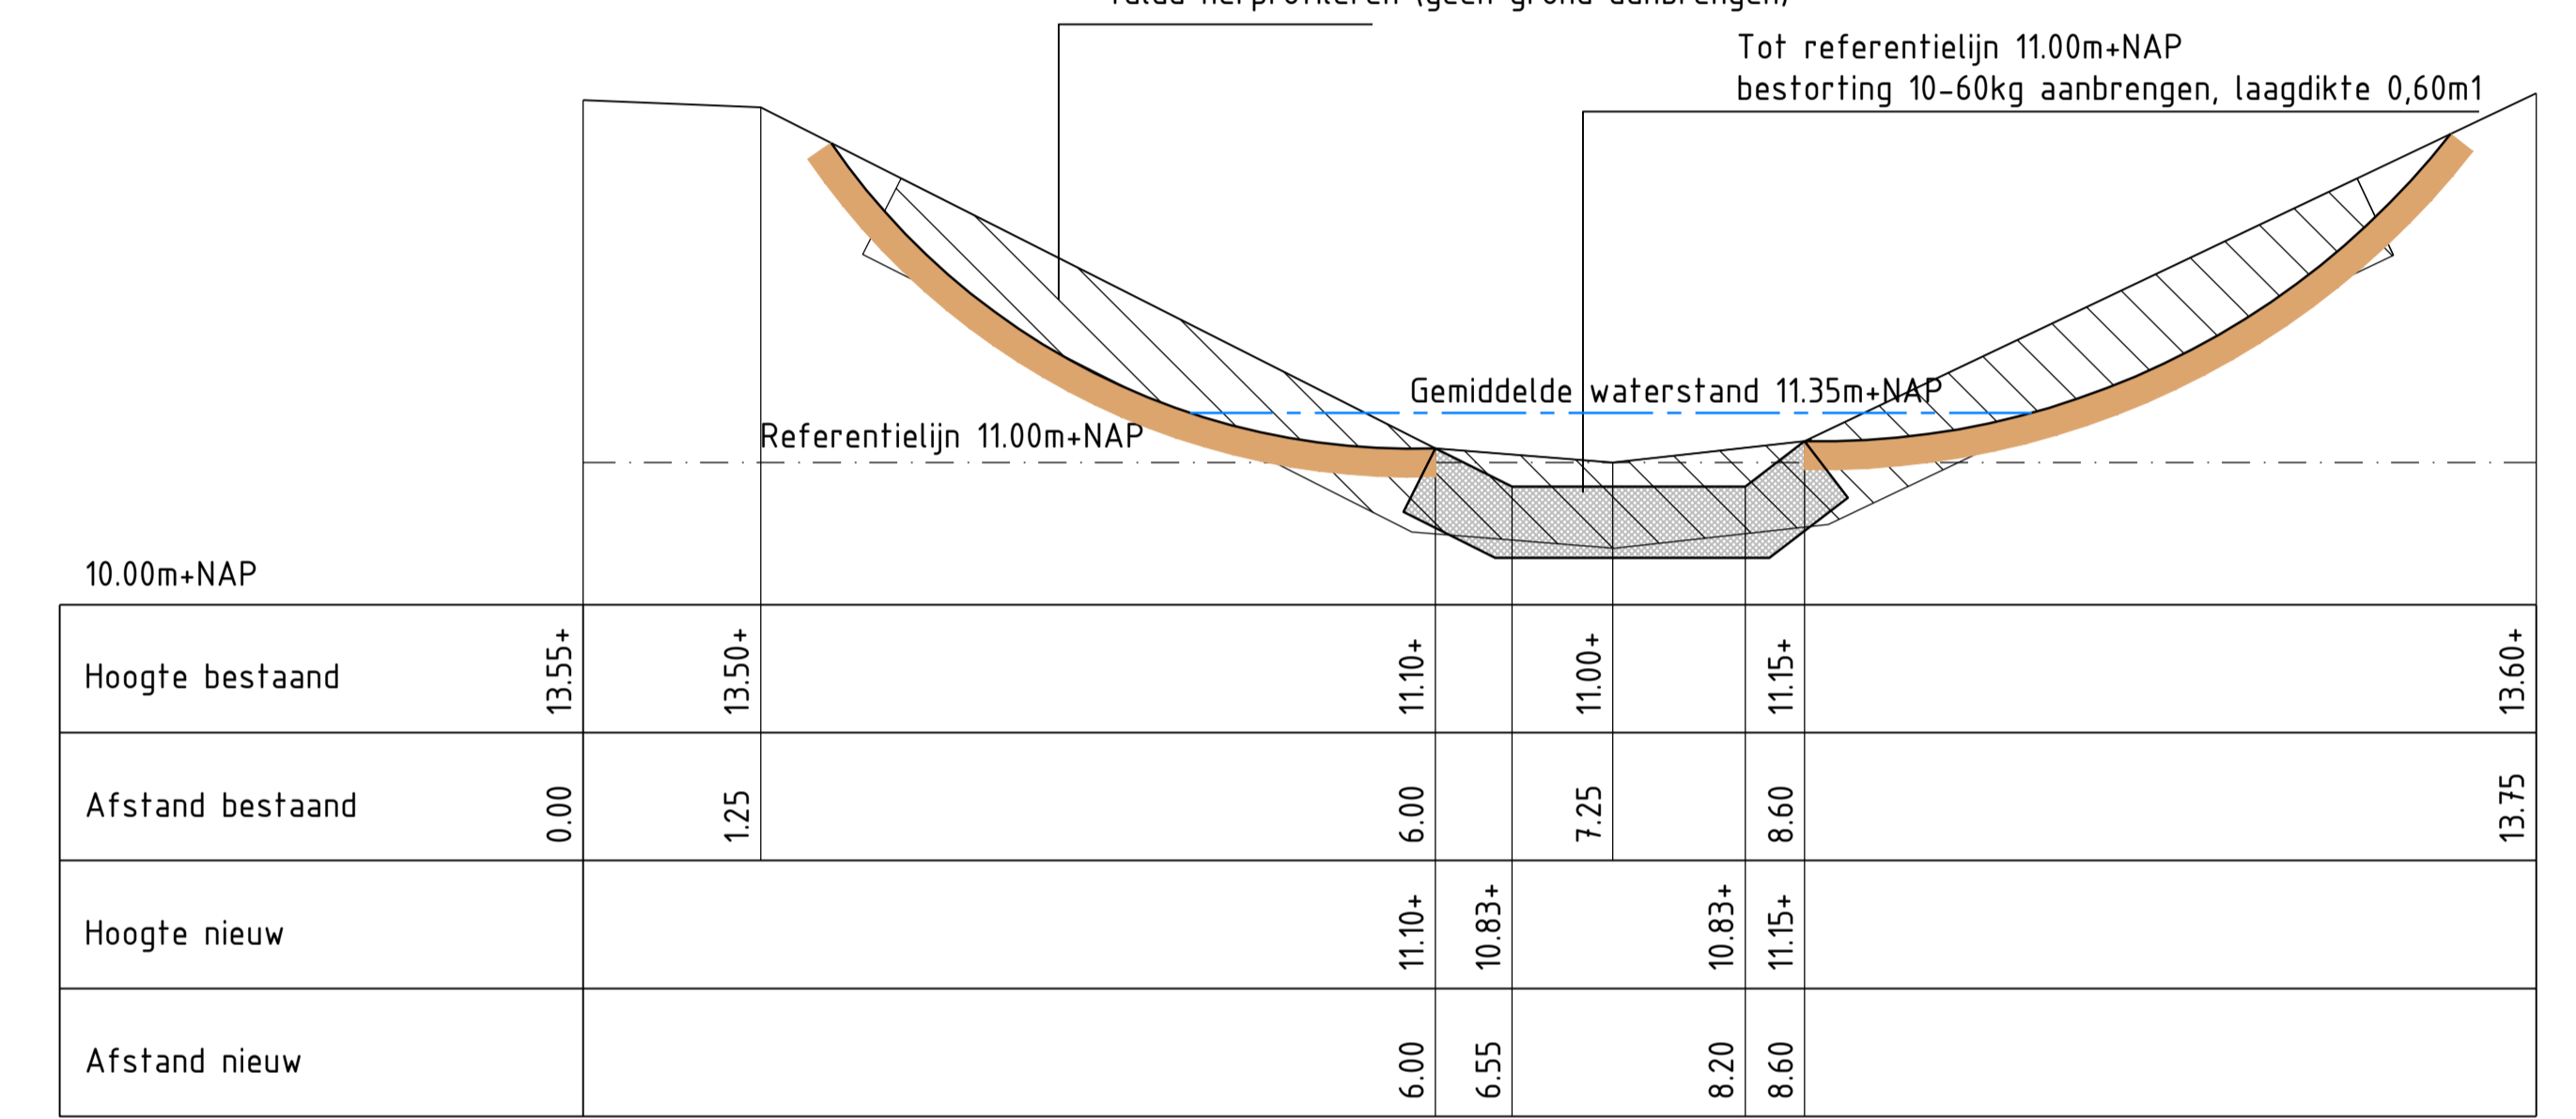

Dwarsprofiel A-A
Schaal 1:50

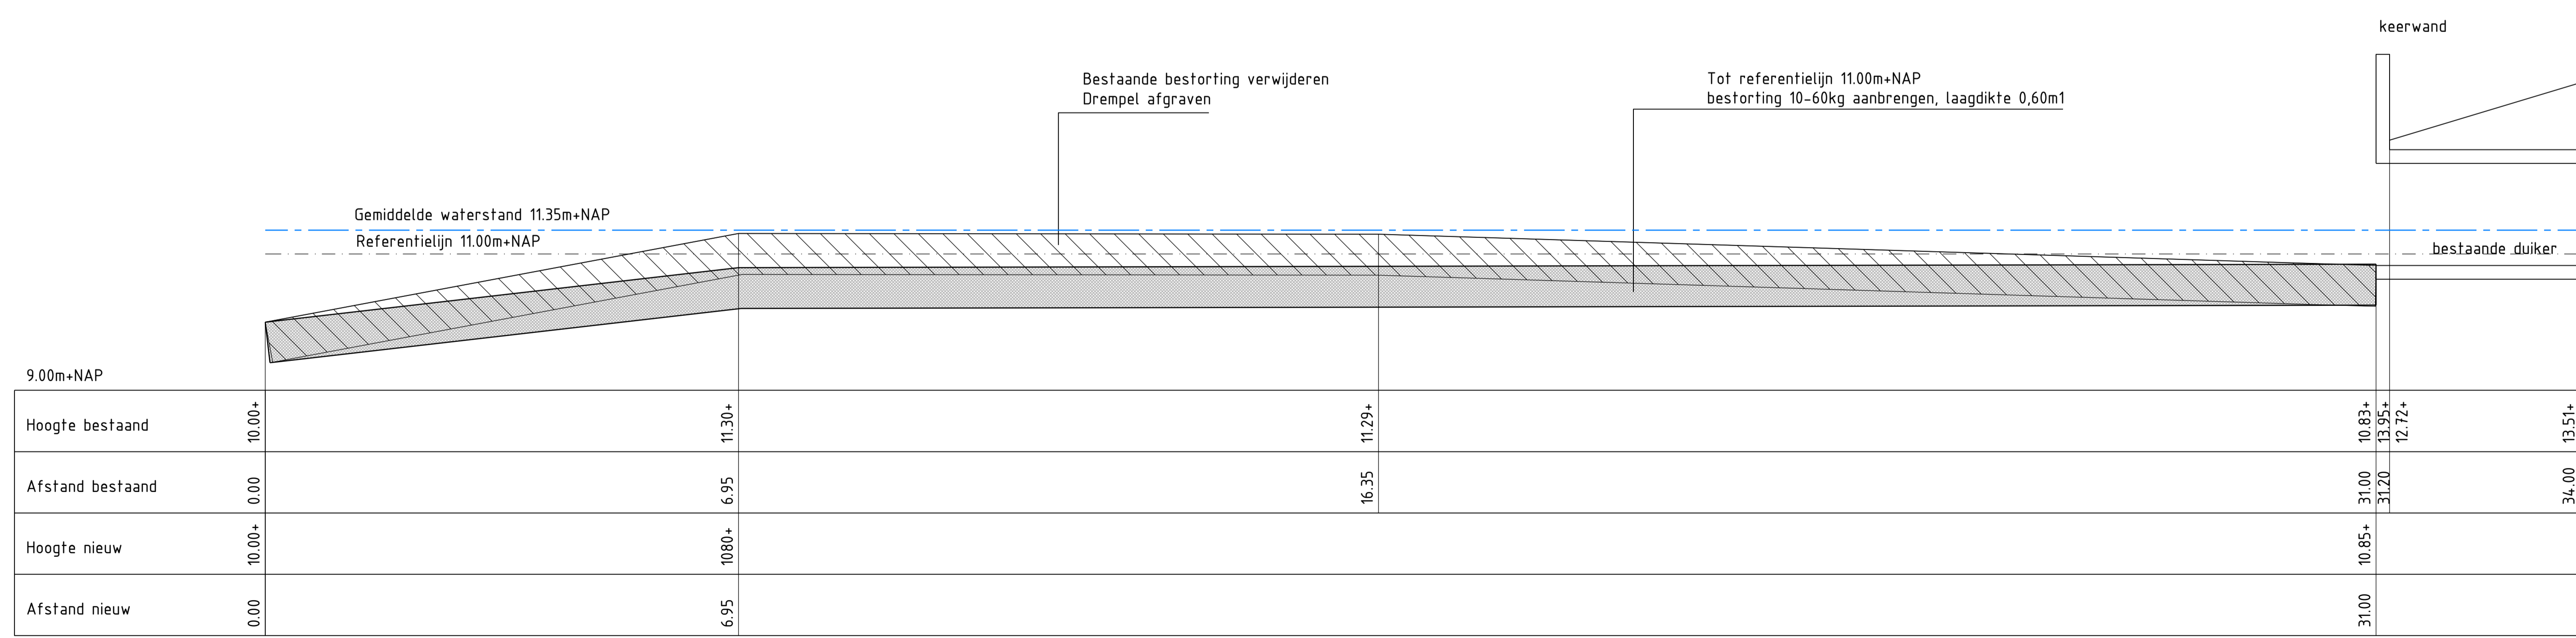

Lengteprofiel B-B
Schaal 1:50

Verklaring

- Bestaand maaiveld
- Nieuw maaiveld
- Op te nemen bestorting
- Aan te brengen bestorting
- Gemiddelde waterlijn Maas
11.35m+NAP

0	04-04-2022					
Verste	Datum	Omschrijving	Opsteller	Par.	Verificatie	Par. Validatie

Herinrichting Wylrebeek monding

Onderdeel: **DO Situatie**

Onderaans: **Waterschap Limburg**

Opdrachtgever: **Waterschap Limburg**

Fase: **Definitief ontwerp**

Formaat: **A1+1**

Schaal: **1: 200**

Projectnummer: **WSL040-0001**

Tekeningnummer: **2022-0640**

Behorende bij doc. nr.:

Herion
Schiedamsedijk 8, 6545 SR Helten
Postbus 14, 6540 AA Roermond

Hertogenbosch
Heribakerwoning 5-1, 5231 SQ 't Hertogenbosch
Postbus 2309, 5202 CH 't Hertogenbosch

088 - 3366333
info@kragten.nl
www.kragten.nl

kragten

m 0 4 8 12 16 20