

Verzenddatum 16 augustus 2022
Ons kenmerk Z/22/156068
Olo nummer 6804865
Contactpersoon Dhr. M. Bennink
Telefoonnummer 14071

Onderwerp Besluit omgevingsvergunning

Op 14 april 2022 hebben wij uw aanvraag voor een omgevingsvergunning ontvangen voor het intern vergroten van een tandartspraktijk en het wijzigen van de brandscheidingen op het adres Irislaan 281a in Oegstgeest.

Besluit

Wij besluiten de omgevingsvergunning voor het project te verlenen. Het project bestaat uit de volgende activiteiten:

- Bouwen (artikel 2.1 lid 1 onder a Wabo);
- Handelen in strijd met regels ruimtelijke ordening (artikel 2.1 lid 1 onder c Wabo).

Bijlagen

De volgende documenten maken onderdeel uit van deze vergunning en zijn als gewaarmerkt stuk bijgevoegd:

Document	Omschrijving	Ingediend
0579a4f9dee1-1204-49a5-8ae4-d9fa42d8615d	Aanvraagformulier	14-04-2022
0579f5d11aa9-d335-406f-8832-e1455be90c79	Parkeeronderzoek	27-07-2022
0579906e4fe0-b2fe-472a-aa2e-9619e6c80571	Plattegrond bestaand	25-05-2022
0579dc06e71c-7efd-43c0-9003-df7502abd53e	Plattegronden brandveiligheid	25-05-2022
05791fd80dc0-297c-4c34-8737-6be2ee417053	Plattegronden bestaand en nieuw	14-04-2022

Overwegingen

Activiteit "Bouwen" (artikel 2.1 lid 1 onder a Wabo)

Wij hebben het plan niet voorgelegd aan de gemeentelijke welstandscommissie omdat het een interne verbouwing betreft.

Het is voldoende aannemelijk gemaakt dat het bouwplan voldoet aan het Bouwbesluit 2012 en de gemeentelijke bouwverordening.

Op de locatie geldt het bestemmingplan 'Voscuyl en Bloemenbuurt' en 'Parapluplan Parkeren'. Op de plankaart is de grond aangeduid met enkelbestemming 'Wonen' en de functieaanduiding 'kantoor, praktijkruimte', de bouwaanduiding 'gestapeld' en de gebiedsaanduiding 'vrijwaringszone-molenbiotoop'.

Het plan is in strijd met het bestemmingsplan 'Parapluplan Parkeren' omdat op grond van artikel 3.1. van dit bestemmingsplan wordt geëist dat het parkeren op eigen terrein wordt opgelost. In dit geval wordt het parkeren opgelost in het openbare gebied. Nu de aanvraag in strijd is met het bestemmingsplan wordt de aanvraag eveneens aangemerkt als een aanvraag voor de activiteit 'handelen in strijd met regels ruimtelijke ordening'.

Activiteit "Handelen in strijd met regels ruimtelijke ordening" (artikel 2.1 lid 1 onder c Wabo)

In het bestemmingsplan is in artikel 3 een mogelijkheid opgenomen om de gevraagde vergunning te verlenen. Door gebruik te maken van deze binnenplanse afwijkmogelijkheid is het mogelijk om de gevraagde vergunning te verlenen. Dit is geregeld in artikel 2.12, lid 1 onder a, sub 1 van de Wabo. Bij de beoordeling of wij van deze mogelijkheid gebruik willen maken, hebben wij het volgende overwogen.

De in het bestemmingsplan opgenomen "Parkeernota Oegstgeest 2021" verlangt dat: *"Nieuwe ontwikkelingen moeten op eigen terrein zorgen voor voldoende parkeerplaatsen, volgens de door de gemeente vastgestelde parkeernormen."*

Het adres is gelegen in het gedeelte van Oegstgeest waar volgens het bestemmingsplan de standaard parkeernorm geldt. De aanvraag omgevingsvergunning houdt in dat de tandartspraktijk (intern) wordt vergroot met een kantoor en 2 behandelkamers. Voor een tandartspraktijk geldt een parkeereis per behandelkamer van 2,35 parkeerplaats. Wat er op neer komt dat de parkeerbehoefte toeneemt met $(2,35 \times 2) = 4,7 = 5$ parkeerplaatsen (afgerond).

Omdat u geen mogelijkheid heeft om op eigen terrein parkeerplaatsen te realiseren, is conform bijlage 4 van de 'Parkeernota Oegstgeest 2021' de mogelijkheid geboden om aan te tonen dat parkeren buiten het eigen terrein kan worden opgelost, zonder dat dit tot problemen leidt voor de directe omgeving. Dit is aangetoond door een parkeerdrukmeting aan te leveren op acceptabele loopafstand voor gezondheidszorg (100 meter). De parkeerdrukmeting is op 2 verschillende dagen, 21 en 26 juli 2022, geteld in de middag, dit is het representatieve moment voor een tandartspraktijk conform de aanwezigheidspercentages. Op het drukste moment is er sprake van een parkeerdruk van 62,5%. Inclusief de toename van de parkeerbehoefte van 5 parkeerplaatsen komt dit uit op 65%. Zodoende is aangetoond dat er voldoende restruimte is binnen het openbare gebied en dat het oplossen van het parkeren in openbare ruimte niet tot problemen leidt.

U heeft hiermee aangetoond dat ondanks het niet kunnen voldoen aan de richtlijn om het parkeren op eigen terrein op te lossen, het oplossen in de openbare ruimte niet tot problemen leidt. Zodoende is het college bevoegd om ontheffing te verlenen.

Conclusie

Om bovengenoemde redenen besluiten wij medewerking te verlenen aan afwijking van het bestemmingsplan en de omgevingsvergunning te verlenen.

Voorschriften Bouwbesluit

Tijdens het bouwen moet deze omgevingsvergunning met de bijbehorende bijlagen aanwezig zijn op de bouwplaats.

Wij houden toezicht op de uitvoering van de bouw. Om dat te kunnen doen, moet u ons twee werkdagen voor de aanvang van de bouwwerkzaamheden informeren over het moment dat u begint met bouwen. Ook moet u ons melden wanneer de bouw gereed is. Dit moet u doen uiterlijk op de eerste werkdag na de beëindiging van de bouwwerkzaamheden. De startmelding en de gereedmelding kunt u doen door een e-mail te sturen naar bouwmelding@oegstgeest.nl, onder vermelding van ons kenmerk Z/22/156068.

Aanwijzingen

Tijdelijk plaatsen voorwerp op openbare weg

Het kan zijn dat u een ontheffing nodig heeft als u een object wilt plaatsen langs de kant van de weg, berm of op het trottoir. Zo moet u bijvoorbeeld een ontheffing aanvragen als u een container, bouwkeet of steiger wilt plaatsen tijdens het verbouwen van uw woning. U kunt een ontheffing aanvragen via www.oegstgeest.nl/inwoners/voorwerpen-op-de-openbare-weg.

Takel- of kraanwerkzaamheden

Zonder een ontheffing is het niet toegestaan om de openbare weg af te sluiten. Hiervan is in ieder geval sprake als u takel- of kraanwerkzaamheden gaat uitvoeren waardoor de weg enige tijd gestremd wordt. Een aanvraag kunt u doen via het contactformulier op de gemeentelijke website, onder vermelding van "afdeling verkeer". De volgende gegevens moeten minimaal worden ingediend:

- Van wanneer tot wanneer u de weg gaat afsluiten;
- Waar u de weg gaat afsluiten (tekening schaal 1:1000);
- Een beschrijving van de manier waarop het bestaande verkeer toch gebruik kan maken van de weg (een omleidingsroute of - bij gedeeltelijke afsluiting - hoe het verkeer er veilig langs kan).

Intrekken vergunning

Het kan voorkomen dat u uiteindelijk geen gebruik maakt van de vergunning. Wij kunnen de vergunning dan geheel of gedeeltelijk intrekken.

Publicatie

Het besluit wordt door ons gepubliceerd in de Oegstgeester Courant.

Leges

Voor het in behandeling nemen van uw aanvraag voor een omgevingsvergunning bent u, op grond van de Legesverordening 2022, leges verschuldigd. Hiervoor ontvangt u op een later tijdstip een rekening. Indien u wilt weten welke kosten u kunt verwachten, kunt u de legesverordening raadplegen via:

<https://www.oegstgeest.nl/bestuur/beleid-en-regelgeving/veelgelezen-regels>.

Bezwaar

Wanneer u het niet eens bent met dit besluit dan kunt u een bezwaarschrift indienen. Het bezwaarschrift moet binnen 6 weken na verzenddatum van dit besluit worden ingediend. Zorg ervoor dat uw bezwaarschrift het volgende bevat:

- uw naam, adres en telefoonnummer
- de datum waarop u het bezwaar verstuurt of afgeeft op het gemeentehuis
- ons kenmerk (dit vindt u achter "Ons kenmerk", bovenaan deze brief)
- een omschrijving van het besluit waar u bezwaar tegen maakt
- een heldere uitleg waarom u het niet eens bent met ons besluit
- uw handtekening

Stuur uw bezwaar naar: Het college van burgemeester en wethouders, Postbus 1270, 2340 BV, Oegstgeest.

Ook een andere belanghebbende kan tegen dit besluit een bezwaarschrift indienen.

Als u van plan bent een bezwaarschrift in te dienen, dan geven wij u in overweging om eerst nadere informatie in te winnen over het genomen besluit bij de bovengenoemde contactpersoon.

...en is er sprake van spoedeisend belang

Dan kunt u dat aanvragen bij de rechter (een voorlopige voorziening) :

- via de post: De Voorzieningenrechter van de rechtbank, Postbus 20302, 2500 EH, Den Haag
- online: www.loket.rechtspraak.nl/bestuursrecht (u heeft uw DigiD nodig). Houdt u er rekening mee dat u hiervoor griffierecht betaalt.

Derden

Het bezit van een omgevingsvergunning vrijwaart u niet voor rechten van derden en ontslaat u niet van de verplichting andere wettelijke verplichtingen na te komen.

Meer informatie

Voor meer informatie kunt u contact opnemen met de in het briefhoofd genoemde contactpersoon.

Vriendelijk verzoeken wij u bij eventuele vragen of correspondentie ons kenmerk te vermelden.

Hoogachtend,
namens burgemeester en wethouders van Oegstgeest,

de heer C.W.J. Schrieks,
Manager Ruimte

Publiceerbare aanvraag/melding omgevingsvergunning

Formuliertersie
2020.01

Aanvraaggegevens

Algemeen

Aanvraagnummer	6804865
Aanvraagnaam	M2 Oegstgeest
Uw referentiecode	2143
Ingediend op	14-04-2022
Soort procedure	Reguliere procedure
Projectomschrijving	Het vergroten van een tandartspraktijk; brandscheidingen wijzigen
Opmerking	-
Gefaseerd	Nee
Gerelateerde aanvraag/melding:	6904895
Blokkerende onderdelen weglaten	Nee
Kosten openbaar maken	Nee
Bijlagen die later komen	Extra bijlagen alleen indien noodzakelijk
Bijlagen n.v.t. of al bekend	Gelijkwaardigheid brandveilig gebruik
Bevoegd gezag	
Naam:	Gemeente Oegstgeest
Bezoekadres:	Rhijngceesterstraatweg 13 Oegstgeest
Postadres:	Gemeente Oegstgeest Team Ruimte Postbus 1270 2340 BG Oegstgeest
Telefoonnummer:	14071
E-mailadres:	info@oegstgeest.nl
Website:	www.oegstgeest.nl
Contactpersoon:	Klant Contact Center Oegstgeest
Bereikbaar op:	van 09.00 tot 12.00 uur

Overzicht bijgevoegde modulebladen

Aanvraaggegevens

Locatie van de werkzaamheden

Werkzaamheden en onderdelen

Bouwwerk brandveilig gebruiken

- Bouwen

Bijlagen



Locatie

1 Adres

Postcode	2343CM
Huisnummer	281
Huisletter	A
Huisnummertoevoeging	-
Straatnaam	Irislaan
Plaatsnaam	Oegstgeest
Gelden de werkzaamheden in deze aanvraag/melding voor meerdere adressen of percelen?	☐ Ja ☒ Nee



Bouwen

Bouwwerk brandveilig gebruiken

1 De bouwwerkzaamheden

Wat is er op het bouwwerk van toepassing?

- ☐ Het wordt geheel vervangen
☒ Het wordt gedeeltelijk vervangen
☐ Het wordt nieuw geplaatst

Eventuele toelichting

Er worden enkele wanden doorgebroken waardoor het oppervlak van de functie toeneemt.

Hebt u voor deze bouwwerkzaamheden al eerder een vergunning aangevraagd?

- ☐ Ja
☒ Nee

2 Plaats van het bouwwerk

Waar gaat u bouwen?

Hoofdgebouw

3 Seizoensgebonden en tijdelijke bouwwerken

Gaat het om een seizoensgebonden bouwwerk?

- ☐ Ja
☒ Nee

Gaat het om een tijdelijk bouwwerk?

- ☐ Ja
☒ Nee

4 Gebruik

Waar gebruikt u het bouwwerk en/of terrein momenteel voor?

- ☐ Wonen
☒ Overige gebruiksfuncties

Geef aan waar u het bouwwerk en/of terrein momenteel voor gebruikt.

gezondheidszorg, kantoor, bijeenkomst

Waar gaat u het bouwwerk voor gebruiken?

- ☐ Wonen
☒ Overige gebruiksfuncties

Geef aan waar u het bouwwerk voor gaat gebruiken.

gezondheidszorg, kantoor, bijeenkomst

5 Gebruiksfuncties

In onderstaande tabel staan in de eerste kolom mogelijke gebruiksfuncties die in een bouwwerk kunnen voorkomen. Vul voor alle gebruiksfuncties die voor u van toepassing zijn het aantal personen, de totale gebruiksoppervlakte en de totale vloeroppervlakte van het verblijfsgebied in m2 in hele getallen in.

Gebruiksfunctie	Aantal personen	Gebruiksoppervlakte (m2)	Verblijfsoppervlakte (m2)
Bijeenkomst	32	59	55
Cel	-	-	-
Gezondheidszorg	70	630	553
Industrie	-	-	-
Kantoor	34	171	159
Logies	-	-	-
Onderwijs	-	-	-
Sport	-	-	-
Winkel	-	-	-
Overige gebruiksfuncties	-	-	-

6 Uiterlijk bouwwerk/welstand

Beschrijf van de onderstaande onderdelen de materialen en kleuren die u voor het bouwwerk gebruikt. U mag het veld leeg laten als u materialen en kleuren in de bijlagen vermeldt

Onderdelen	Materiaal	Kleur
Gevels	-	-
- Plint gebouw	-	-
- Gevelbekleding	-	-
- Borstweringen	-	-
- Voegwerk	-	-
Kozijnen	-	-
- Ramen	-	-
- Deuren	-	-
- Luiken	-	-
Balkonhekken	-	-
Dakgoten en boeidelen	-	-
Dakbedekking	-	-

Vul hier overige onderdelen en bijbehorende materialen en kleuren in. geen wijzigingen aan het uiterlijk

7 Mondeling toelichten

Ik wil mijn bouwplan mondeling toelichten voor de welstandscommissie/stadsbouwmeester.


- ☐ Ja
☒ Nee



Bijlagen

Formele bijlagen

Naam bijlage	Bestandsnaam	Type	Datum ingediend	Status document
220414_2143_IN--SET_pdf	220414 2143 IN-SET.pdf	Situatieschets brandveilig gebruik Plattegrond brandveilig gebruik	14-04-2022	In behandeling

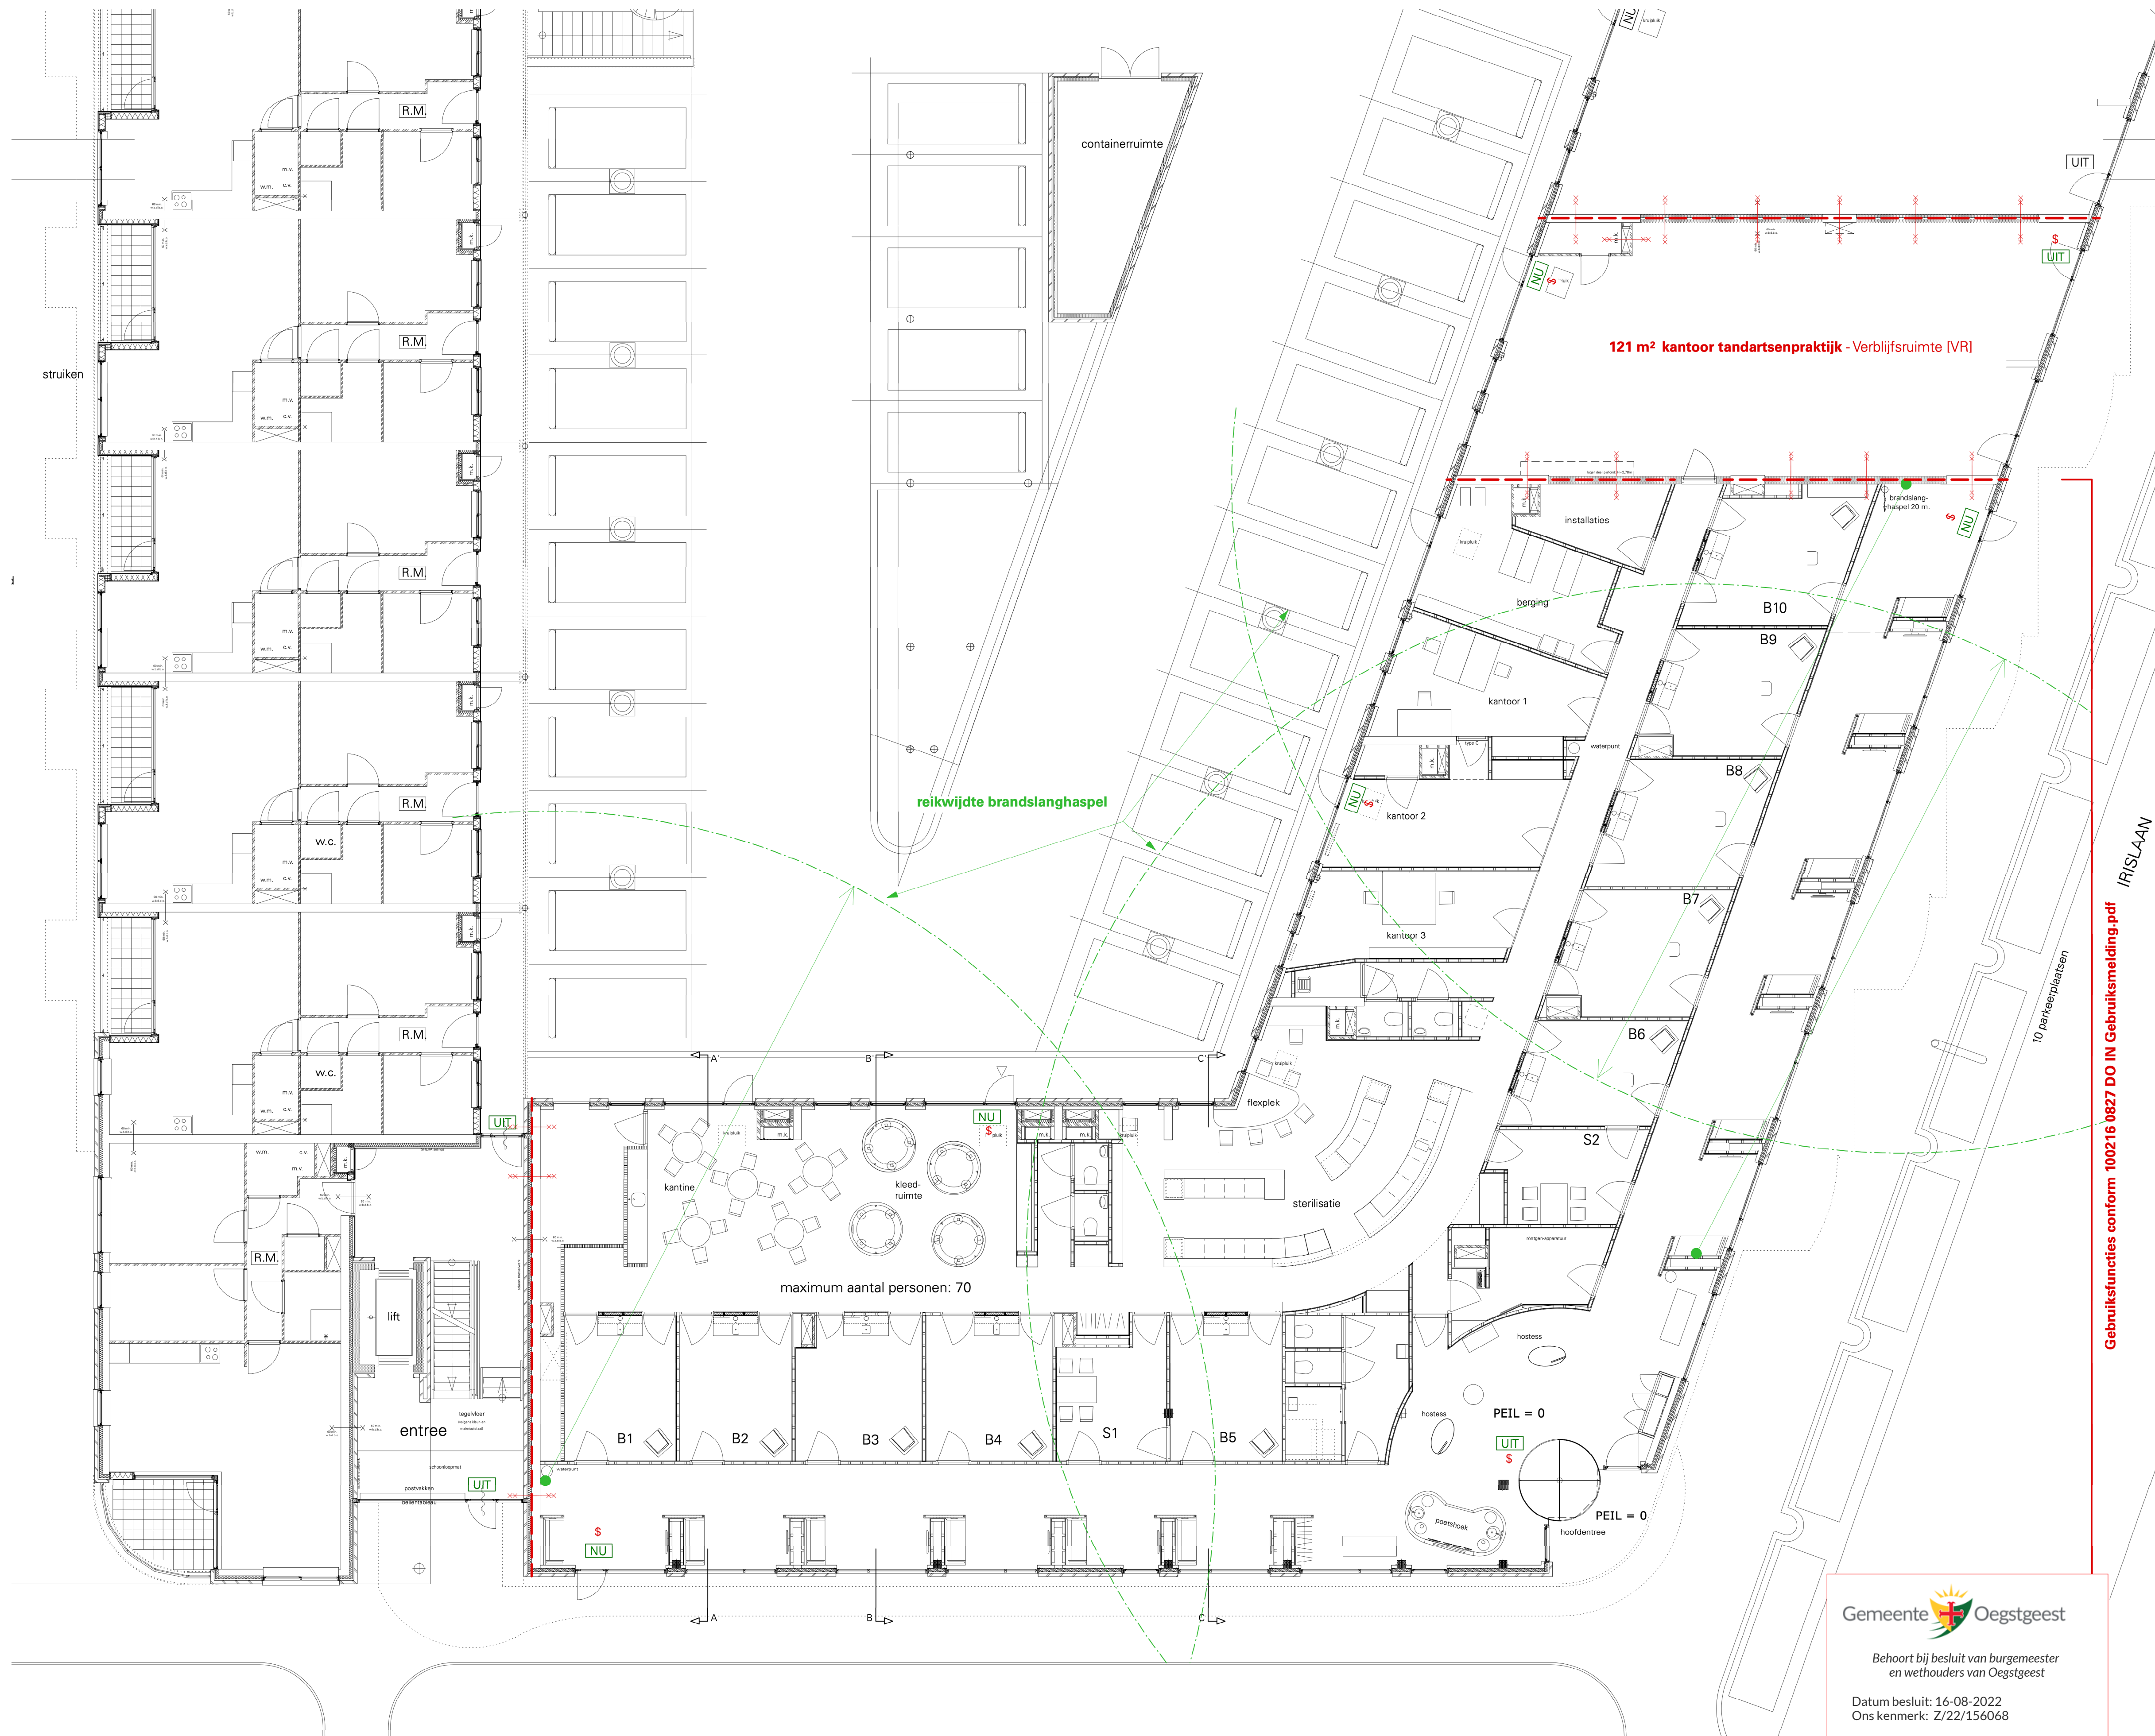

Hoogte vloer: 20 mm boven maaiveld
Gebruiksoppervlakte totaal: 860m2
Maximale bezetting: 75 personen
Bezettingsgraadklasse: B3 (max.)

LEGENDA:

- NU** nooduitgang
- UIT** uitgang
- 60 min WBDBO**
- brandslanghaspel**
- brandmeldcentrale en -paneel (niet-automatische bewaking (handmelders) zonder doormelding naar de Regionale alarmcentrale van de Brandweer (RAC))**
- S** deur te openen zonder los voorwerp

Alle schachten zijn reeds bestaand.
Voor WBDBO zie rapportage totale
bouwwerk 'De Orchidee' i.o.v. Sedos B.V.

De hoofdentree is tevens brandweeringang



Behoort bij besluit van burgemeester
en wethouders van Oegstgeest


Datum besluit: 16-08-2022
Ons kenmerk: Z/22/156068



BK
Bureau Kroner architecten
tel 070-3020735
www.bureaukroner.nl

datum
25-05-2022
Schaal
1:100
formaat
ISO A1
omschrijving
Begane grond bestaand; brandveiligheid
opdrachtgever
M2 Tandartsen
project
2143 M2 De Orchidee; uitbreiding

tekeningsnummer
BT
GEB
01

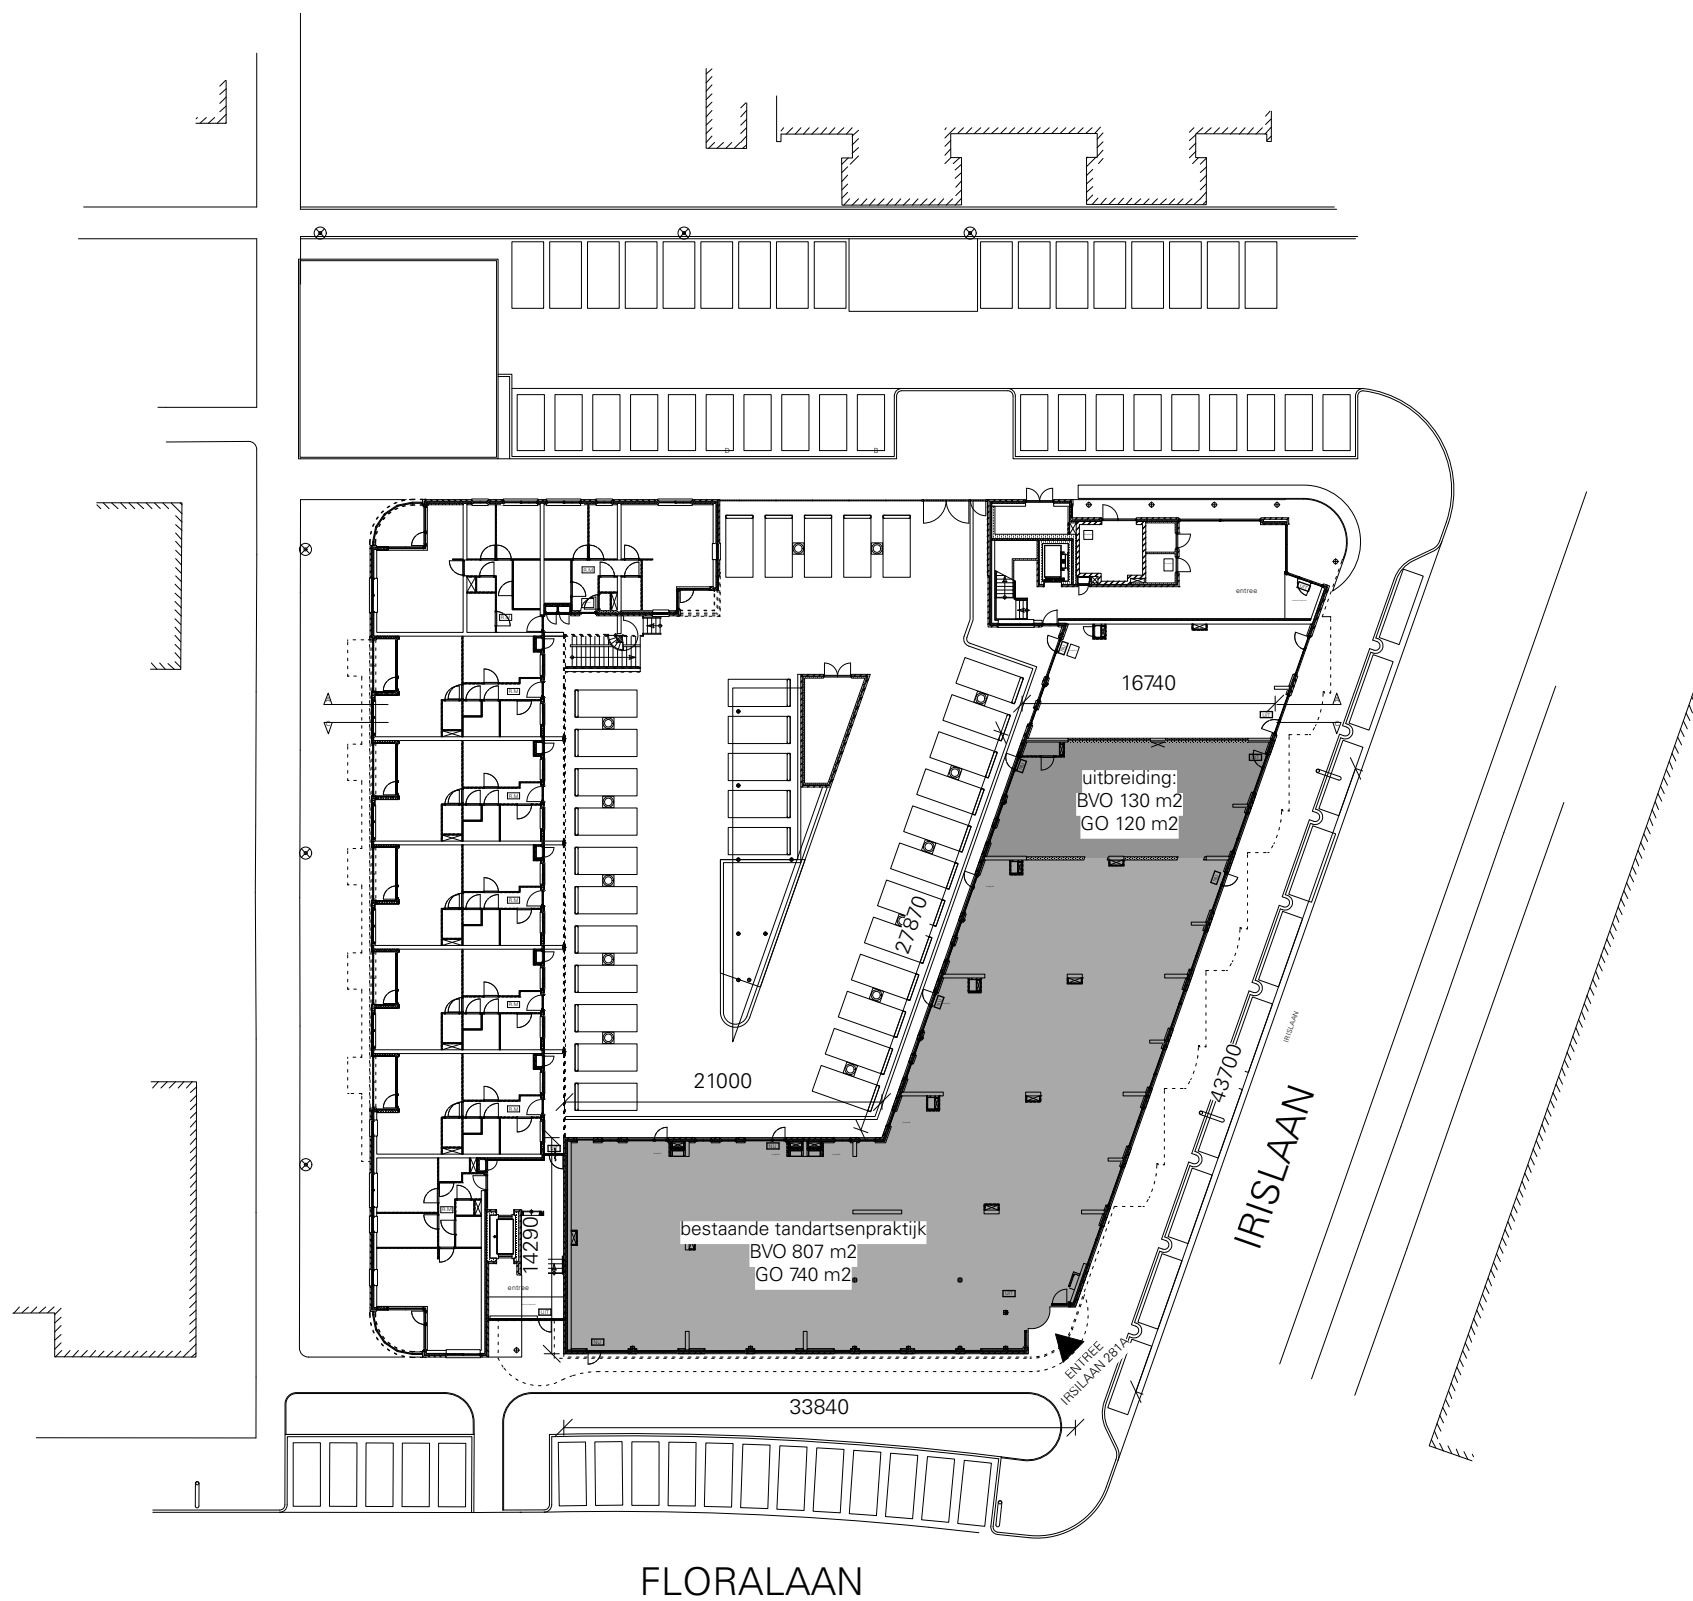

Gemeente  Oegstgeest
Behoort bij besluit van burgemeester
en wethouders van Oegstgeest
Datum besluit: 16-08-2022
Ons kenmerk: Z/22/156068

tandartsenpraktijk
nieuwe toestand totaal:
BVO 937 m2
GO 860 m2

FLORALAAN



Bureau Kroner architecten

tel 070-3020735
www.bureaukroner.nl

datum

14-04-2022

Schaal

1:500

formaat

ISO A3

omschrijving

situatie bestand + nieuw

opdrachtgever

M2 Tandartsen

project

2143 M2 De Orchidee; uitbreiding

tekeningnummer

IN
SIT
01



Gemeente Oegstgeest
Behoort bij besluit van burgemeester
en wethouders van Oegstgeest
Datum besluit: 16-08-2022
Oms kenmerk: Z/22/156068

Hoogte vloer: 20 mm boven maaiveld
Gebruiksoppervlakte totaal: 860m2
Maximale bezetting: 70 personen
Bezettingsgraadklasse: B3 (max.)

LEGENDA:


- NU nooduitgang
- UIT uitgang
- 60 min WBDBO
- brandslanghaspel
- brandmeldcentrale en -paneel (niet-automatische bewaking (handmelders) zonder doormelding naar de Regionale alarmcentrale van de Brandweer (RAC))
- S deur te openen zonder los voorwerp

Alle schachten zijn reeds bestaand.
Voor WBDBO zie rapportage totale
bouwwerk 'De Orchidee' i.o.v. Sedos B.V.


De hoofdentree is tevens brandweeringang



- Legenda ruimten:**
(incl.bezettingsgraadklasse / maximaal aantal personen)
- 1.1 - installatieruimte - 7,7m2 onbenoemde ruimte (OR)
 - 1.2 - berging - 18,8m2 onbenoemde ruimte (OR)
 - 1.3 - kantoor - 19,5m2 verblijfsruimte (VR)
 - 1.4 - bergkast - 1,6m2 onbenoemde ruimte (OR)
 - (B4/4p.) 1.5 - kantoor - 37,3m2 verblijfsruimte (VR)
 - 1.6 - toiletgroep - 10,0m2 toiletruimte (TR)
 - (B3/15p.) 1.7 - kantoor (sterilisatie) - 56,1m2 verblijfsruimte (VR)
 - 1.8 - toiletgroep - 9,1m2 toiletruimte (TR)
 - (B2/32p.) 1.9 - kantoor (kantine) - 55,0m2 verblijfsruimte (VR)
 - 1.10 - berging - 10,1m2 onbenoemde ruimte (OR)
 - (B3/20p.) 1.11 - gang - 91,7m2 verkeersruimte (VKR)
 - 1.12 - behandelkamer - 17,6m2 verblijfsruimte (VR)
 - 1.13 - behandelkamer - 17,4m2 verblijfsruimte (VR)
 - 1.14 - behandelkamer - 17,0m2 verblijfsruimte (VR)
 - 1.15 - behandelkamer - 16,4m2 verblijfsruimte (VR)
 - 1.16 - behandelkamer - 14,8m2 verblijfsruimte (VR)
 - 1.17 - spreekkamer - 10,9m2 verblijfsruimte (VR)
 - 1.18 - röntgenkamer - 10,0m2 verblijfsruimte (VR)
 - 1.19 - toiletgroep - 14,8m2 toiletruimte (TR)
 - 1.20 - behandelkamer - 14,3m2 verblijfsruimte (VR)
 - 1.21 - spreekkamer - 12,3m2 verblijfsruimte (VR)
 - 1.22 - behandelkamer - 16,4m2 verblijfsruimte (VR)
 - 1.23 - behandelkamer - 15,9m2 verblijfsruimte (VR)
 - 1.24 - behandelkamer - 14,3m2 verblijfsruimte (VR)
 - 1.25 - behandelkamer - 14,3m2 verblijfsruimte (VR)
 - (B3/50p.) 1.26 - wachtruimte - 198,5m2 verblijfsruimte (VR)
 - 1.27 - behandelkamer - 16,8m2 verblijfsruimte (VR)
 - 1.28 - behandelkamer - 16,7m2 verblijfsruimte (VR)
 - 1.29 - fotostudio - 10,1m2 verblijfsruimte (VR)
 - (B3/15p.) 1.30 - kantoor - 45,8m2 verblijfsruimte (VR)

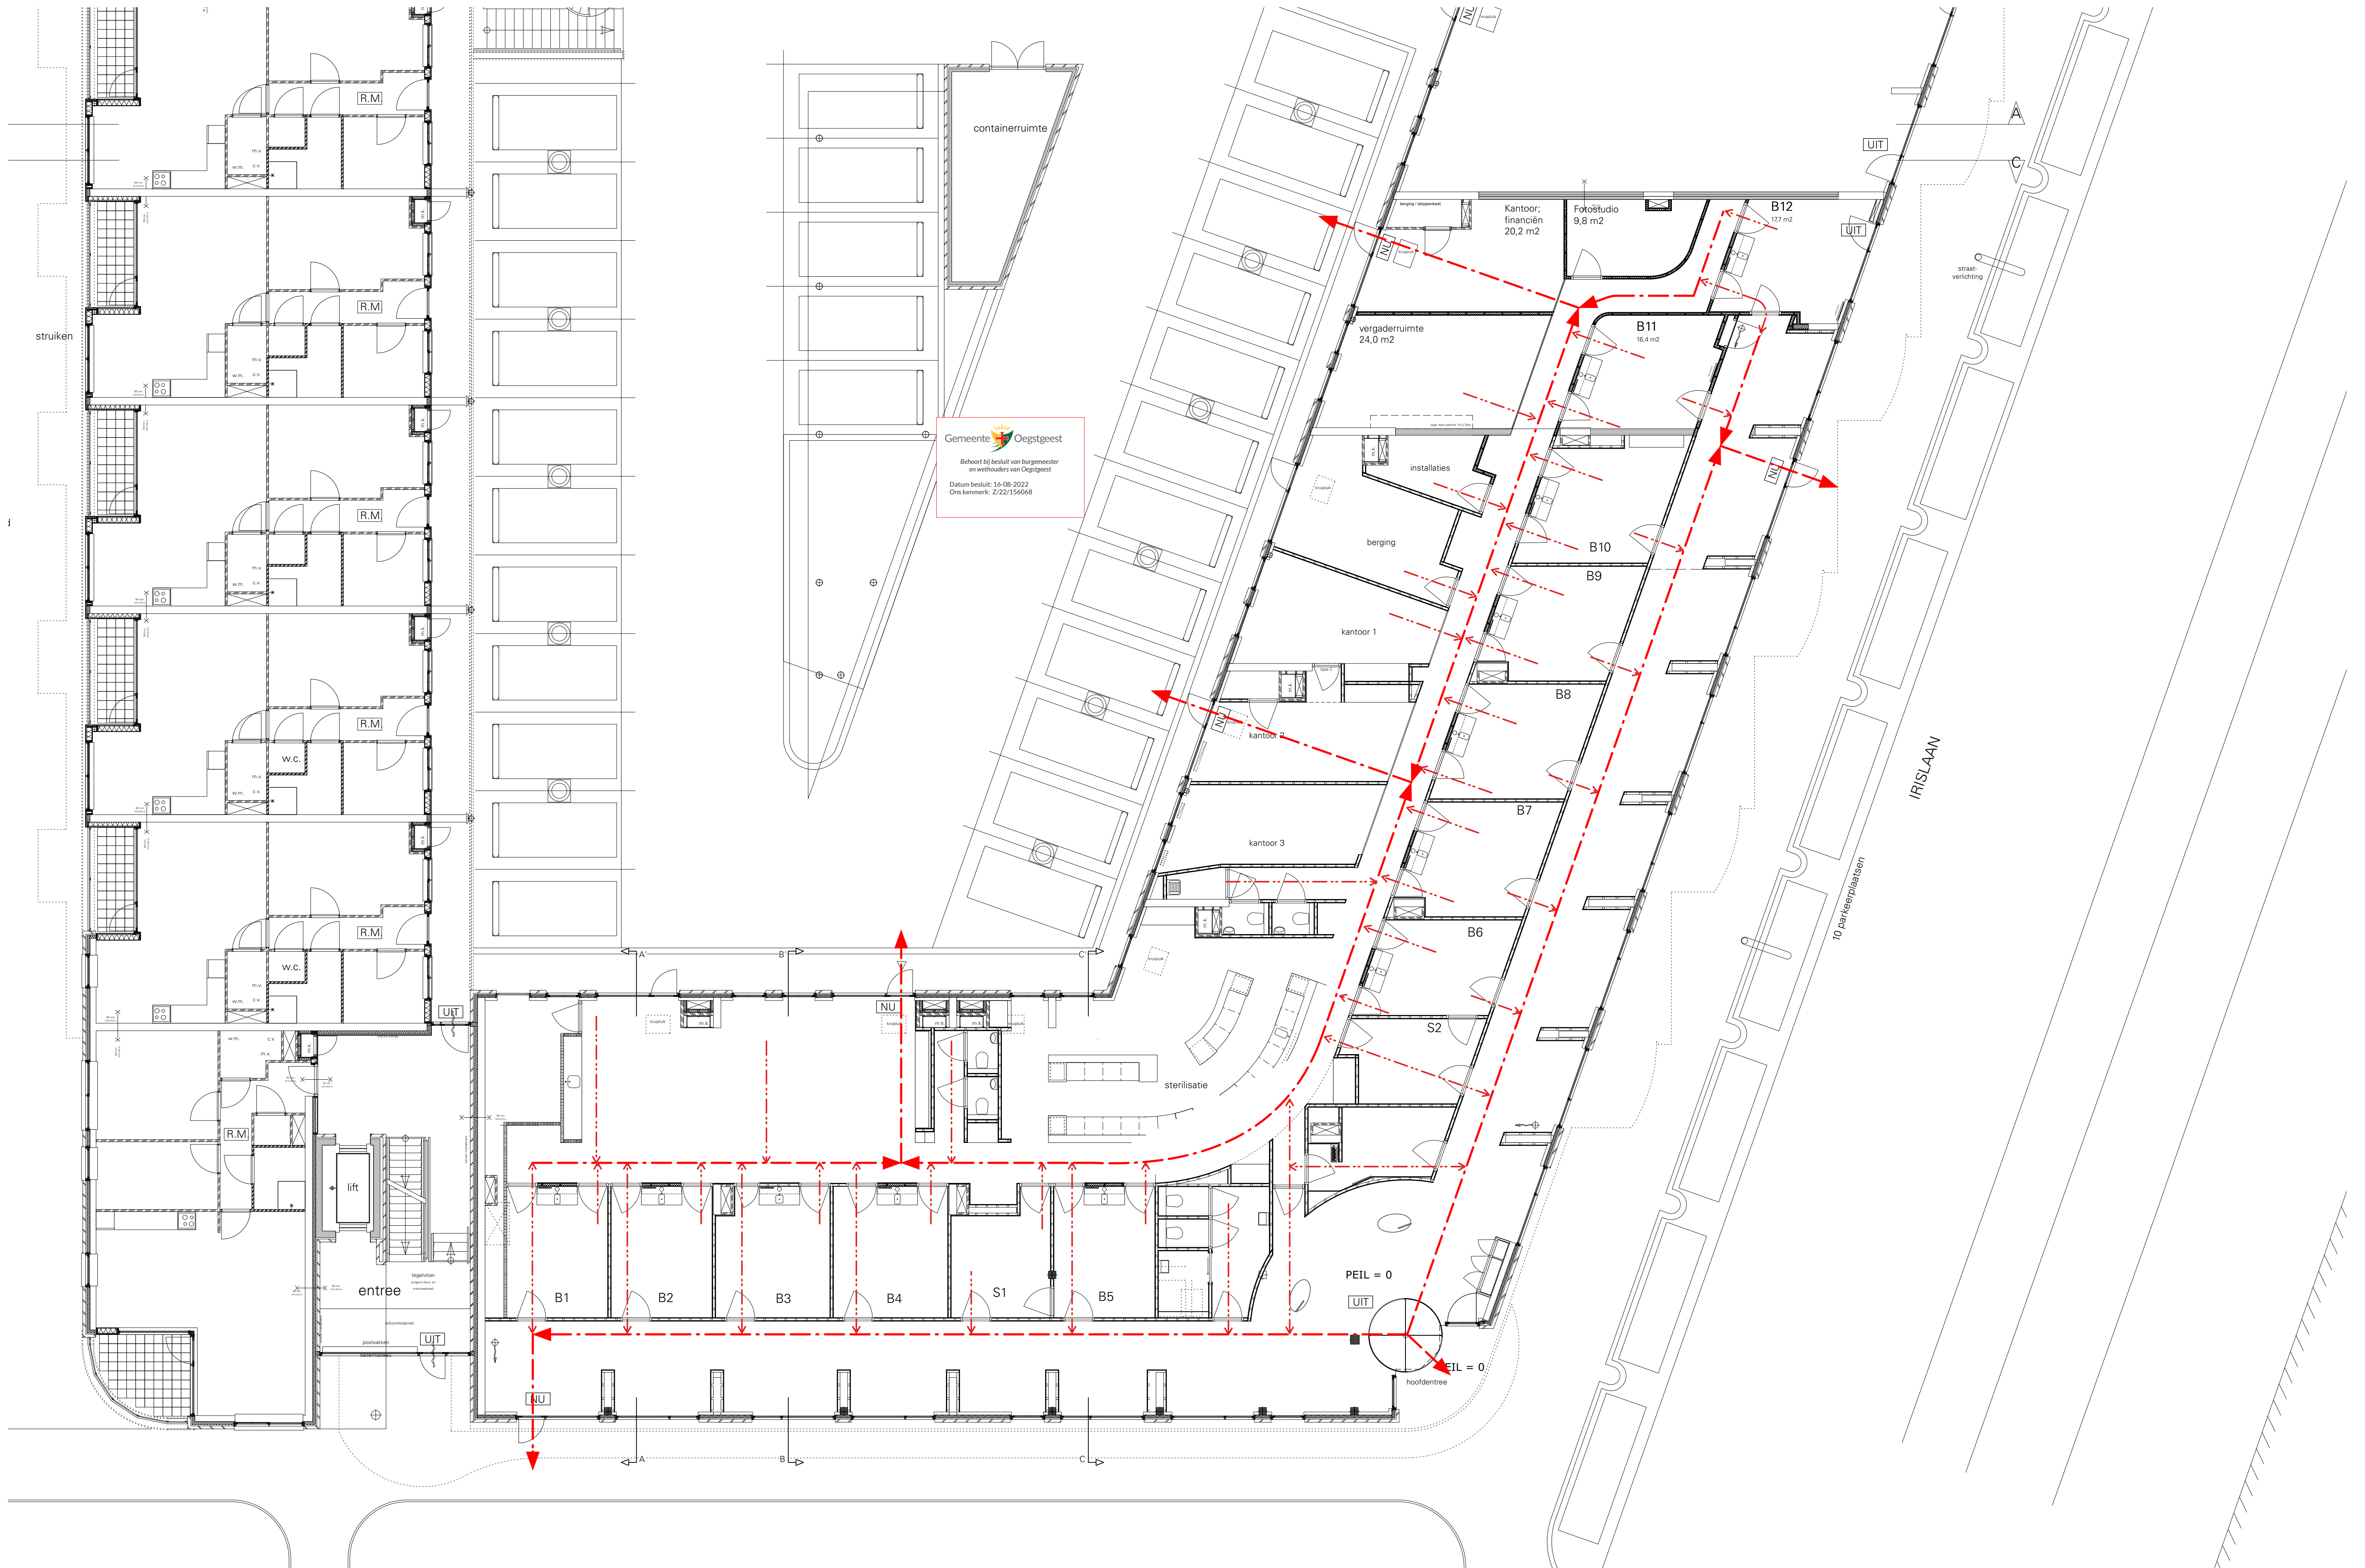

Gemeente Oegstgeest
Behoort bij besluit van burgemeester
en wethouders van Oegstgeest
Datum besluit: 16-08-2022
Oms kenmerk: Z/22/156068

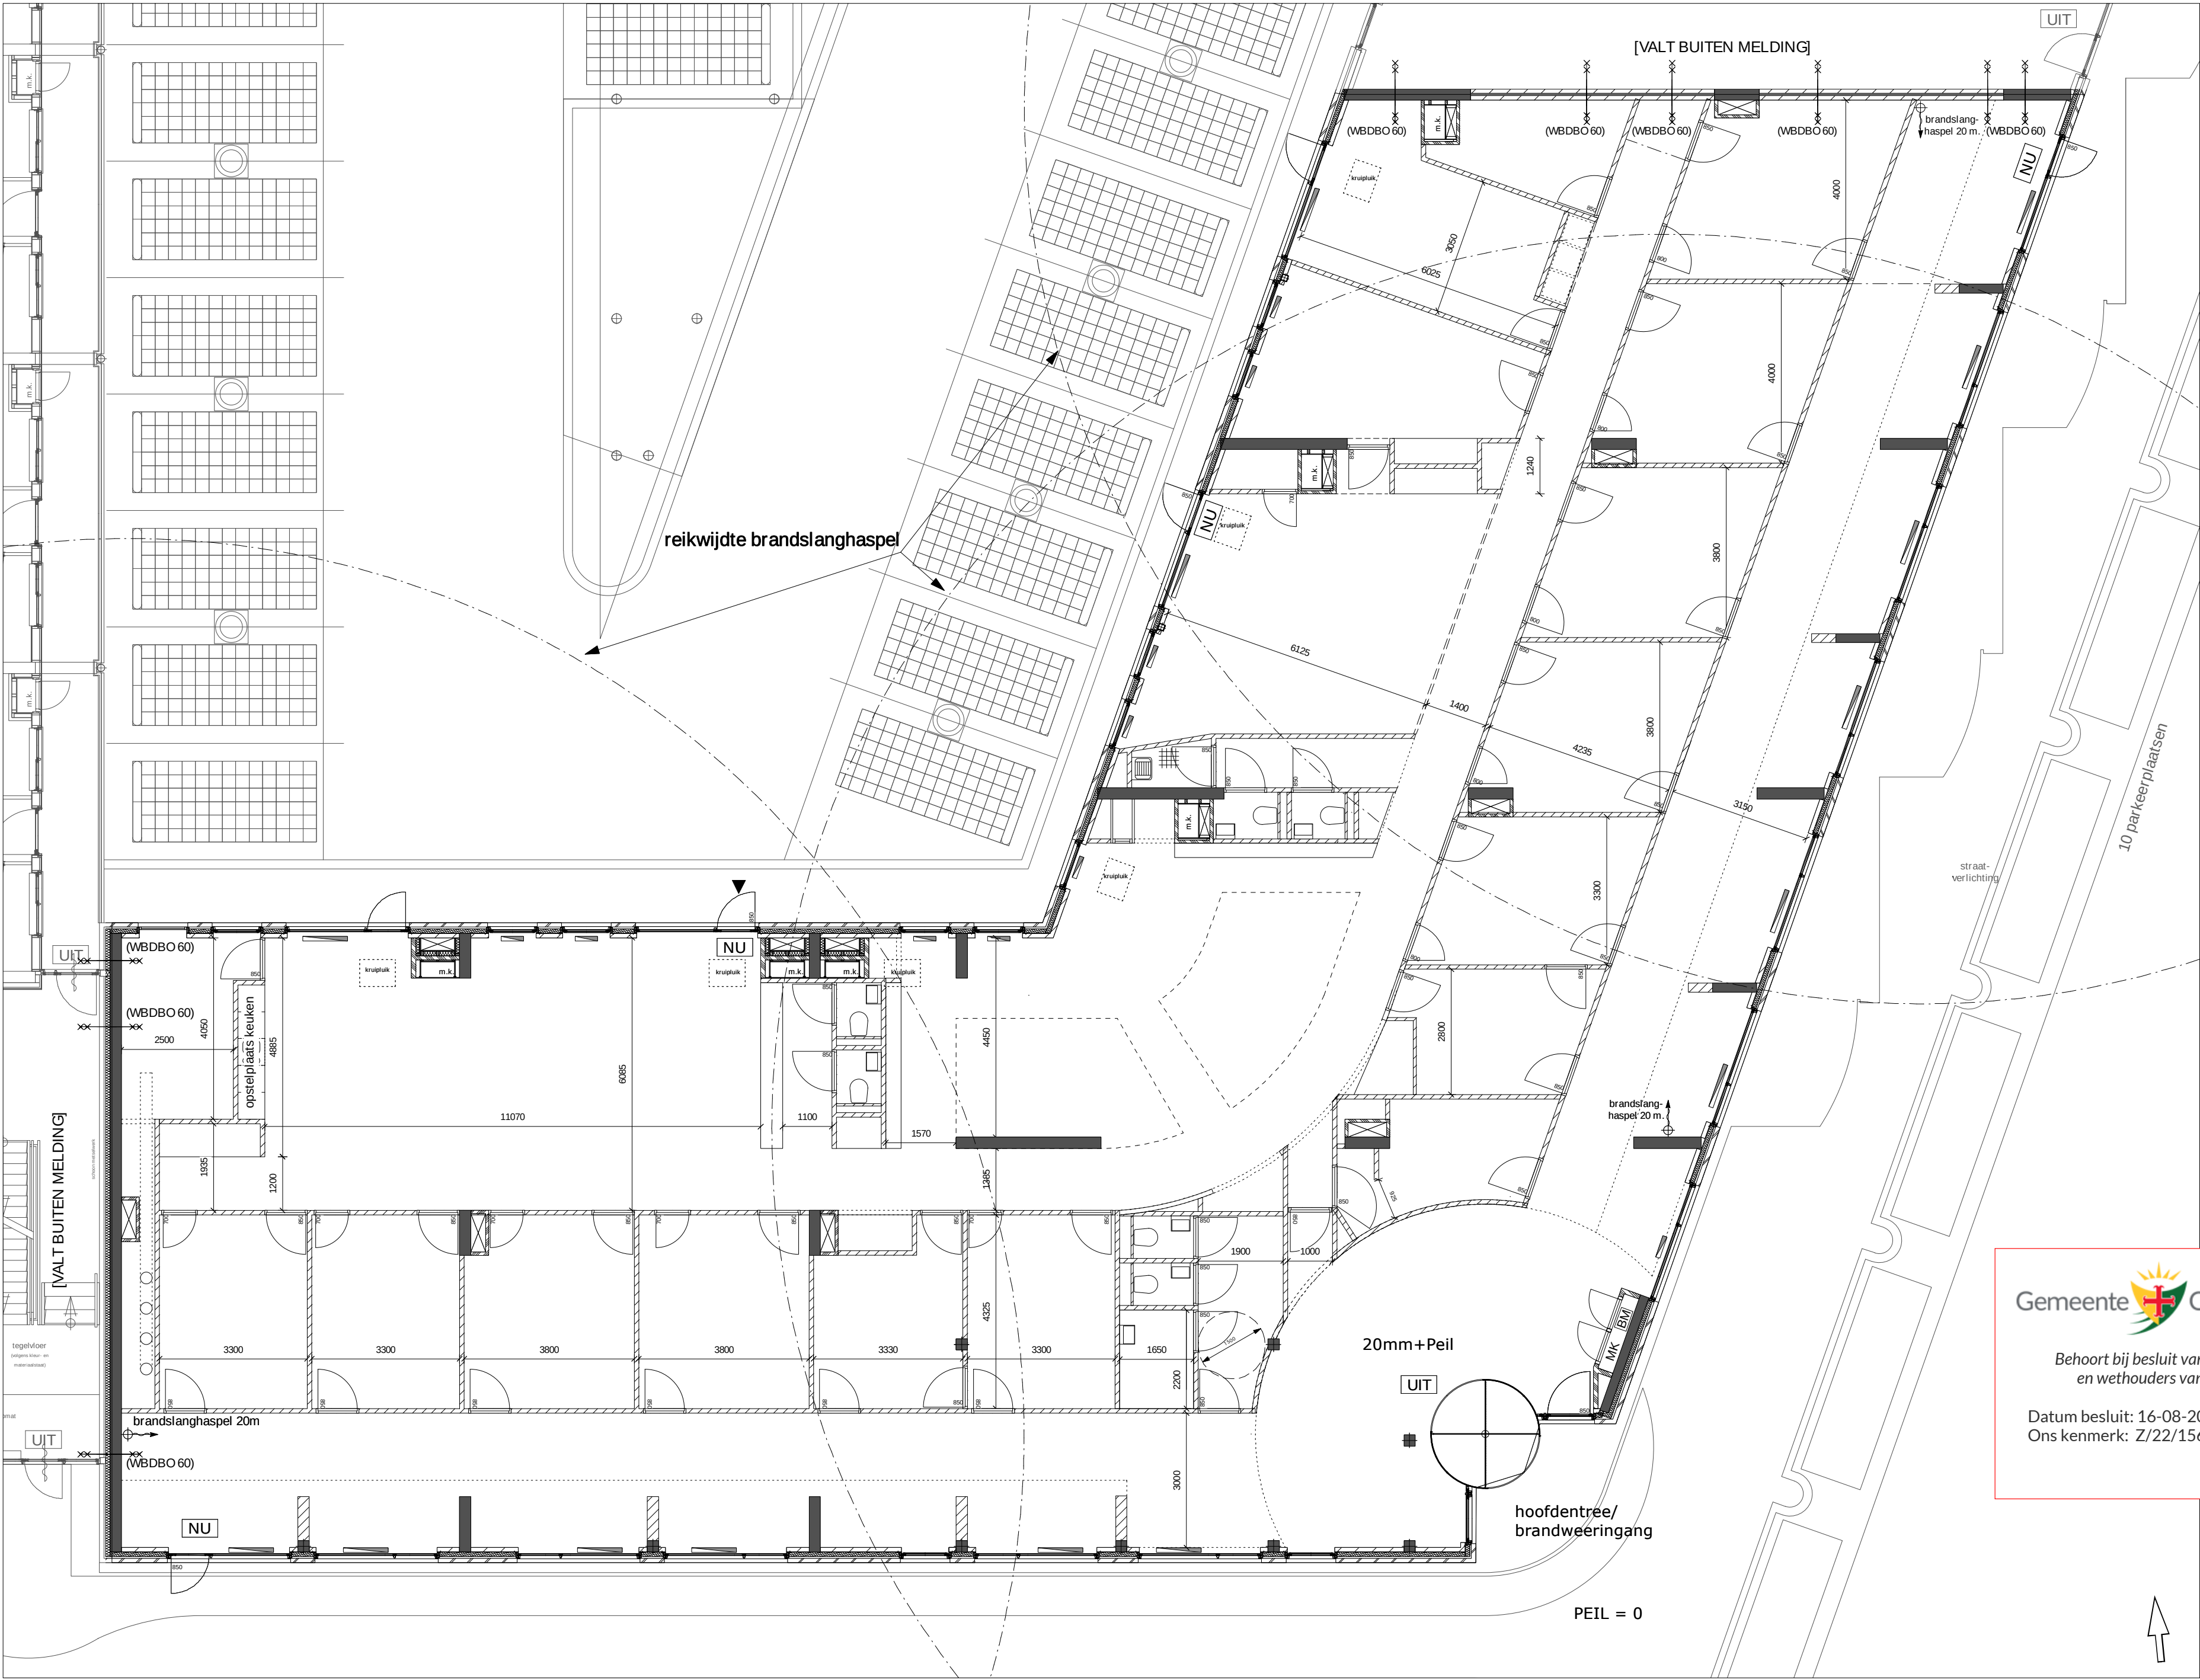

- LEGENDA:**
- NU nooduitgang
 - UIT uitgang
 - 60 min WBDBO
 - brandslanghaspel
 - BM brandmeldcentrale en -paneel (niet-automatische bewaking (handmelders) zonder doormelding naar de Regionale alarmcentrale van de Brandweer (RAC))

Alle schachten zijn reeds bestaand.
Voor WBDBO zie rapportage totale
bouwwerk 'De Orchide' i.o.v. Sedos B.V.

De hoofdentree is tevens brandweeringang



Behoort bij besluit van burgemeester
en wethouders van Oegstgeest

Datum besluit: 16-08-2022
Ons kenmerk: Z/22/156068

Hoogte vloer: 20 mm boven maaiveld
Gebruiksoppervlakte totaal: 740m²
Maximale bezetting: 75 personen
Bezettingsgraadklasse: B3 (max.)



Legenda ruimten:
(incl.bezettingsgraadklasse /
maximaal aantal personen)

- 1.1 - installatieruimte - 7,7m² onbenoemde ruimte (OR)
- 1.2 - berging - 18,8m² onbenoemde ruimte (OR)
- 1.3 - kantoor - 19,5m² verblijfsruimte (VR)
- 1.4 - bergkast - 1,6m² onbenoemde ruimte (OR)
- 1.5 - kantoor - 37,3m² verblijfsruimte (VR)
- 1.6 - toiletgroep - 10,0m² toiletruimte (TR)
- 1.7 - kantoor (sterilisatie) - 56,1m² verblijfsruimte (VR)
- 1.8 - toiletgroep - 9,1m² toiletruimte (TR)
- 1.9 - kantoor (kantine) - 45,7m² verblijfsruimte (VR)
- 1.10 - berging - 10,1 onbenoemde ruimte (OR)
- 1.11 - gang - 80,0m² verkeersruimte (VKR)
- 1.12 - behandelkamer - 17,6m² verblijfsruimte (VR)
- 1.13 - behandelkamer - 17,4m² verblijfsruimte (VR)
- 1.14 - behandelkamer - 17,0m² verblijfsruimte (VR)
- 1.15 - behandelkamer - 16,4m² verblijfsruimte (VR)
- 1.16 - behandelkamer - 14,8m² verblijfsruimte (VR)
- 1.17 - spreekkamer - 10,9m² verblijfsruimte (VR)
- 1.18 - rontgenkamer - 10,0m² verblijfsruimte (VR)
- 1.19 - toiletgroep - 14,8m² toiletruimte (TR)
- 1.20 - behandelkamer - 14,3m² verblijfsruimte (VR)
- 1.21 - spreekkamer - 12,3m² verblijfsruimte (VR)
- 1.22 - behandelkamer - 16,4m² verblijfsruimte (VR)
- 1.23 - behandelkamer - 15,9m² verblijfsruimte (VR)
- 1.24 - behandelkamer - 14,3m² verblijfsruimte (VR)
- 1.25 - behandelkamer - 14,3m² verblijfsruimte (VR)
- 1.26 - wachtruimte - 198,5m² verblijfsruimte (VR)



Behoort bij besluit van burgemeester
en wethouders van Oegstgeest

Datum besluit: 16-08-2022
Ons kenmerk: Z/22/156068


BUREAU KRONER

Spijkermakerstraat 101 2512 ET Den Haag tel +31(0)703020735 fax +31(0)703020736 info@bureaukroner.nl

in opdracht van M2 tandartsen

verblijfsruimten
schaal 1:100
18 februari 2010
0827 M2 de Orchidee

DO-PLG-02

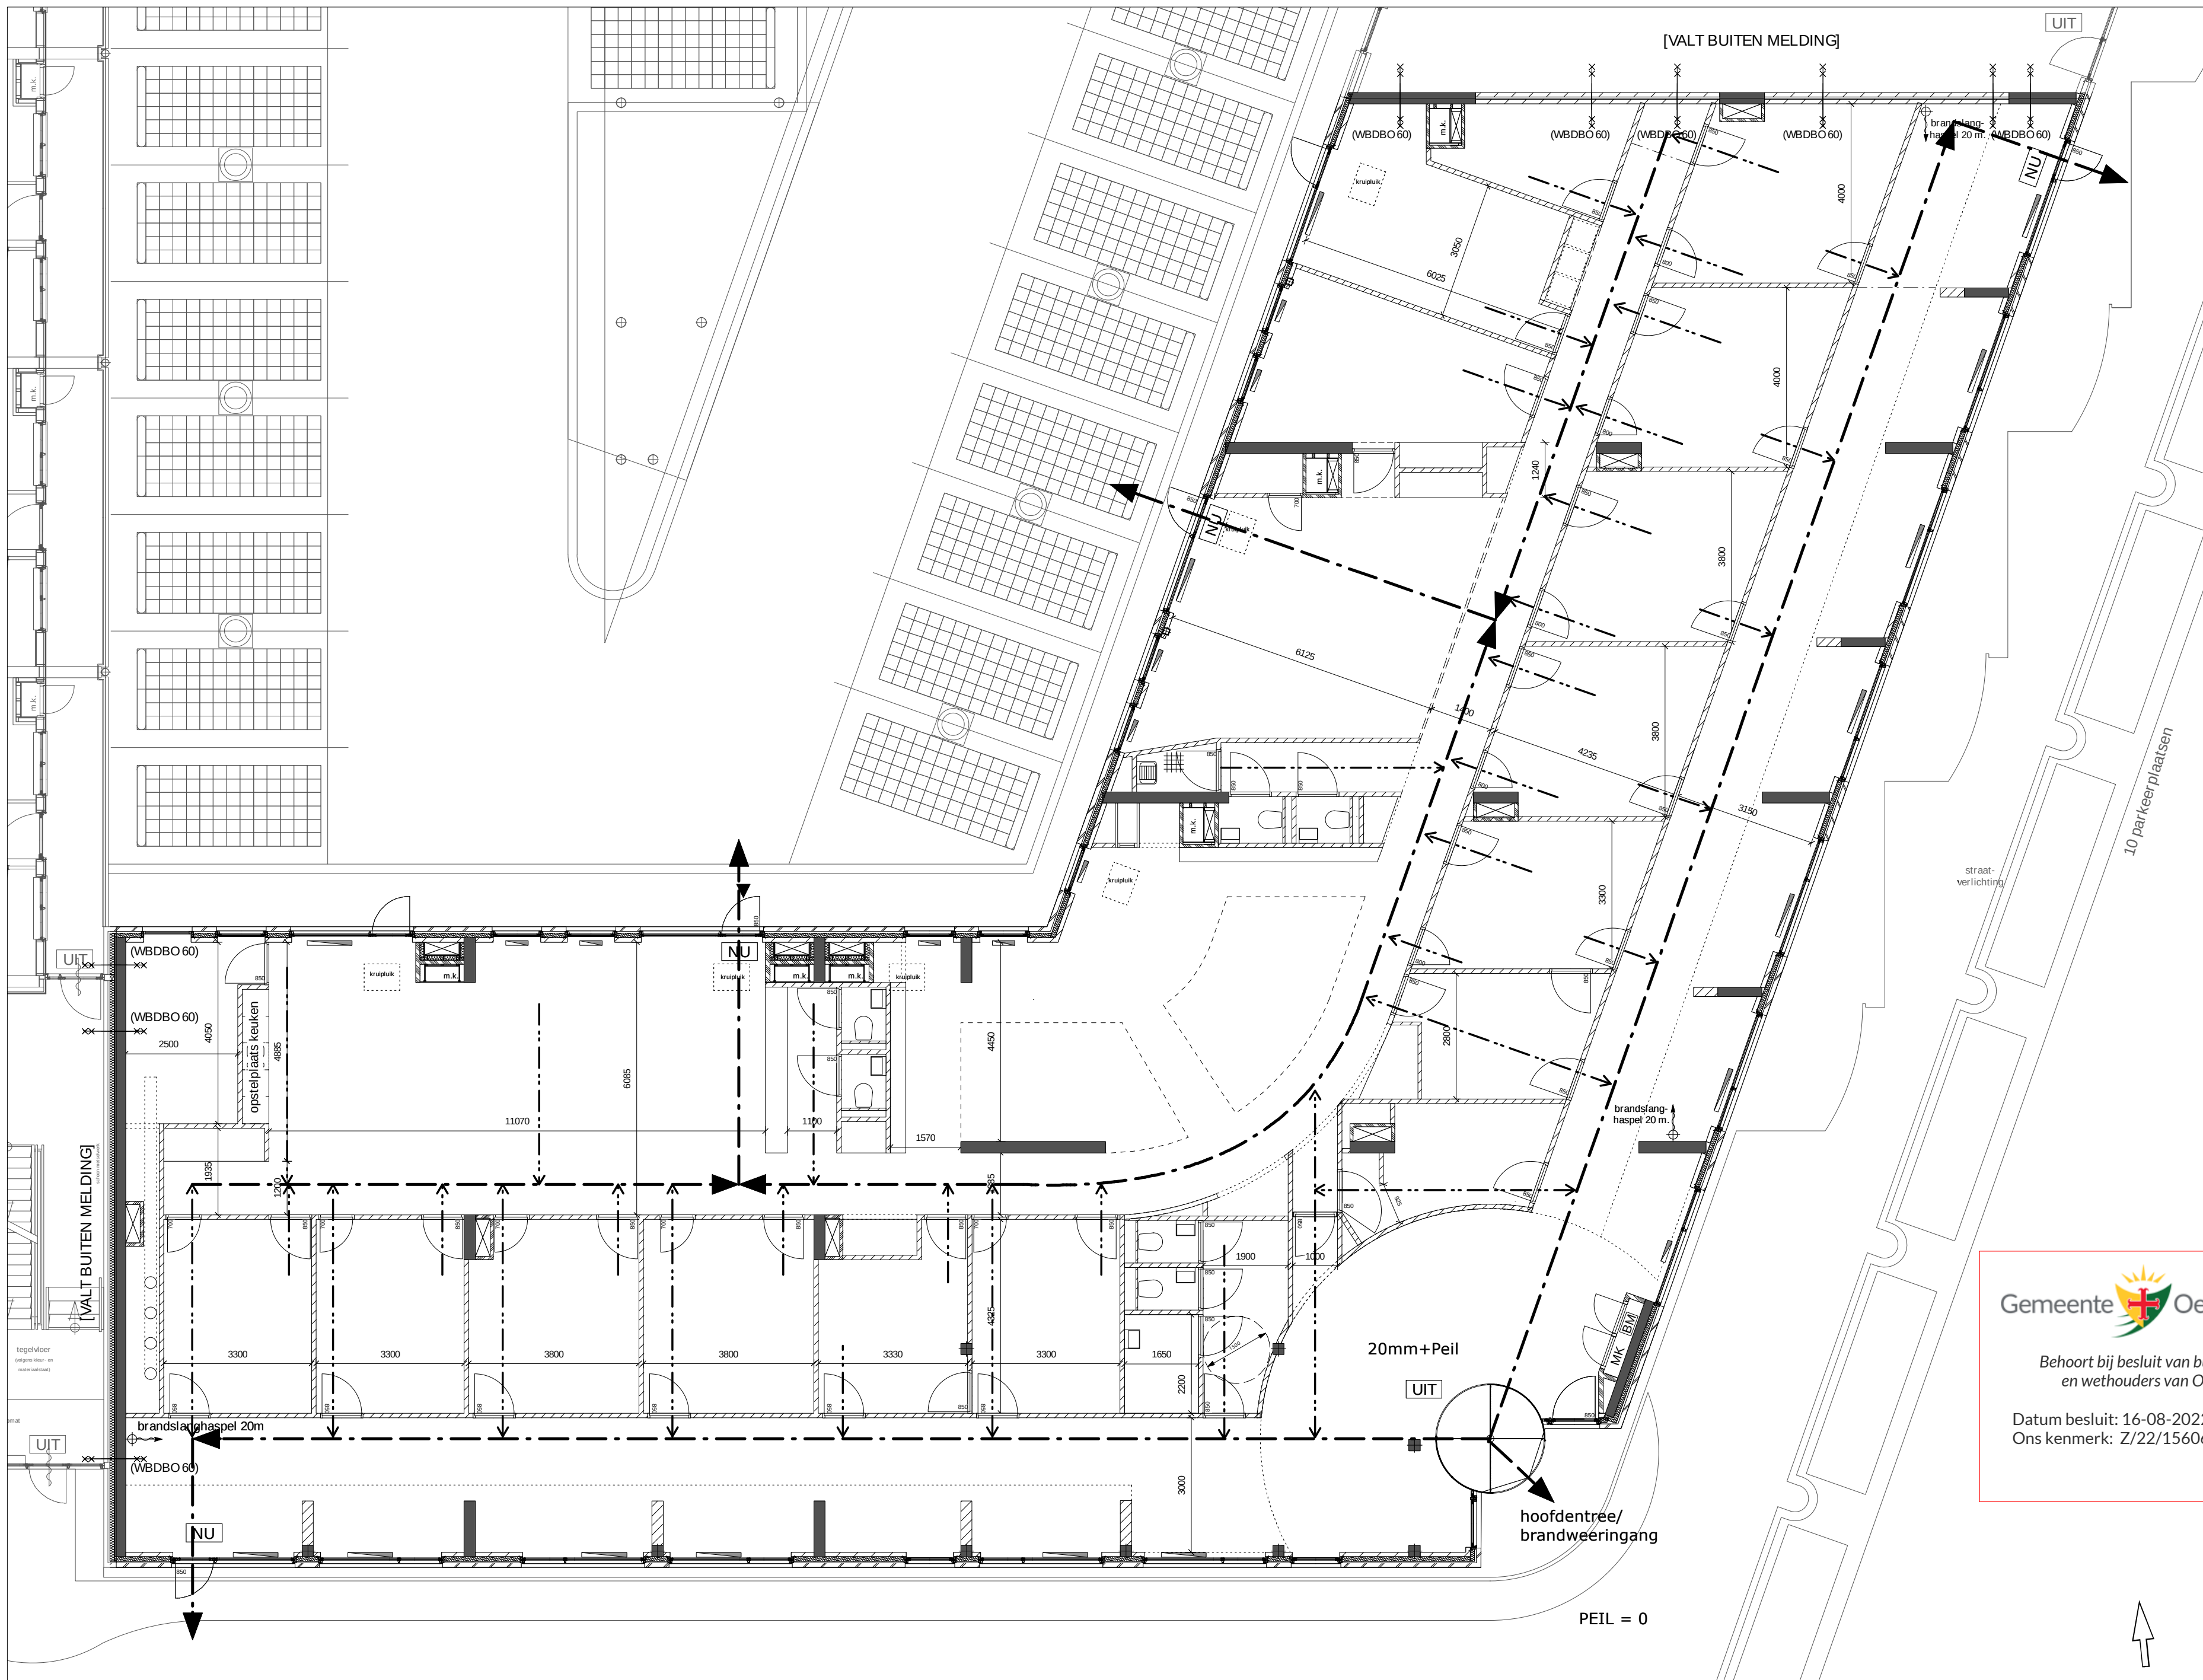

HOOFDVLUCHTROUTE →
VLUCHTROUTE VANUIT VERTREK →



Behoort bij besluit van burgemeester
en wethouders van Oegstgeest

Datum besluit: 16-08-2022
Ons kenmerk: Z/22/156068