


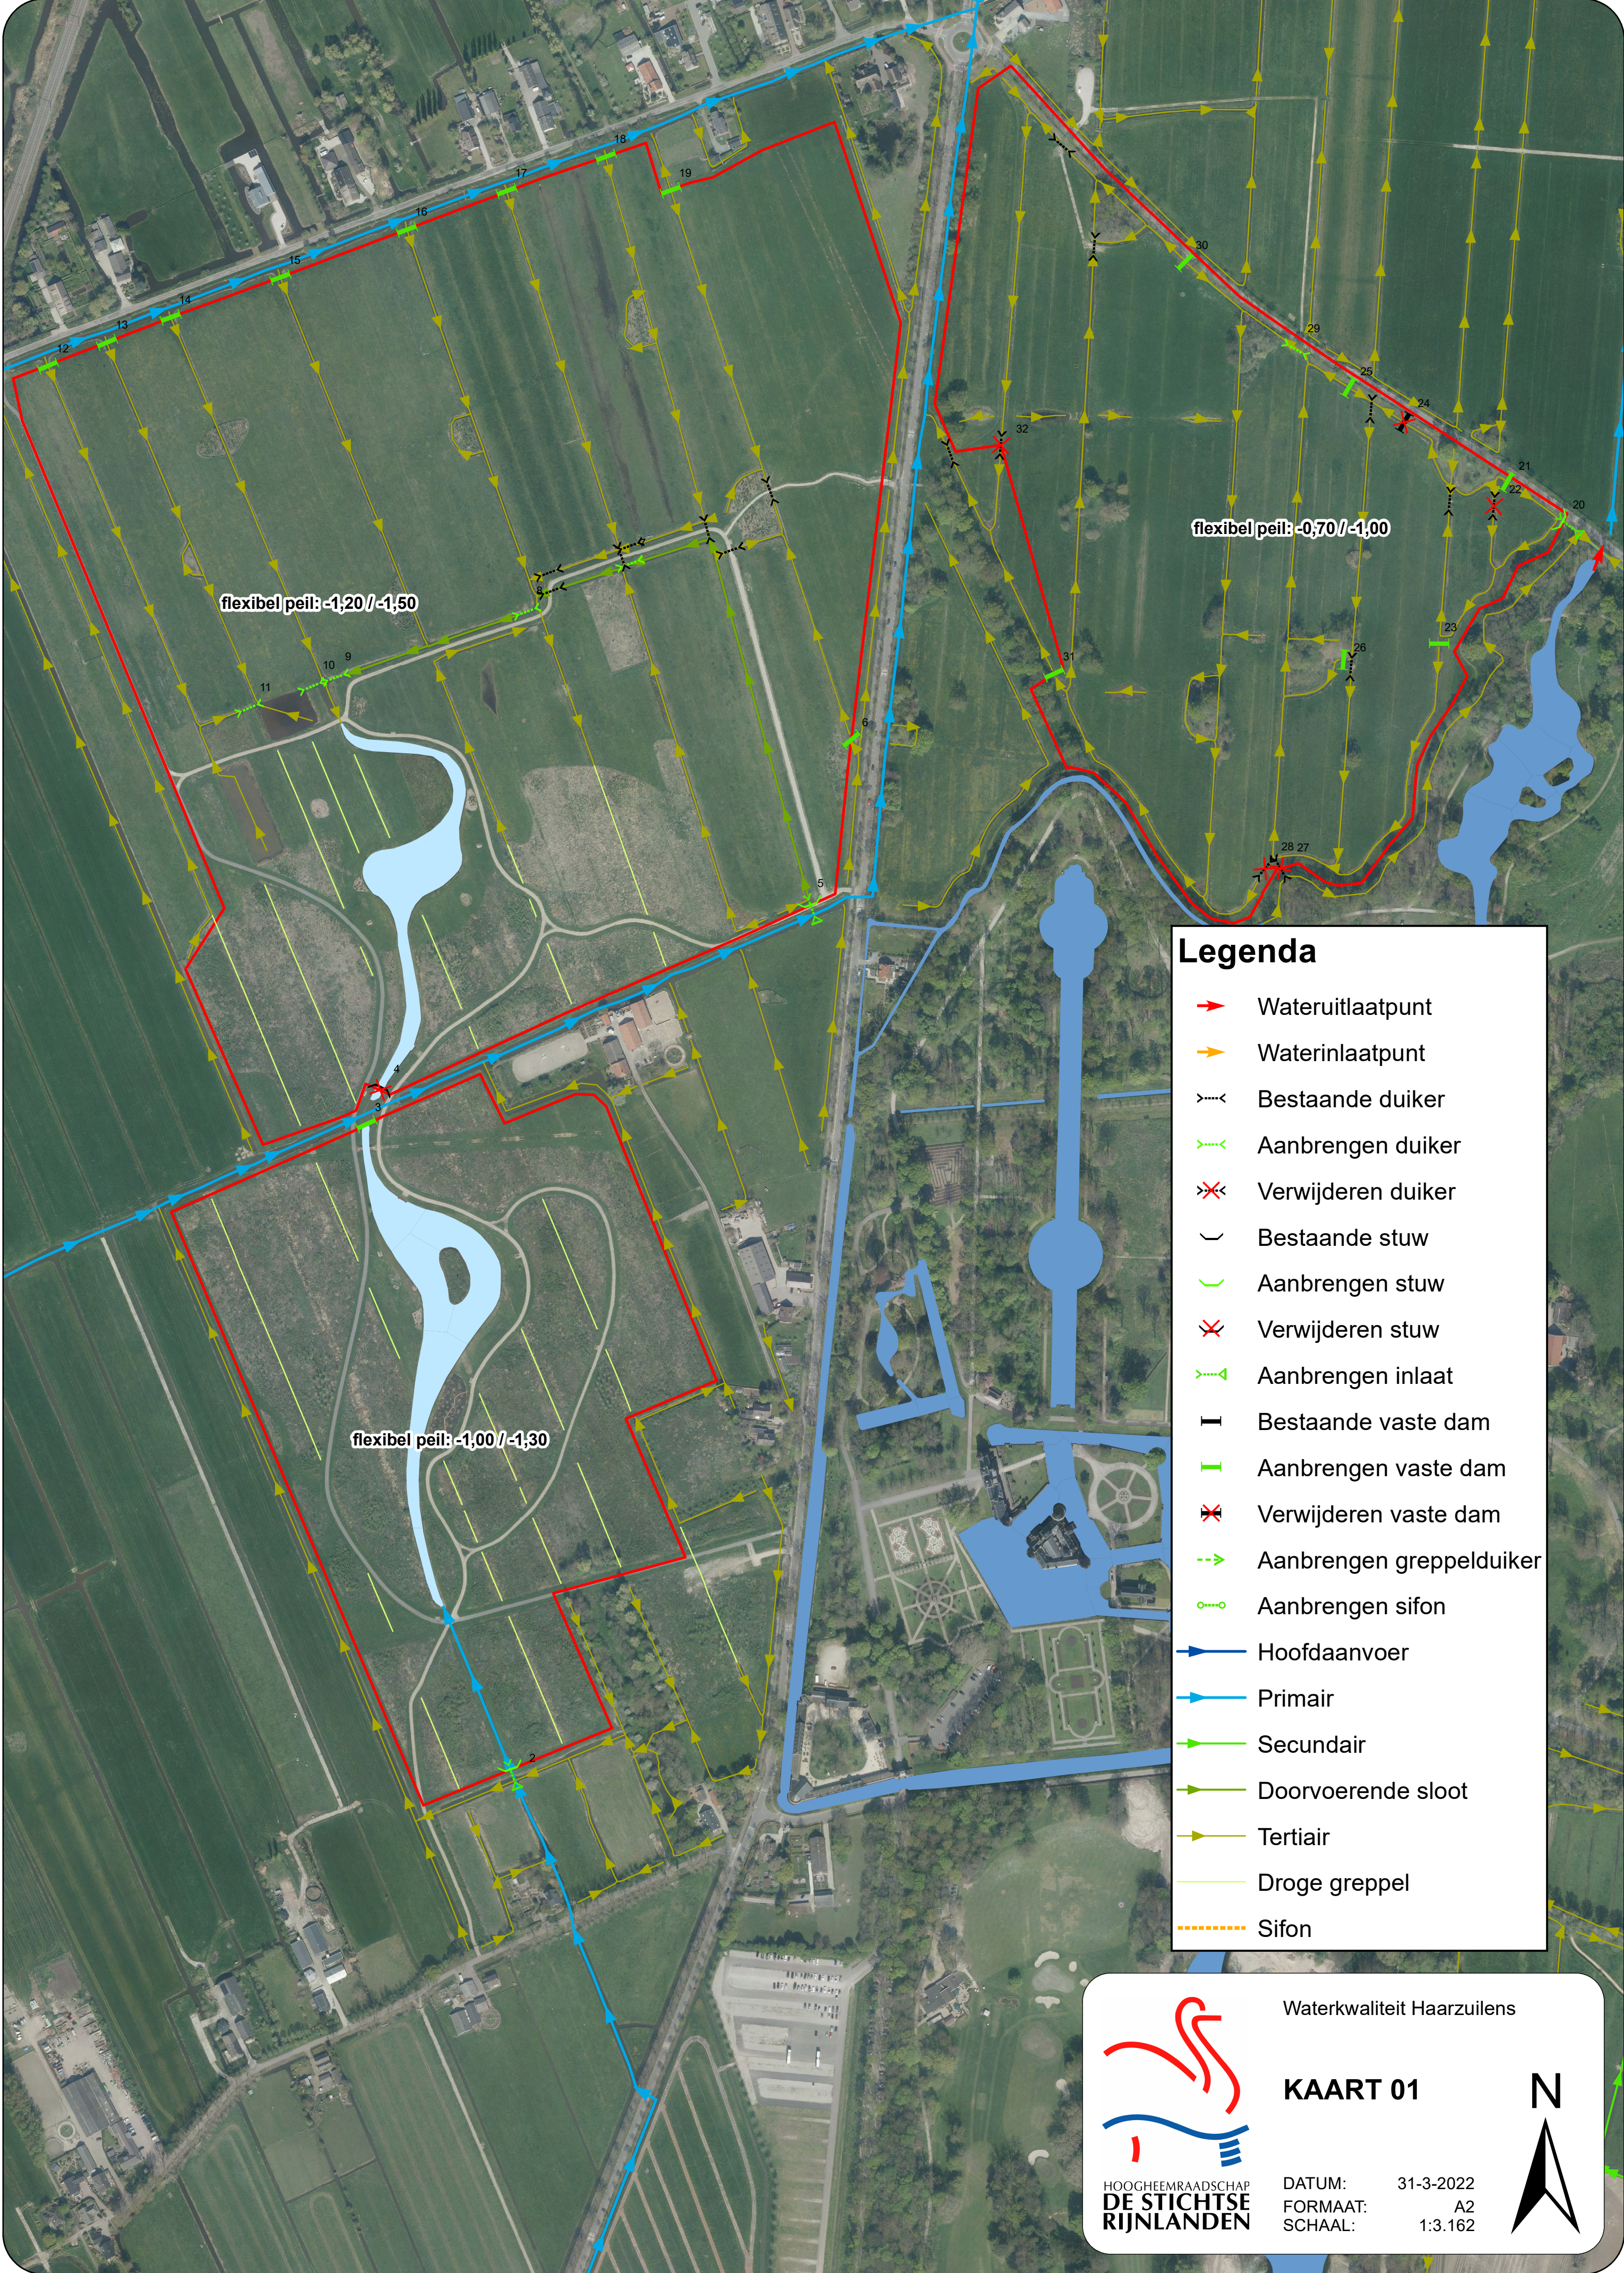

Legenda

Wateruitlaatpunt

Waterinlaatpunt

Bestaande duiker

Aanbrengen duiker

Verwijderen duiker

Bestaande stuw

Aanbrengen stuw

Verwijderen stuw

Aanbrengen inlaat

Bestaande vaste dam

Aanbrengen vaste dam

Verwijderen vaste dam

Aanbrengen greppelduiker

Aanbrengen sifon

Hoofdaanvoer

Primair

Secundair

Doorvoerende sloot

Tertiair

Droge greppel

Sifon



Waterkwaliteit Haarzuilens

KAART 01

DATUM: 31-3-2022
FORMAAT: A2
SCHAAL: 1:3.162

